



Byggingarfulltrúi
samþykkir erindið.
N.C.V.
21. Okt. 2002


Bent skal á að samþykki þessi verður ekki virk, fyrr en eftir úkráningu eignaskipta-
yfirlýsingarinnar hjá Eignamat-
ráðisins og þinglýsinga hennar.

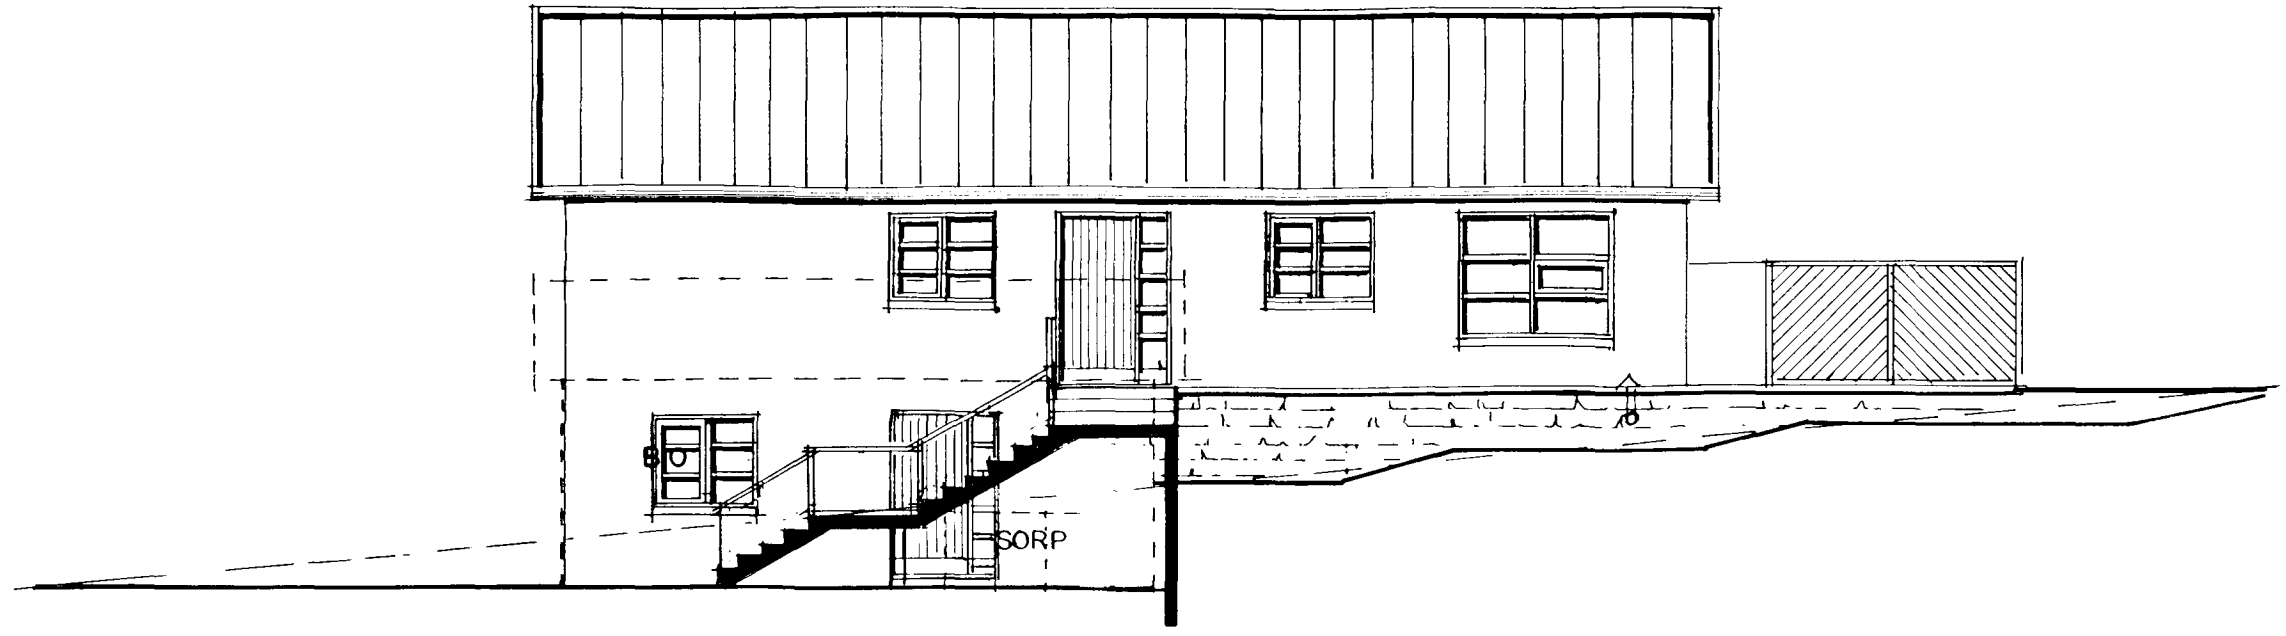


SKURÐUR B,B NORDUR 1:100

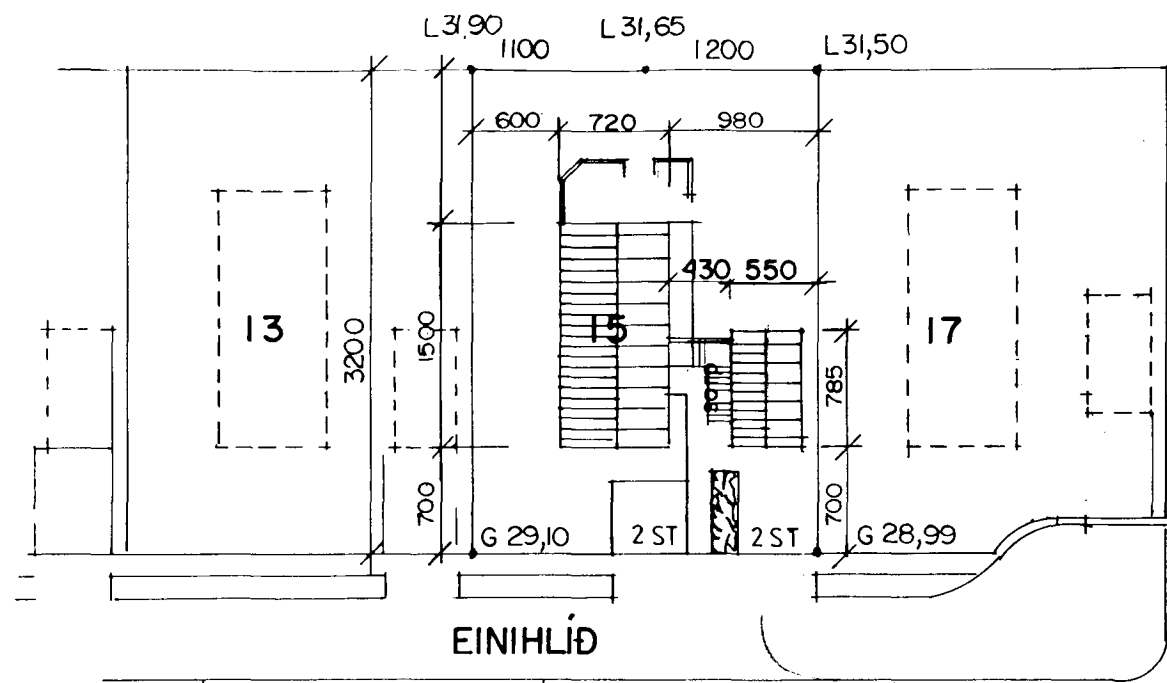

EINIHLÍÐ
AFSTÖÐUMYND 1:500

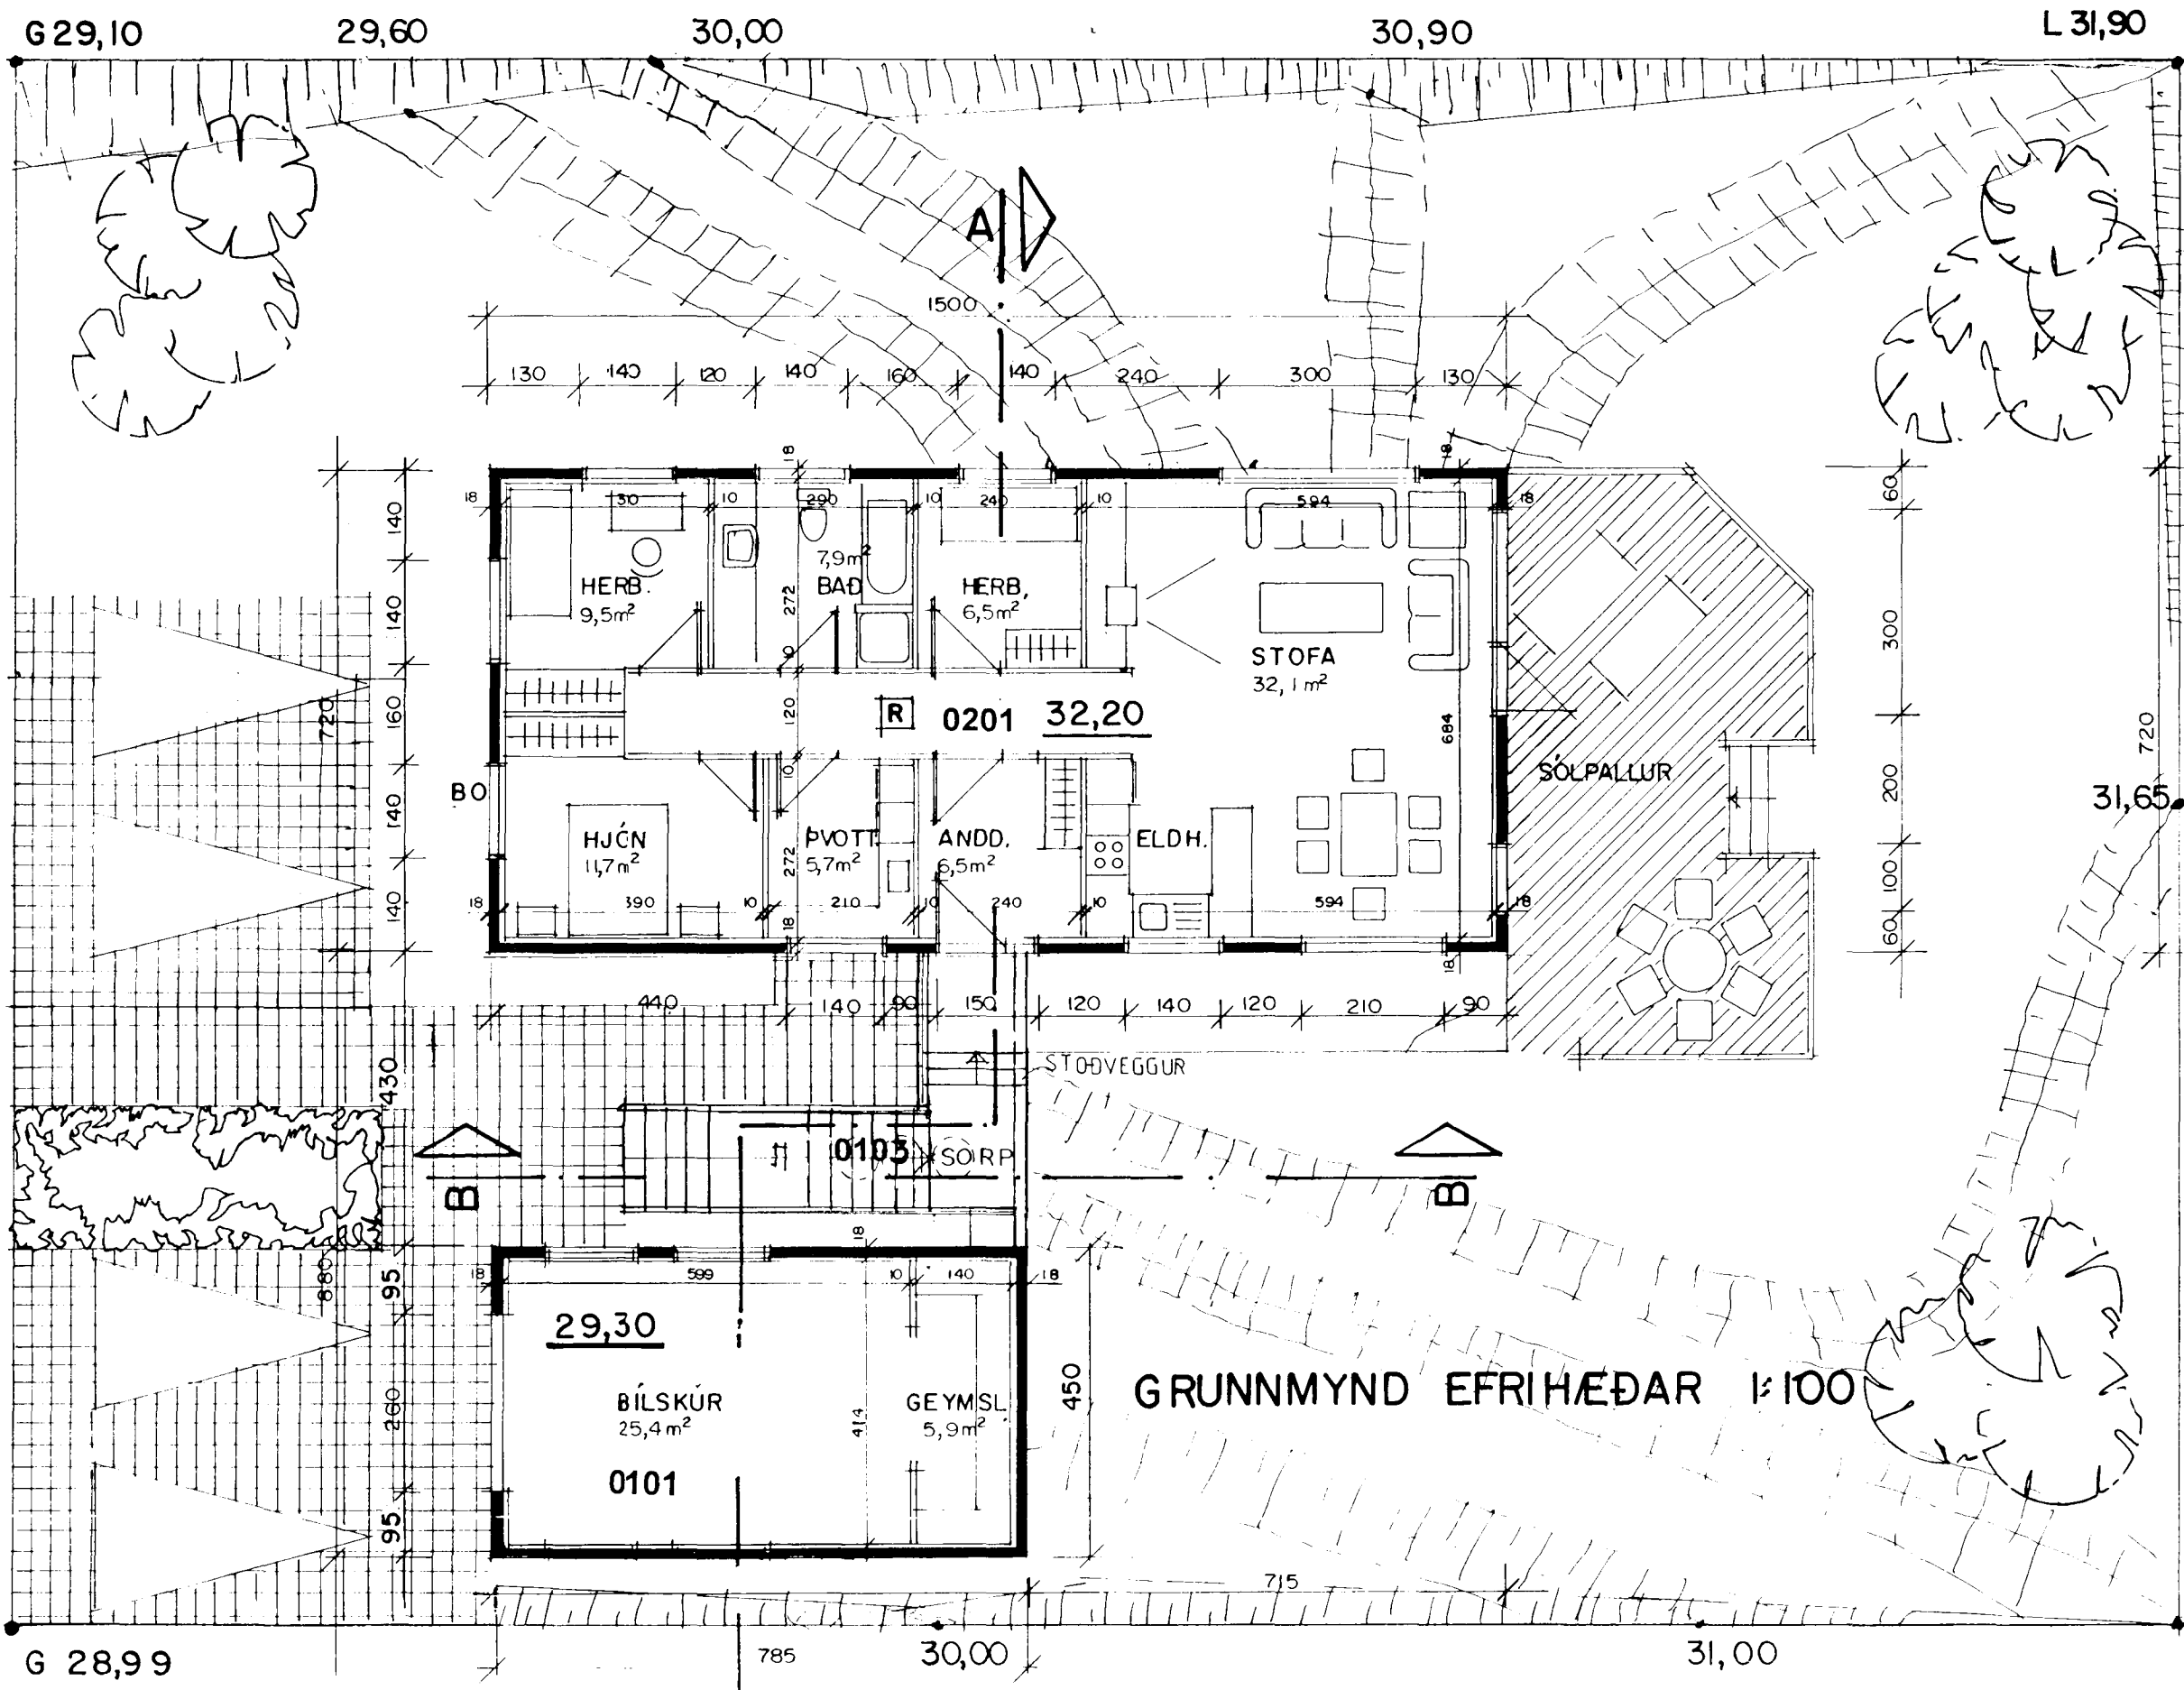

GRUNNMYND EFRIHÆÐAR 1:100

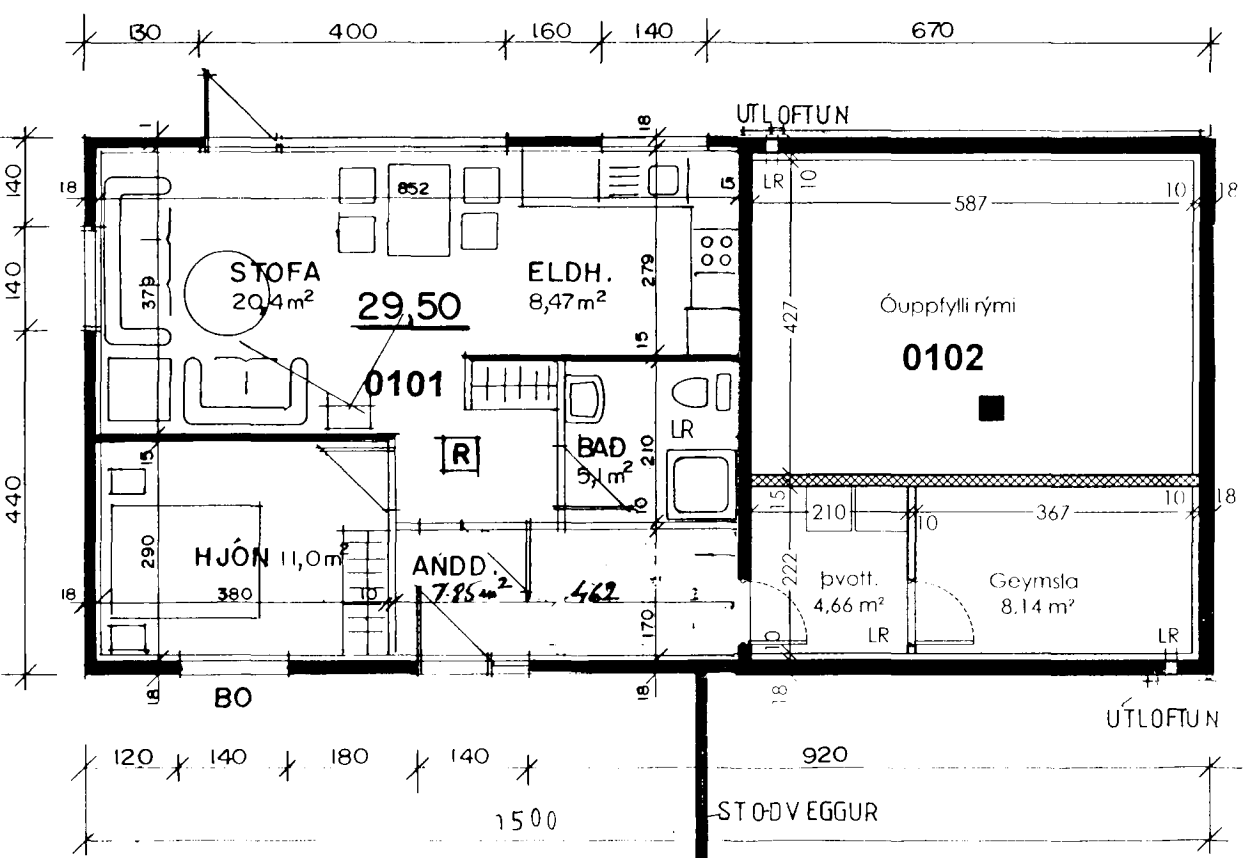

GRUNNMYND KJALLARA 1:100

R REYKSKINJARI
BO BJÖRGUNARÖP

STÆKKUN FLATARMÁLS 16.30M²
STÆKKUN RÚMMÁLS 44.01M³
LÖÐARSTÆRÐ 736.00M²
NÝTINGARHLUTFALL 0.39
BÍLASTÆDAFJÖLDI 4 ST.

EIGNARHL.0101 16.30M²
EIGNARHL.0101 44.01M³

Breyting: _____

T11 TEIKNISTOFAN SMÍÐJUVEGI 11
200 KÓPAVOGI
S: 564 2255 FAX: 564 4681

Verkefni Einihlið 15 (Stækkun Kjallara)
Verkhúti Grunnmyndir - Afstöðumynd
Hannað Kristinn Ragnarsson 120944-2669
Teiknað KÁ Blað nr. 1 af 3
Mks. 1:100/500 Dags 15. 11. 2002