




Sampykkt á fundi bygginga-
nefndar þ. 15/11 1995
BYGGINGAÞRÚTRÚINN
K/2 Í HAFGARFIRÐI
Kristinn Ragnarsson

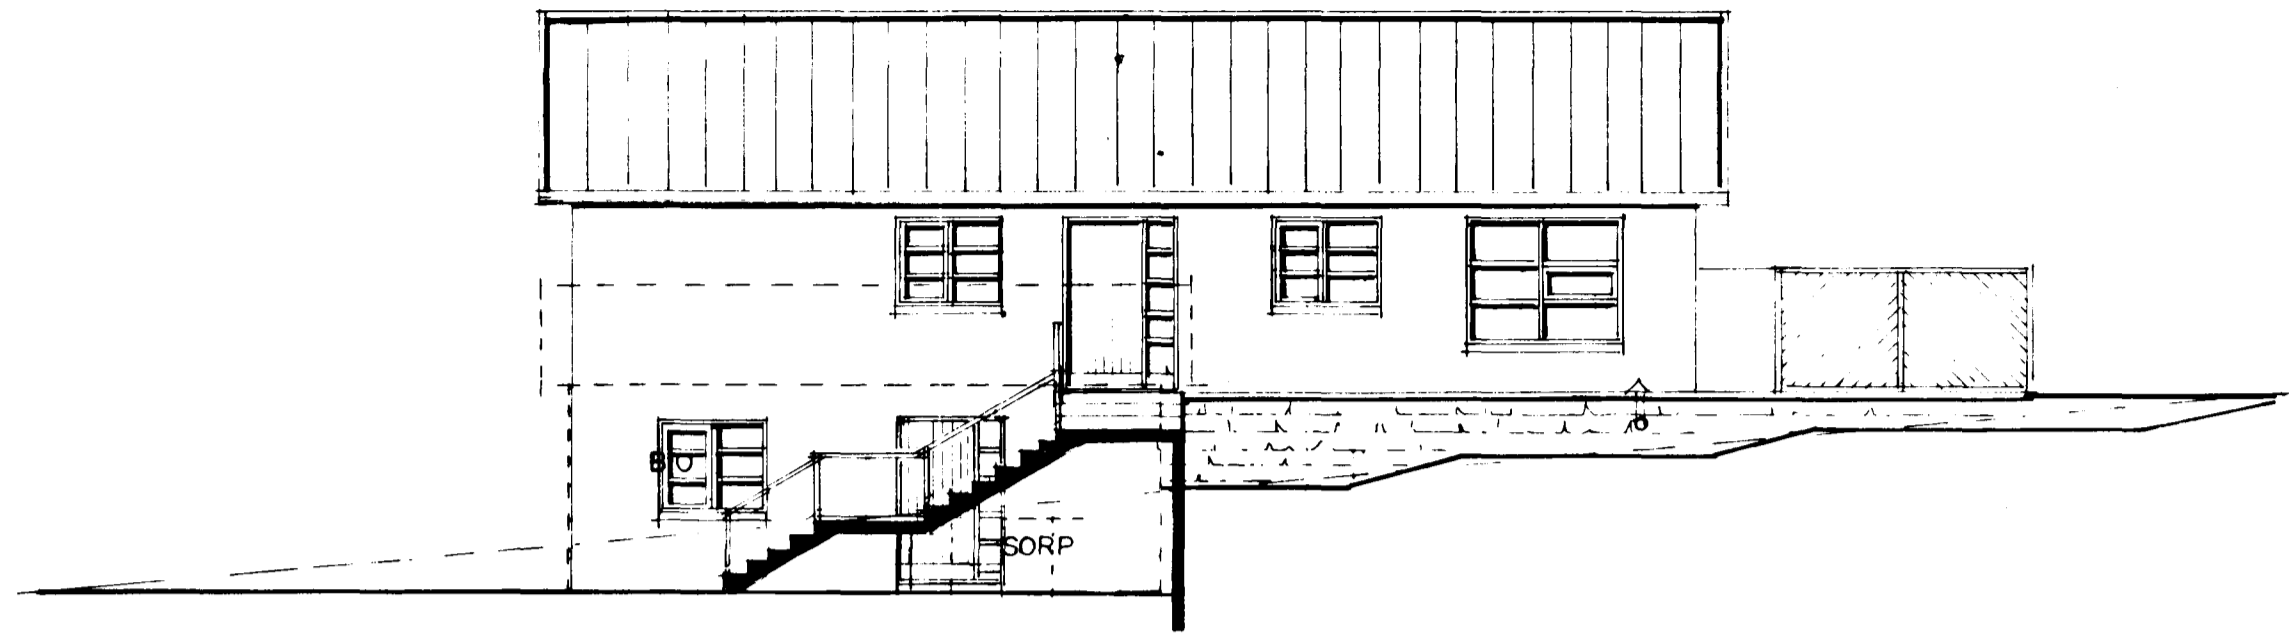


SKURÐUR B,B NORDUR 1:100

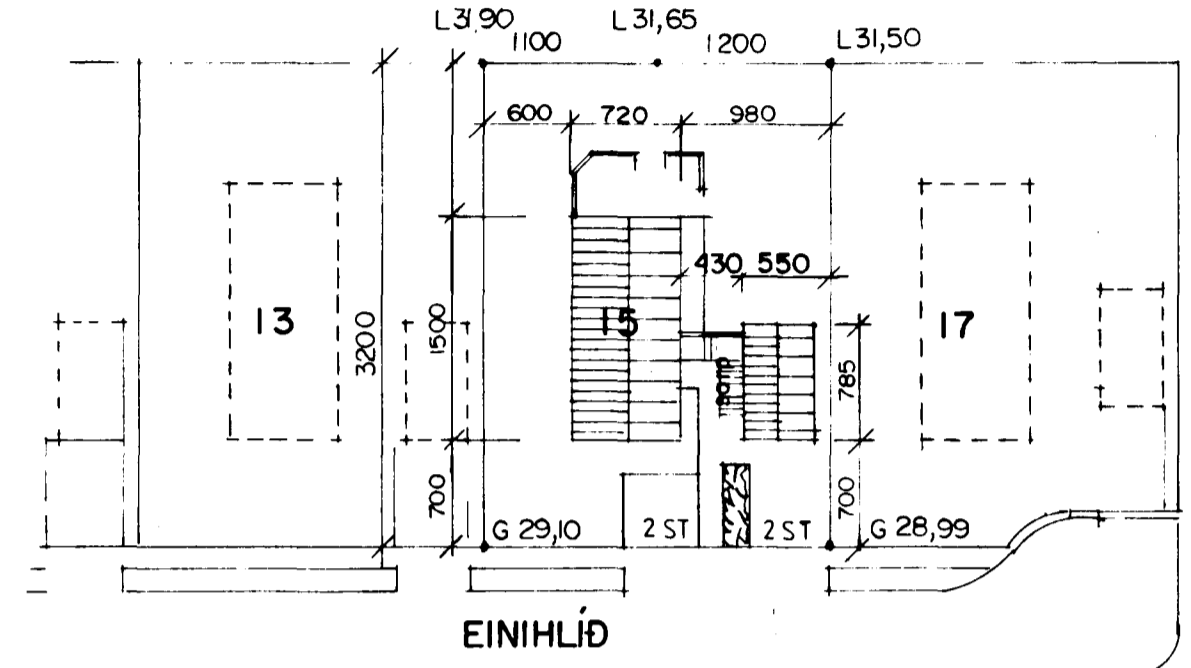

AFSTÖÐUMYND 1:500

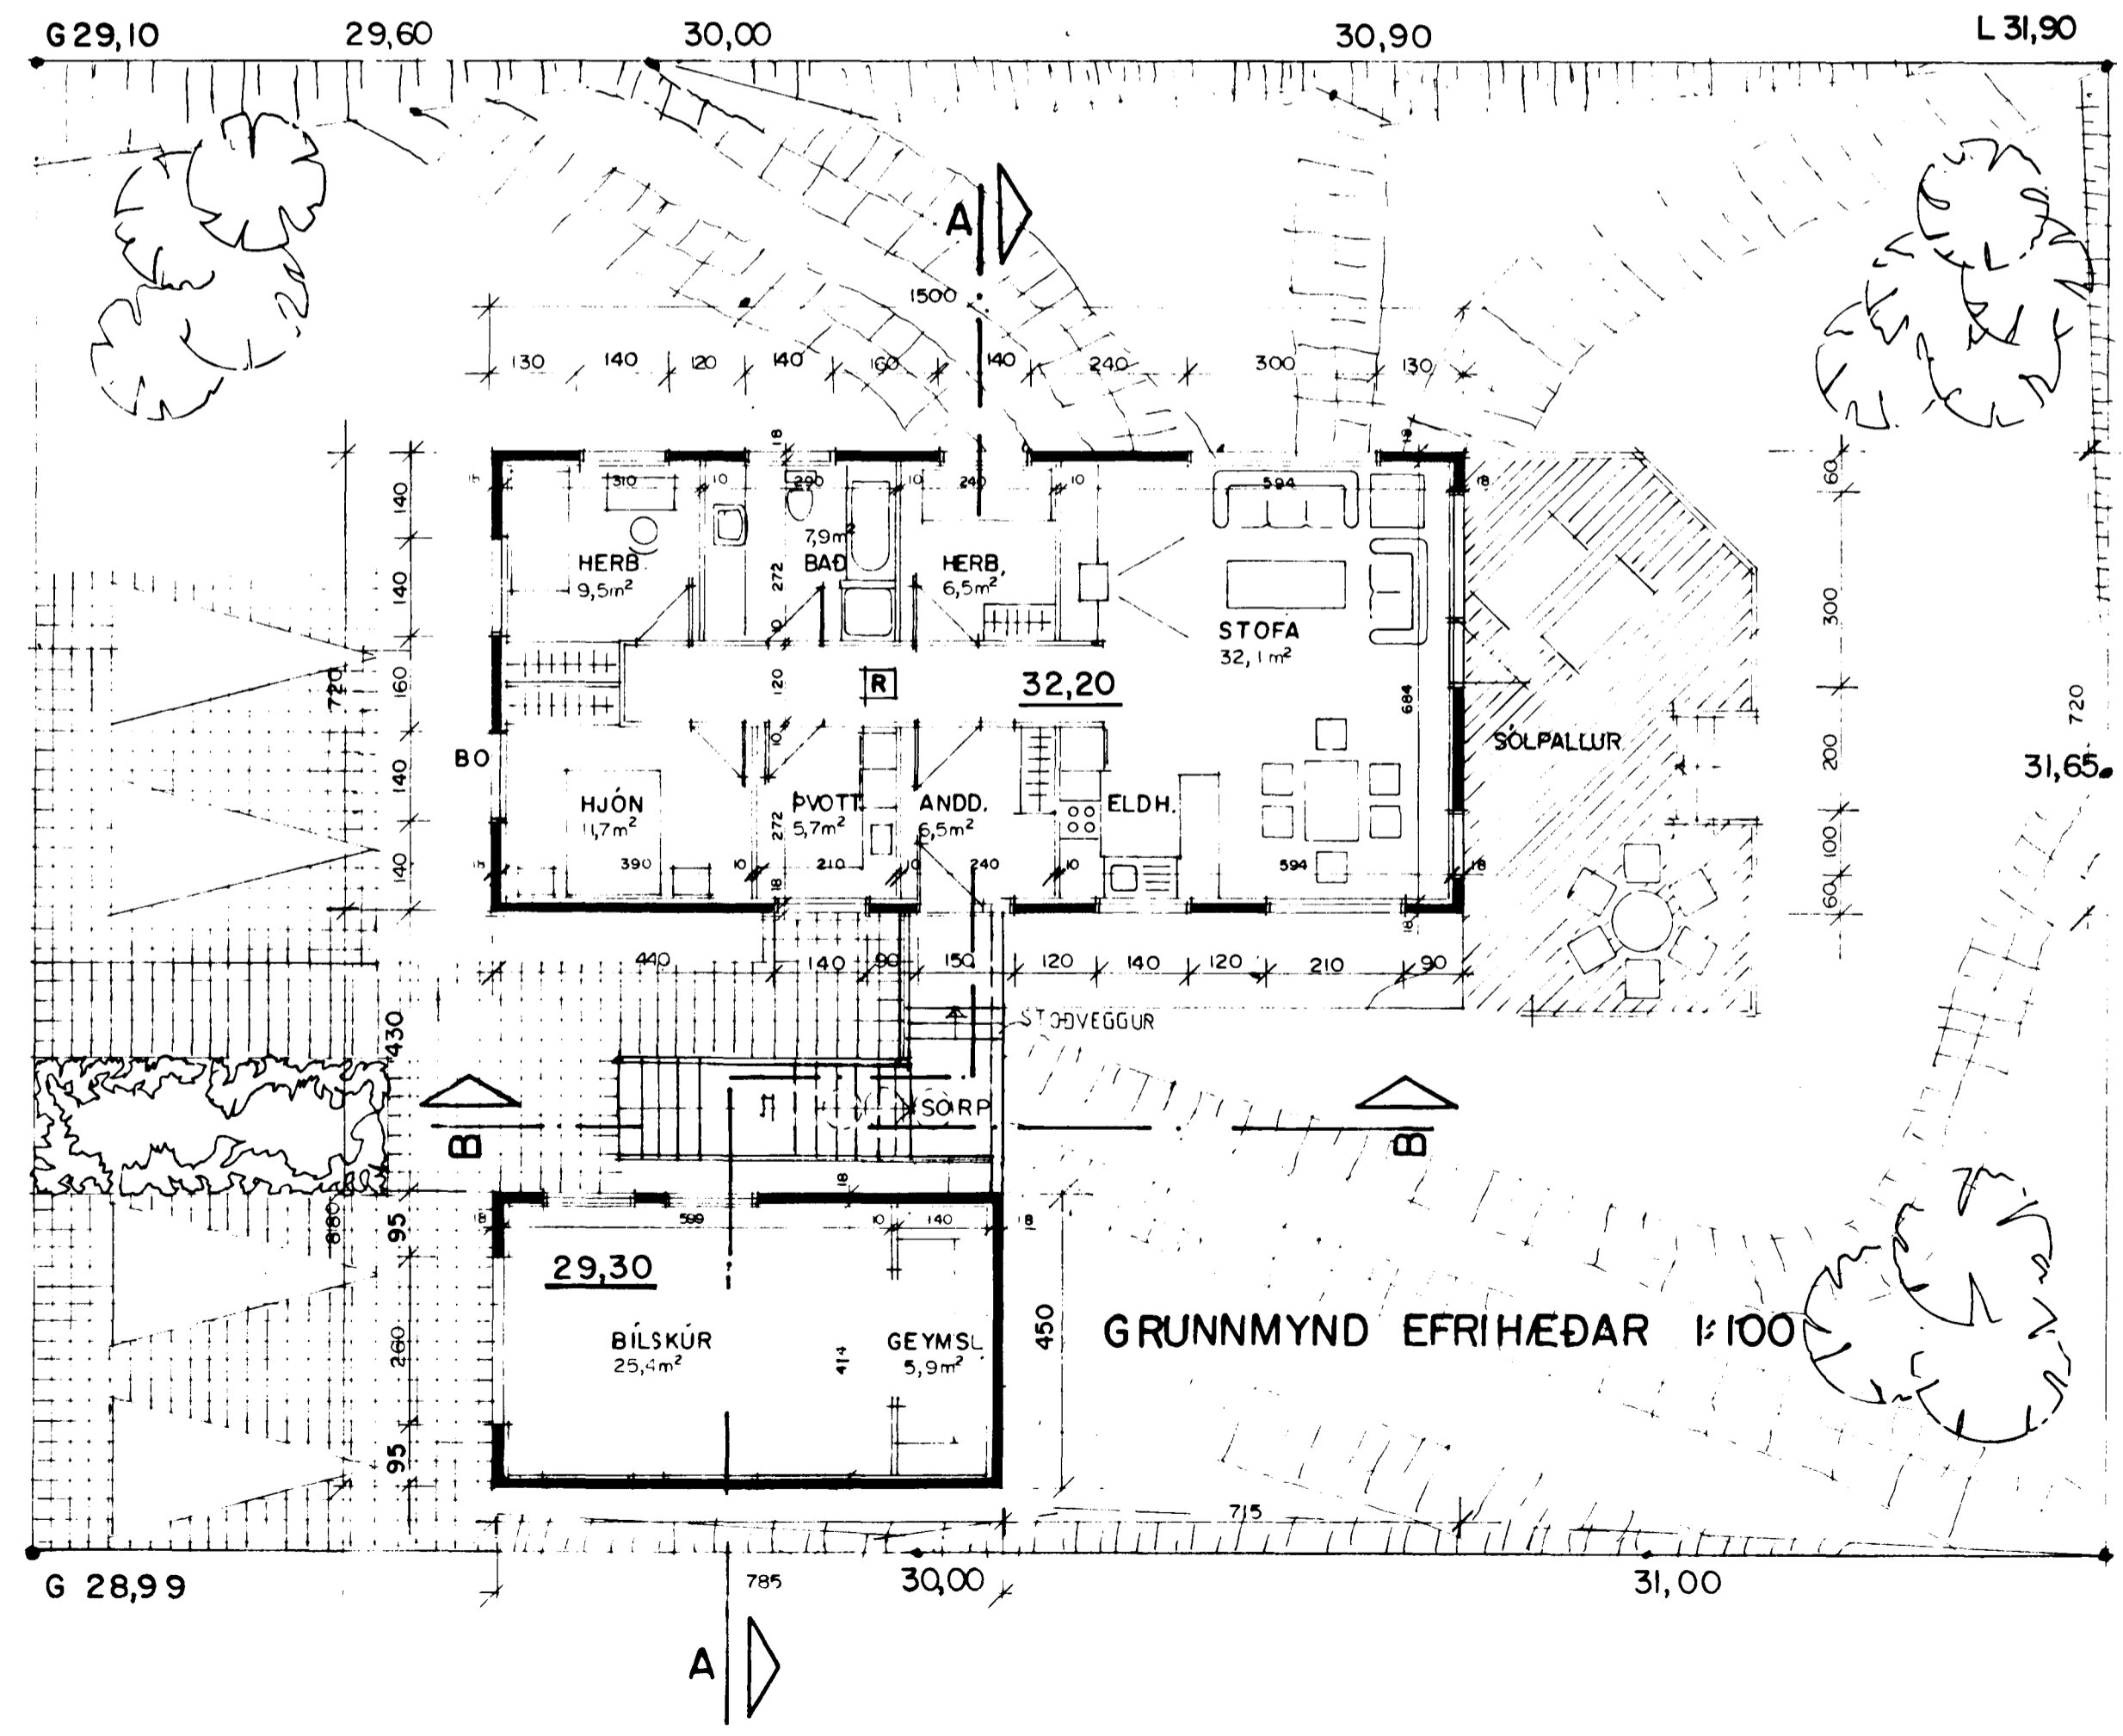

GRUNNMYND EFRIHÆÐAR 1:100

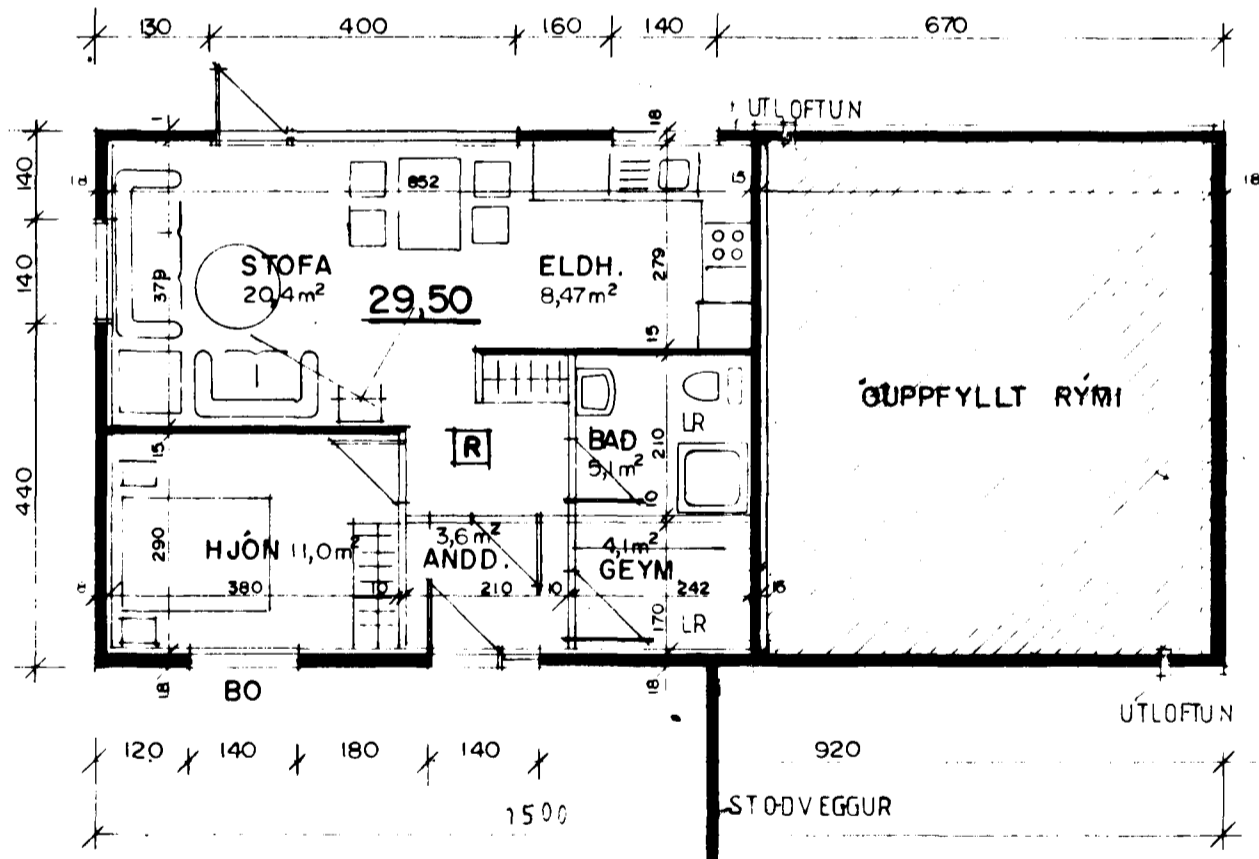

GRUNNMYND KJALLARA 1:100

FLATARMÁL JARÐHÆÐAR	63,72	M2
FLATARMÁL EFRIHÆÐAR	108	M2
FLATARMÁL ÍBUDA	171,72	M2
FLATARMÁL BÍLSKURS	36,11	M2
HEILDARFLATARMÁL	207,83	M2
RÚMMÁL ÍBUDAHÜSS	575,96	M3
RÚMMÁL BÍLSKURS	125	M3
HEILDARRÚMMÁL	700,96	M3
LÓÐARSTÆÐ	736	M2
NÝTINGARHLUTFALL	0,28	
FJÖLDI BÍLASTÆÐA	4	STK

R REYKSKINJARI
BO BJÖRGUNAROP

T 11
TEIKNISTOFAN SMÍÐJUVEGI 11 E KÓPAVOGI
200 KÓPAVOGUR
SÍMAR: 64 22 55 64 22 60 FAX: 64 22 55
KRISTINN RAGNARSSON FÍA
STEFAN HALLSSON BFI
Verk:
EINIHLÍÐ 15
GRUNNMYNDIR OG AFSTÖÐUMYND
DAGS: 14 mars 1995 MÆLIK. 1:100 1:500
Þryggð 8.11.95. Hólfreyja

Kristinn Ragnarsson
Teikn: SH