



GRUNNMYND BILSKÚRS 1:50

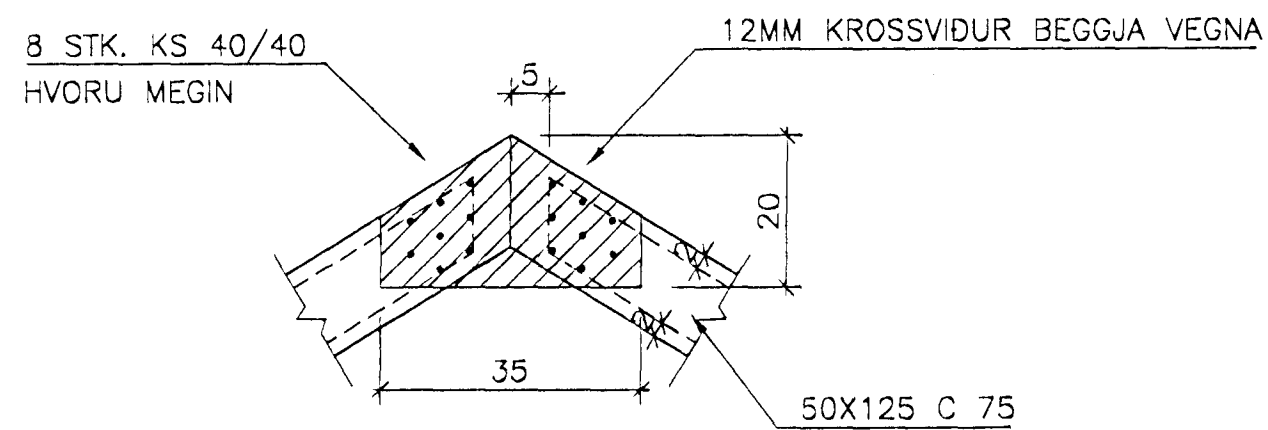

SNID A-A 1:10


VEGGJASKÝRINGAR

VEGGIR ERU STEYPTIR Í FRAUDPLASTKUBBA CA. 14 CM ÞYKKA. ALMENN BENDING ER #K10C25 Í VEGGMÍÐJU SBR. SNID B-B OG 2K12 Í KRINGUM OP OG Í VEGGENDA. BAKVEGGUR BENDIST ÞÓ MEÐ K10C25 LÁRÉTT OG K10C15 LÖDRÉTT SBR. SNID C-C STEYPA ER S200

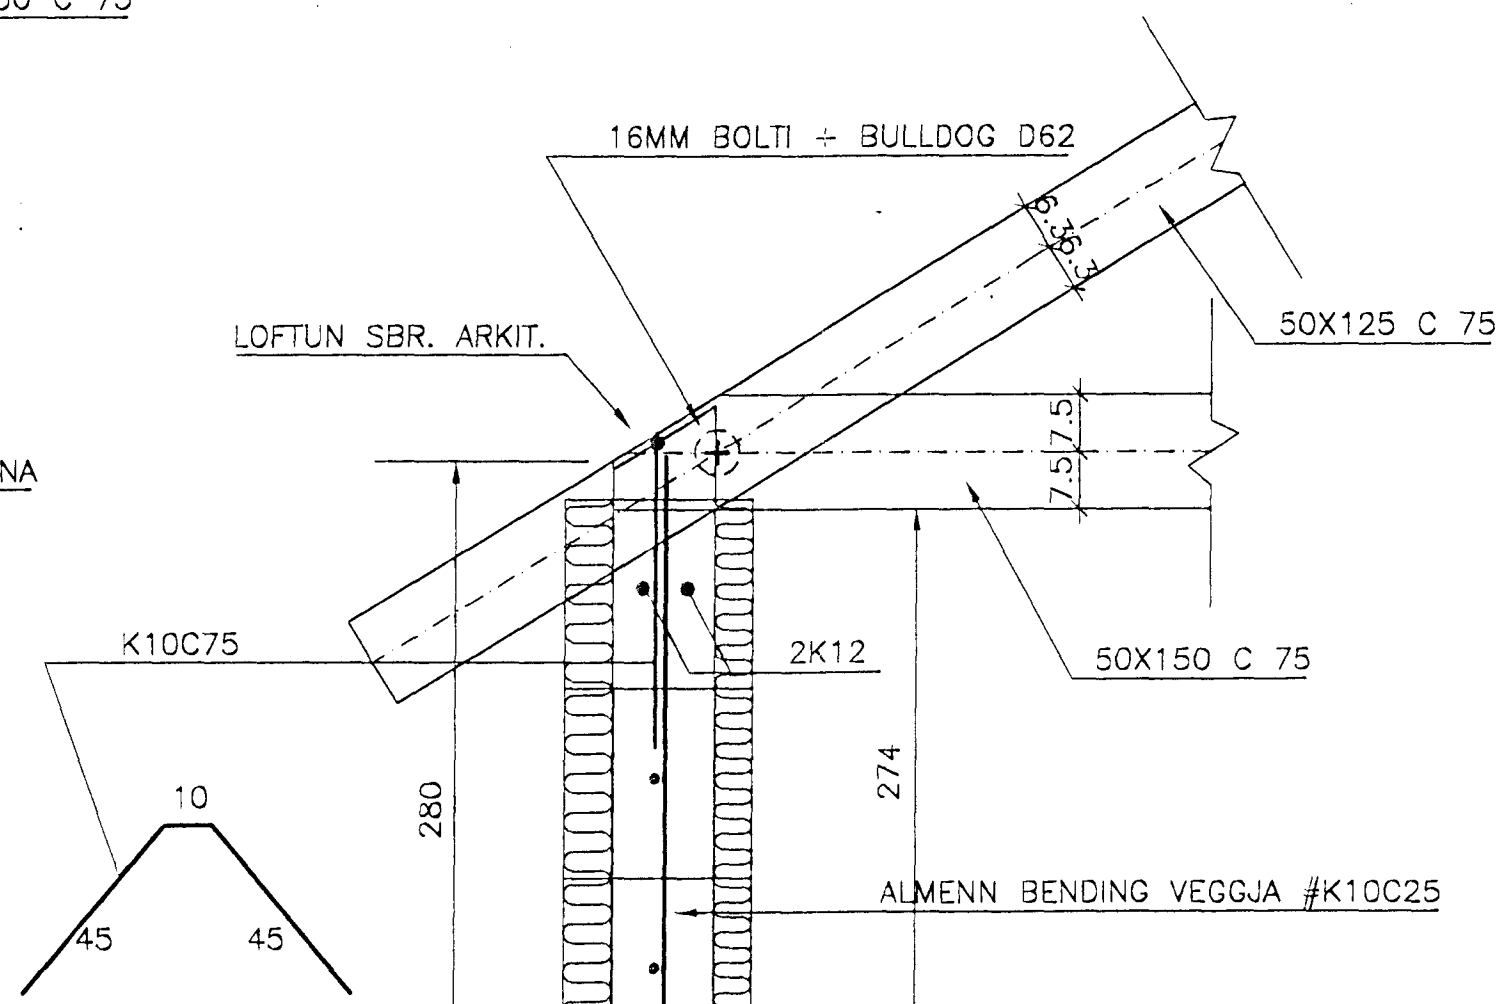

SNID B-B 1:10

JARÐVEGSHÆÐ BREYTILEG

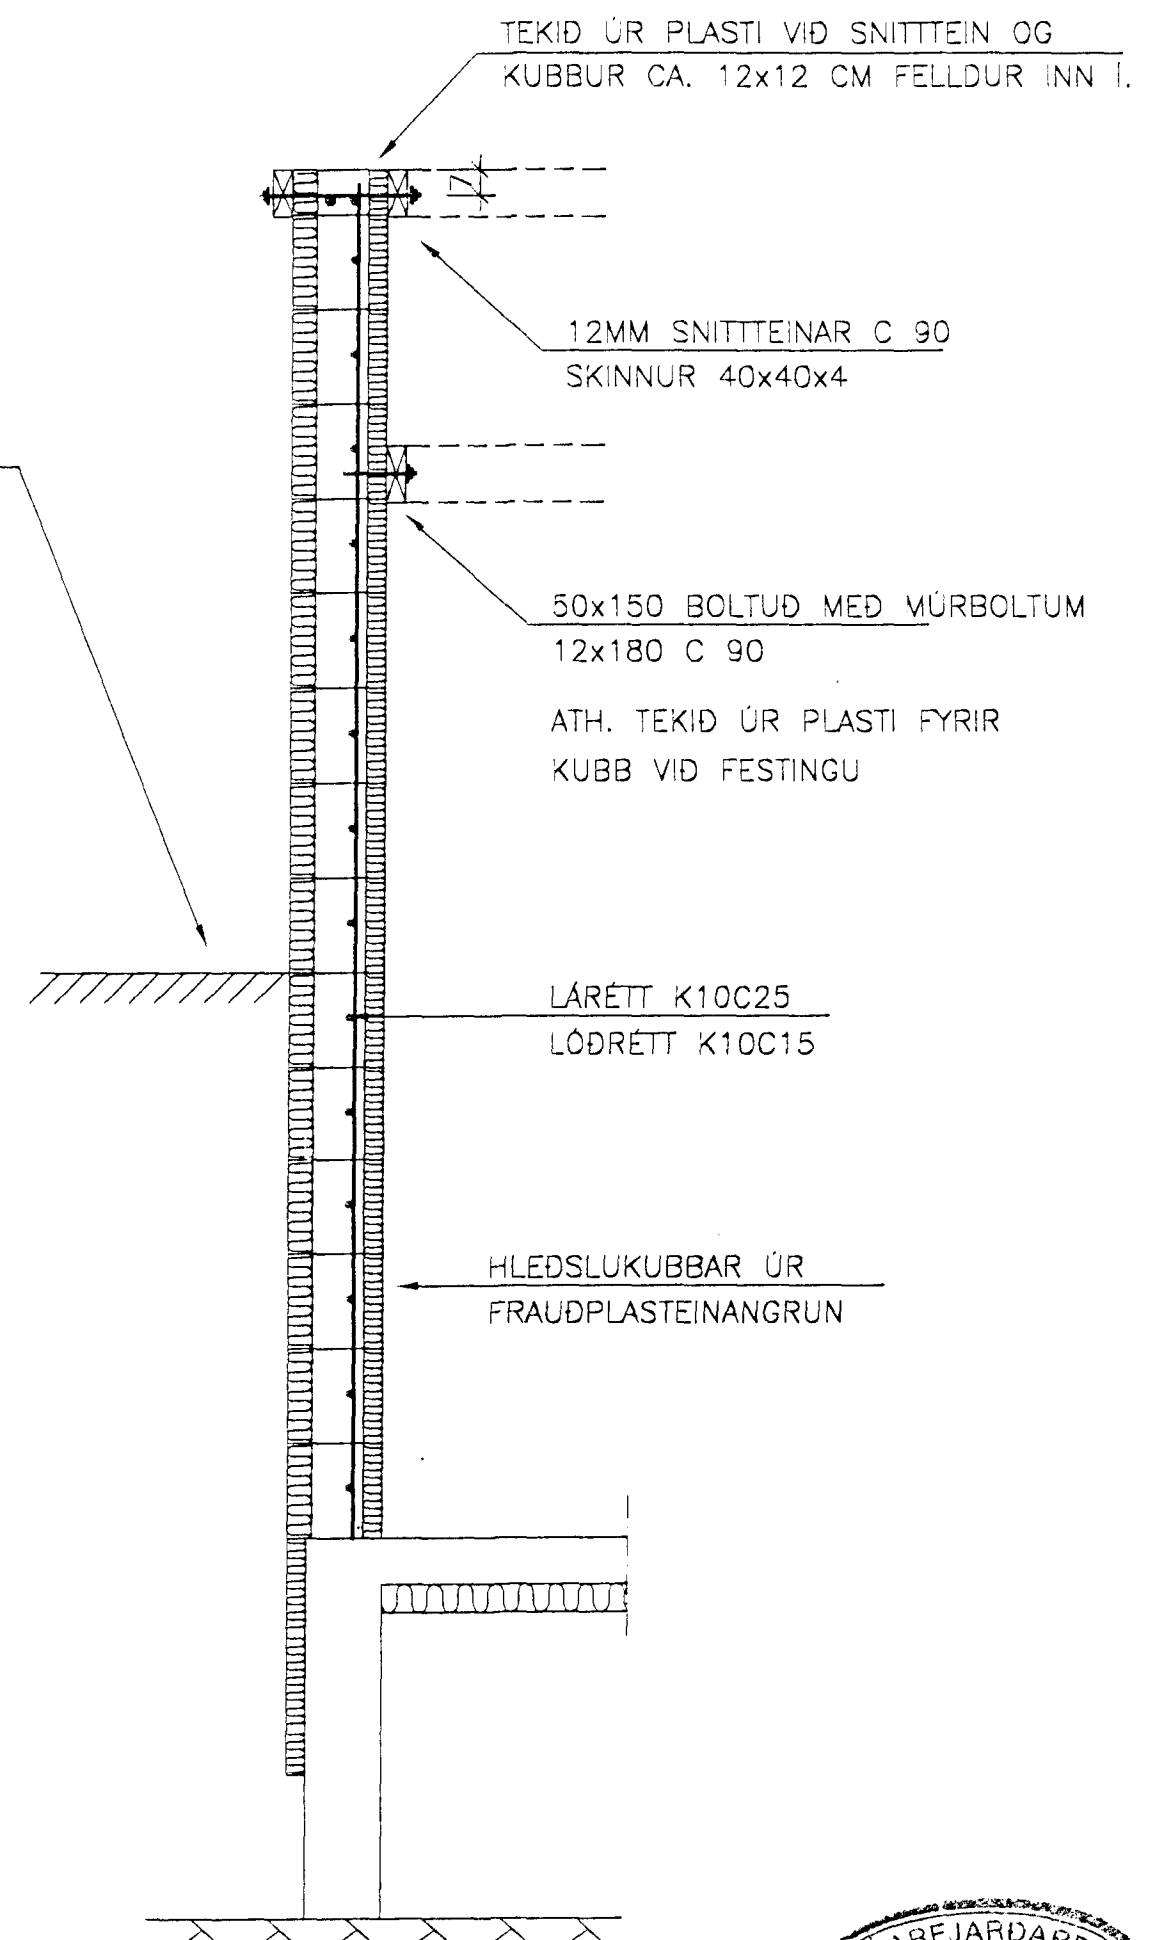

SNID C-C 1:20

30 AUG. 1995

VERKHEITI	EINIHLÍÐ 15	HAFNARFIRÐI	KVARDI	1:20	TEIKNR.	B-07
BILSKÜR - VEGGIR OG ÞAK						
HANNAÐ:	KMP	TEIKNAD:	KMP	YFIRFARID:	DAGS.: JÚNÍ 1995	
SAMÞYKKT:	Kristinn Ólaf Þorvaldsson		KT.:	130257-2409	Hamraborg 7 200 Kópavogi Sími: 64 44 22 Fax: 64 44 33	