

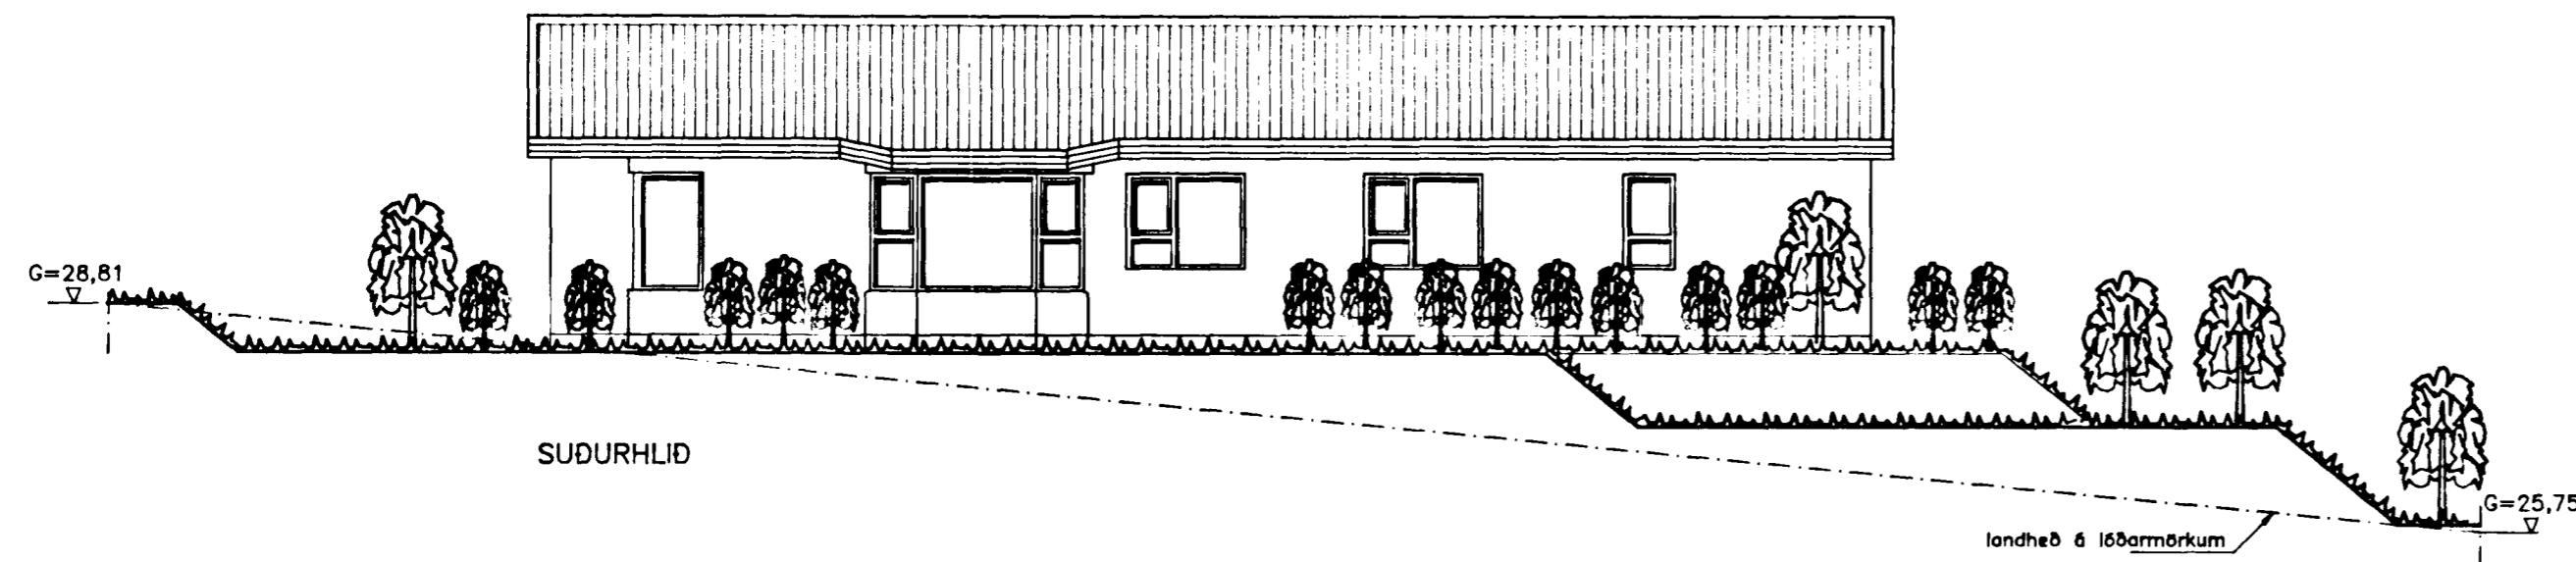
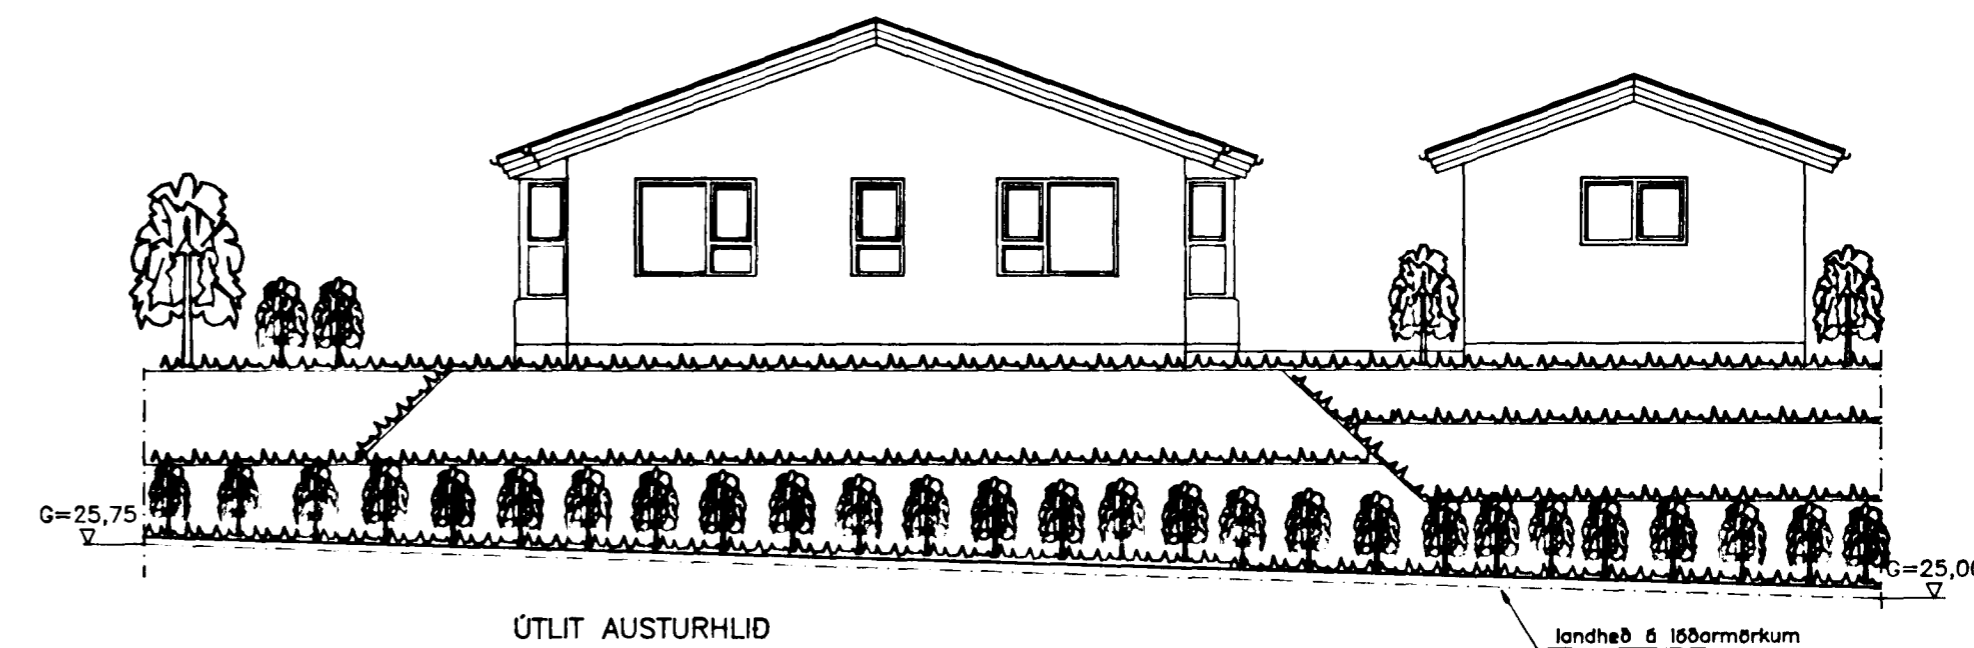
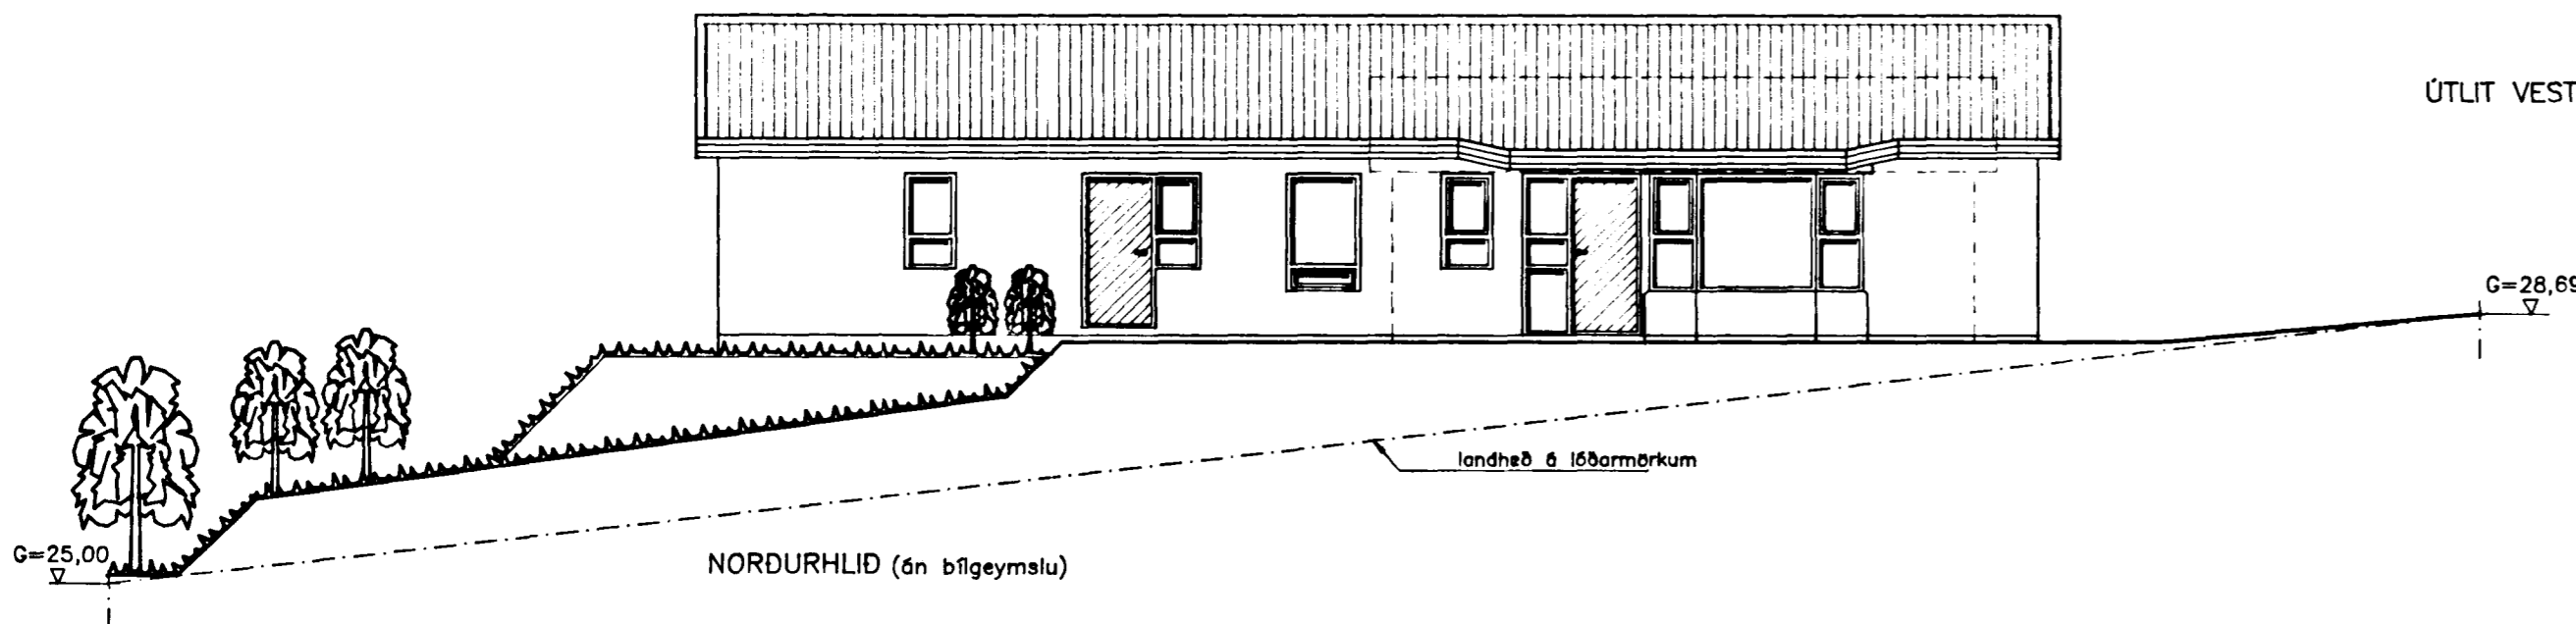


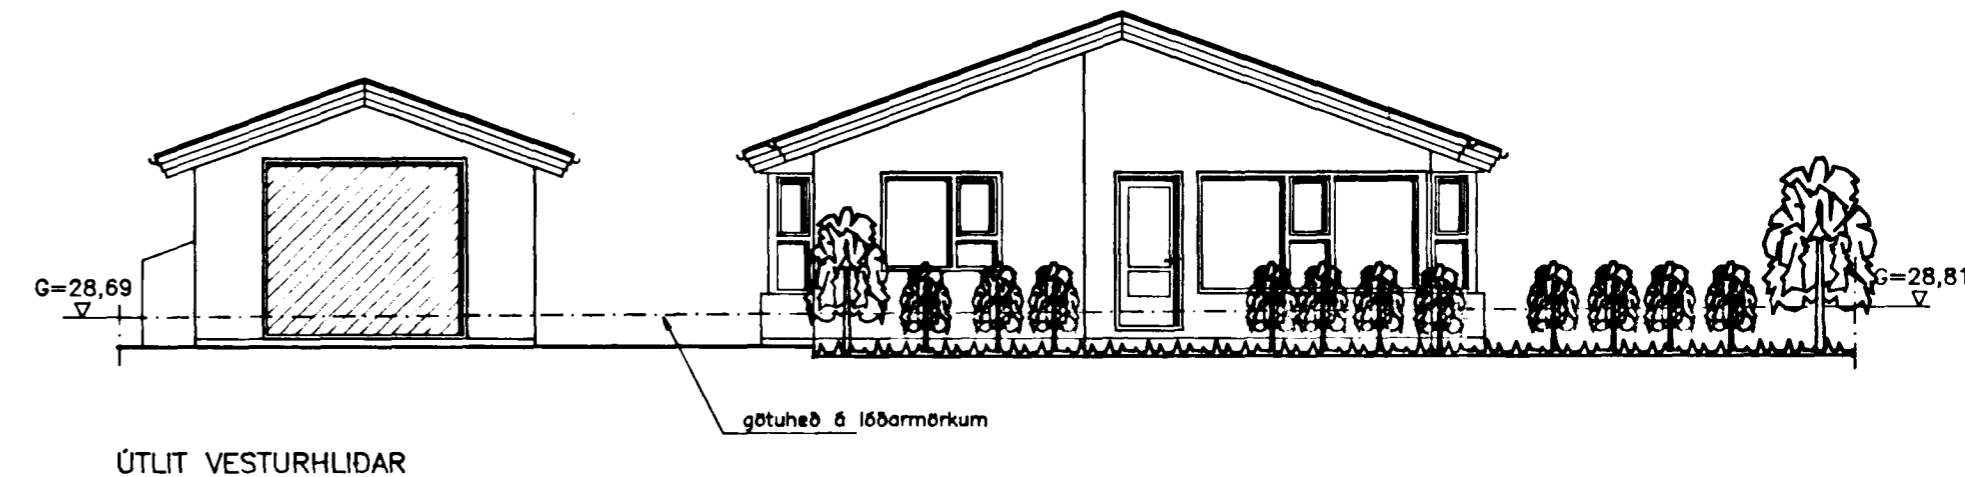

Samþykkt þann

29 JULI 1996

Byggingafulltrúinn í Hafnarfirði  
Erlendur Hjálmarsson

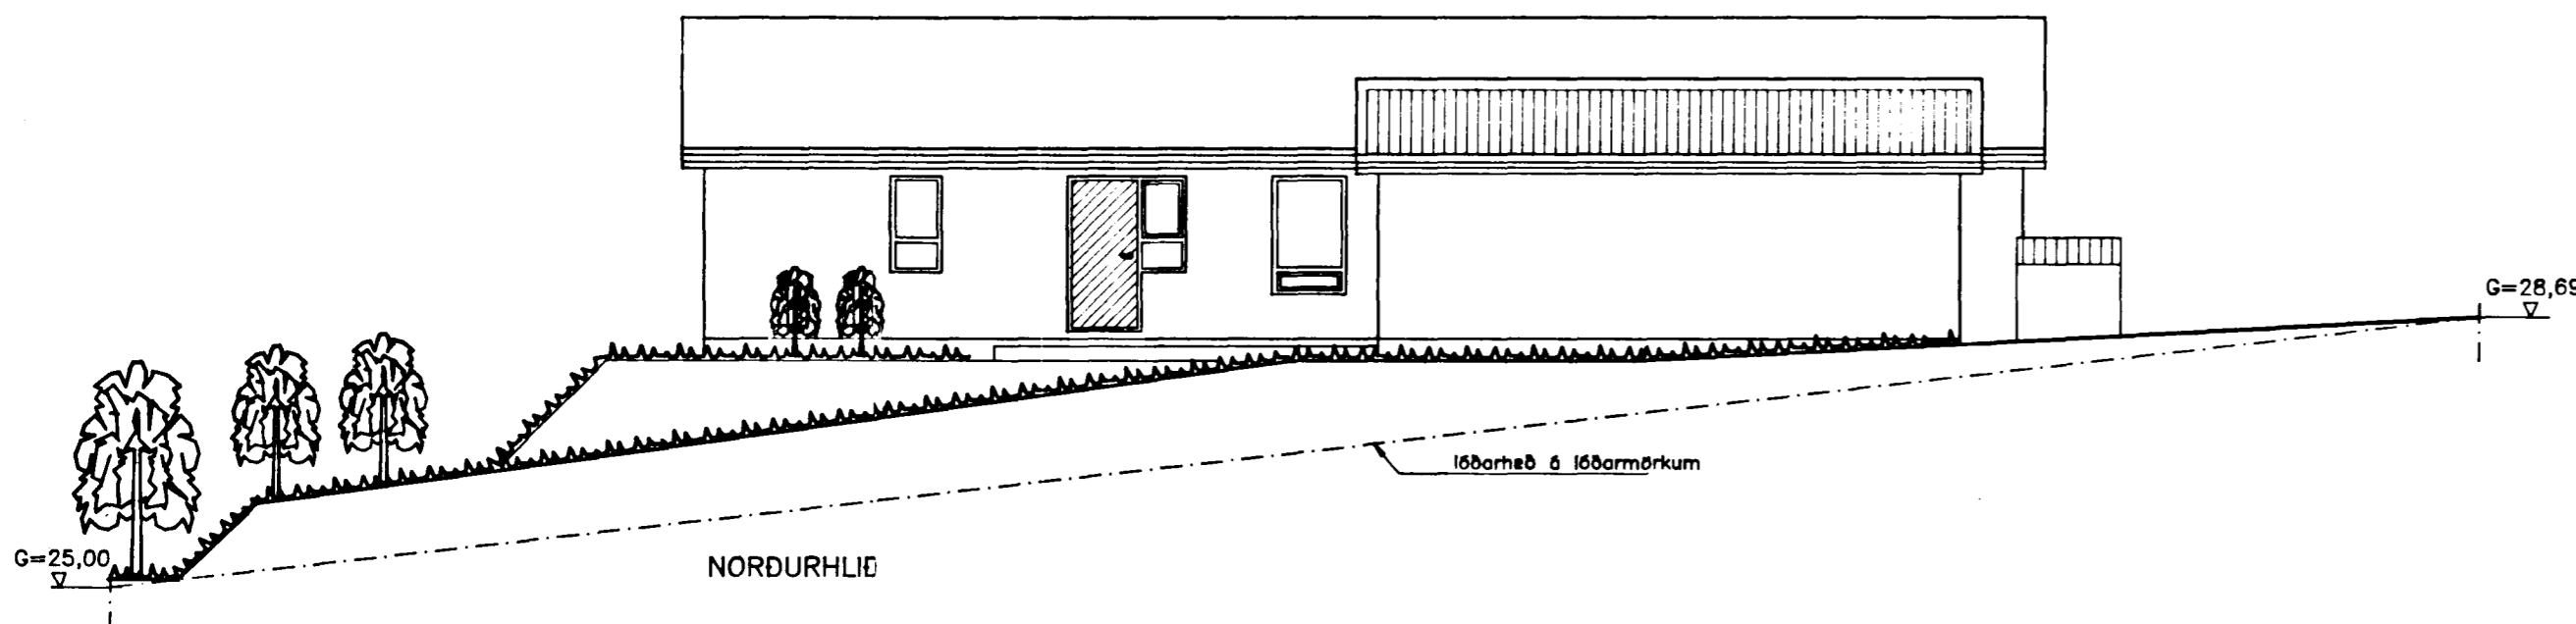

B: 24.07.96. Íbúðarhús hekkæð um 40 sm.  
A: 29.06.96. Hús minnkað lífshéttar,  
Íbúðarhæð & baklið breytt.

**TEIKNISTOFAN  
TORGID**  
RÁÐGJÖF - HÖNNUN - EFTIRLIT  
ARMÓLI 36, 108 REYKJAVÍK, Sími 566-8666, FAX 566-8678  
Þorsteinn Friðbjófnason, Magnús Þ. Guðmundsson,  
byggingateknifræðingur Innviðisvorkerfi.

VERK:	Einlikið 16 Hafnarfirði
TEIKNING:	Útlitamyndir
TEIKN. NR.:	103
DAGS:	22.06.96.
BREYTT:	B
KYRÐ:	1 : 100
VERK NR.:	96-805
HANNAÐ:	PF