




Samþykkt þann

29 JULI 1996

Byggingafulltrúinn í Hafnarfirði
Eirundur Hjálmarsson

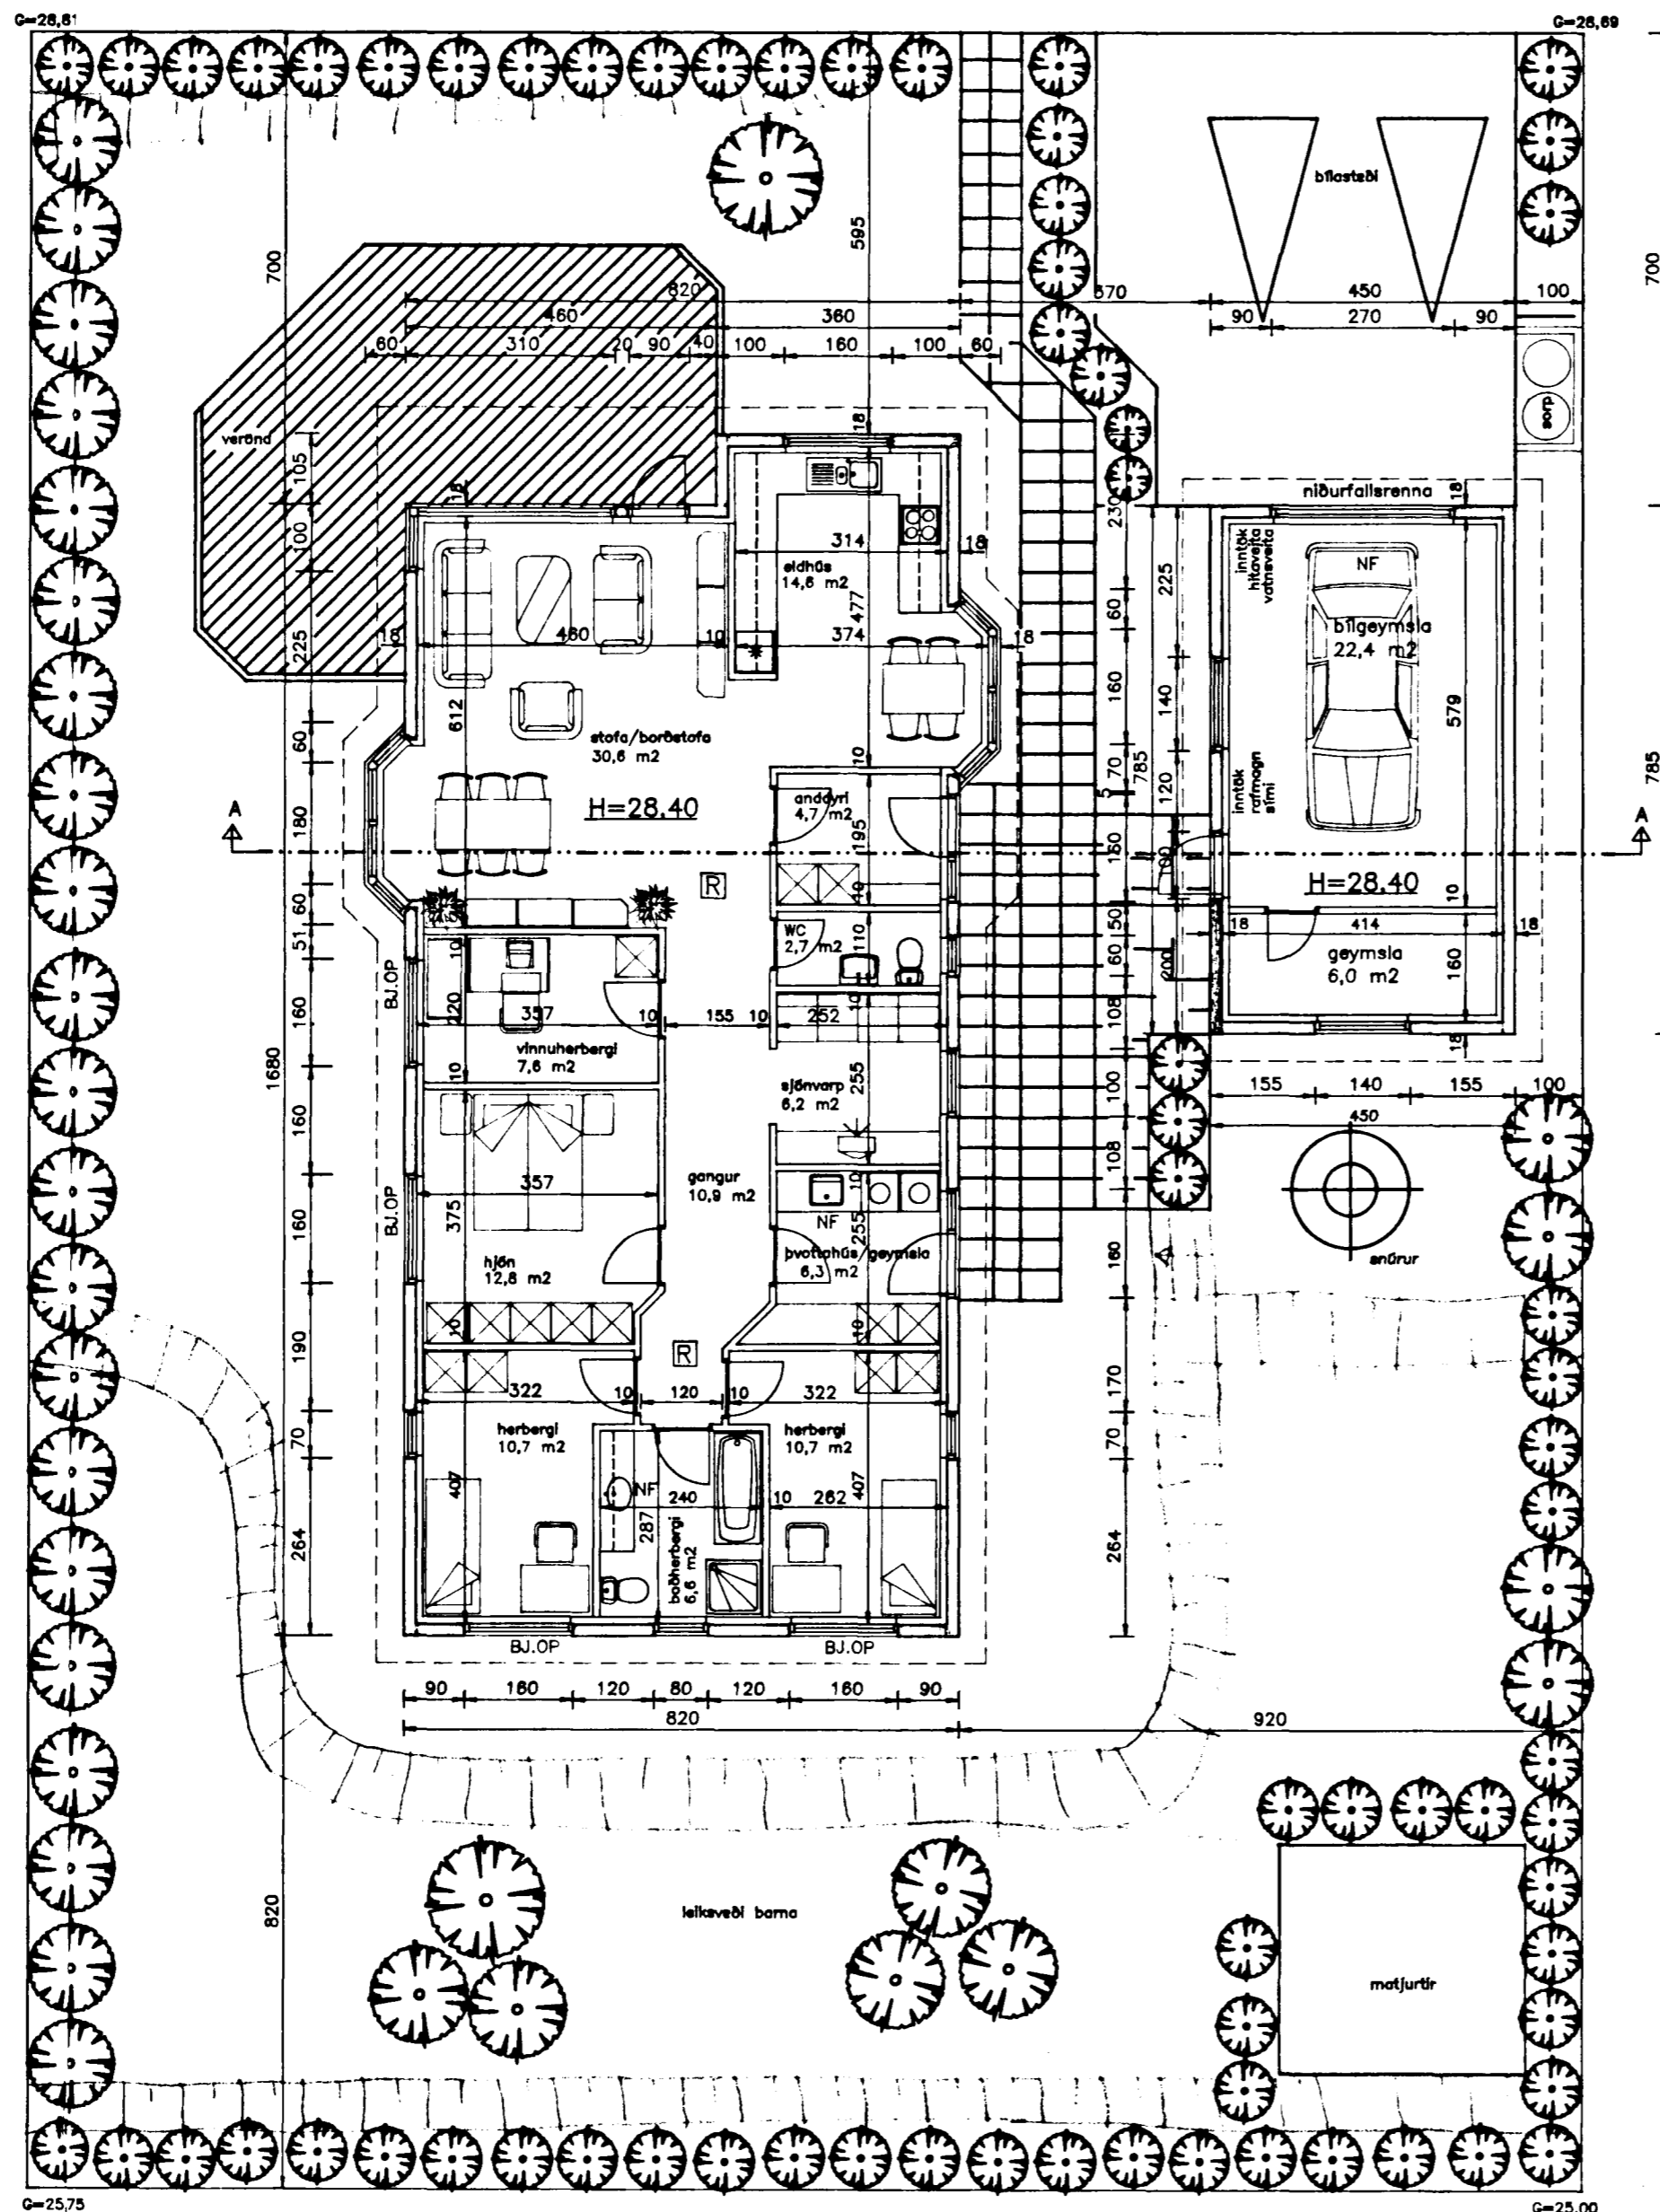

REYKSKYNJARI

Allur frágangur á lóðarmörkum skal gerður í samræði við lóðarhafa aðliggjandi lóða.

GRUNNMYND
MKV. 1:100

**TEIKNISTOFAN
TORGÍÐ**
RÁÐGJÖF — HÖNNUN — EFTIRLIT
ARMÓLI 36, 108 REYKJAVÍK, Sími 566-8866, FAX 566-8878
Póstfélagið Friðþjófsæson, Magnús Þ. Guðmundsson,
ByggingatekniFréttir, Innviðarvegur 10, 101 Reykjavík

Magnús Þ. Guðmundsson

VERK:	Einihlut 16 Hafnarfirði
TEIKNING:	Grunnmynd
TEIKN. NR.:	102
DAGS:	21.06.96.
BREYTT:	B
KVARDI:	1 : 100
VERK NR.:	96-805
HANNAÐ:	DF

B: 24.07.1996. lóðarhús hekkad um 40 sm.
A: 29.06.1996. Hús minnkað örflit.