




Samþykkt þann


29 JULÍ 1996

Byggingafulltrúinn í Hafnarfirði
Erlendur Hjálmarsson

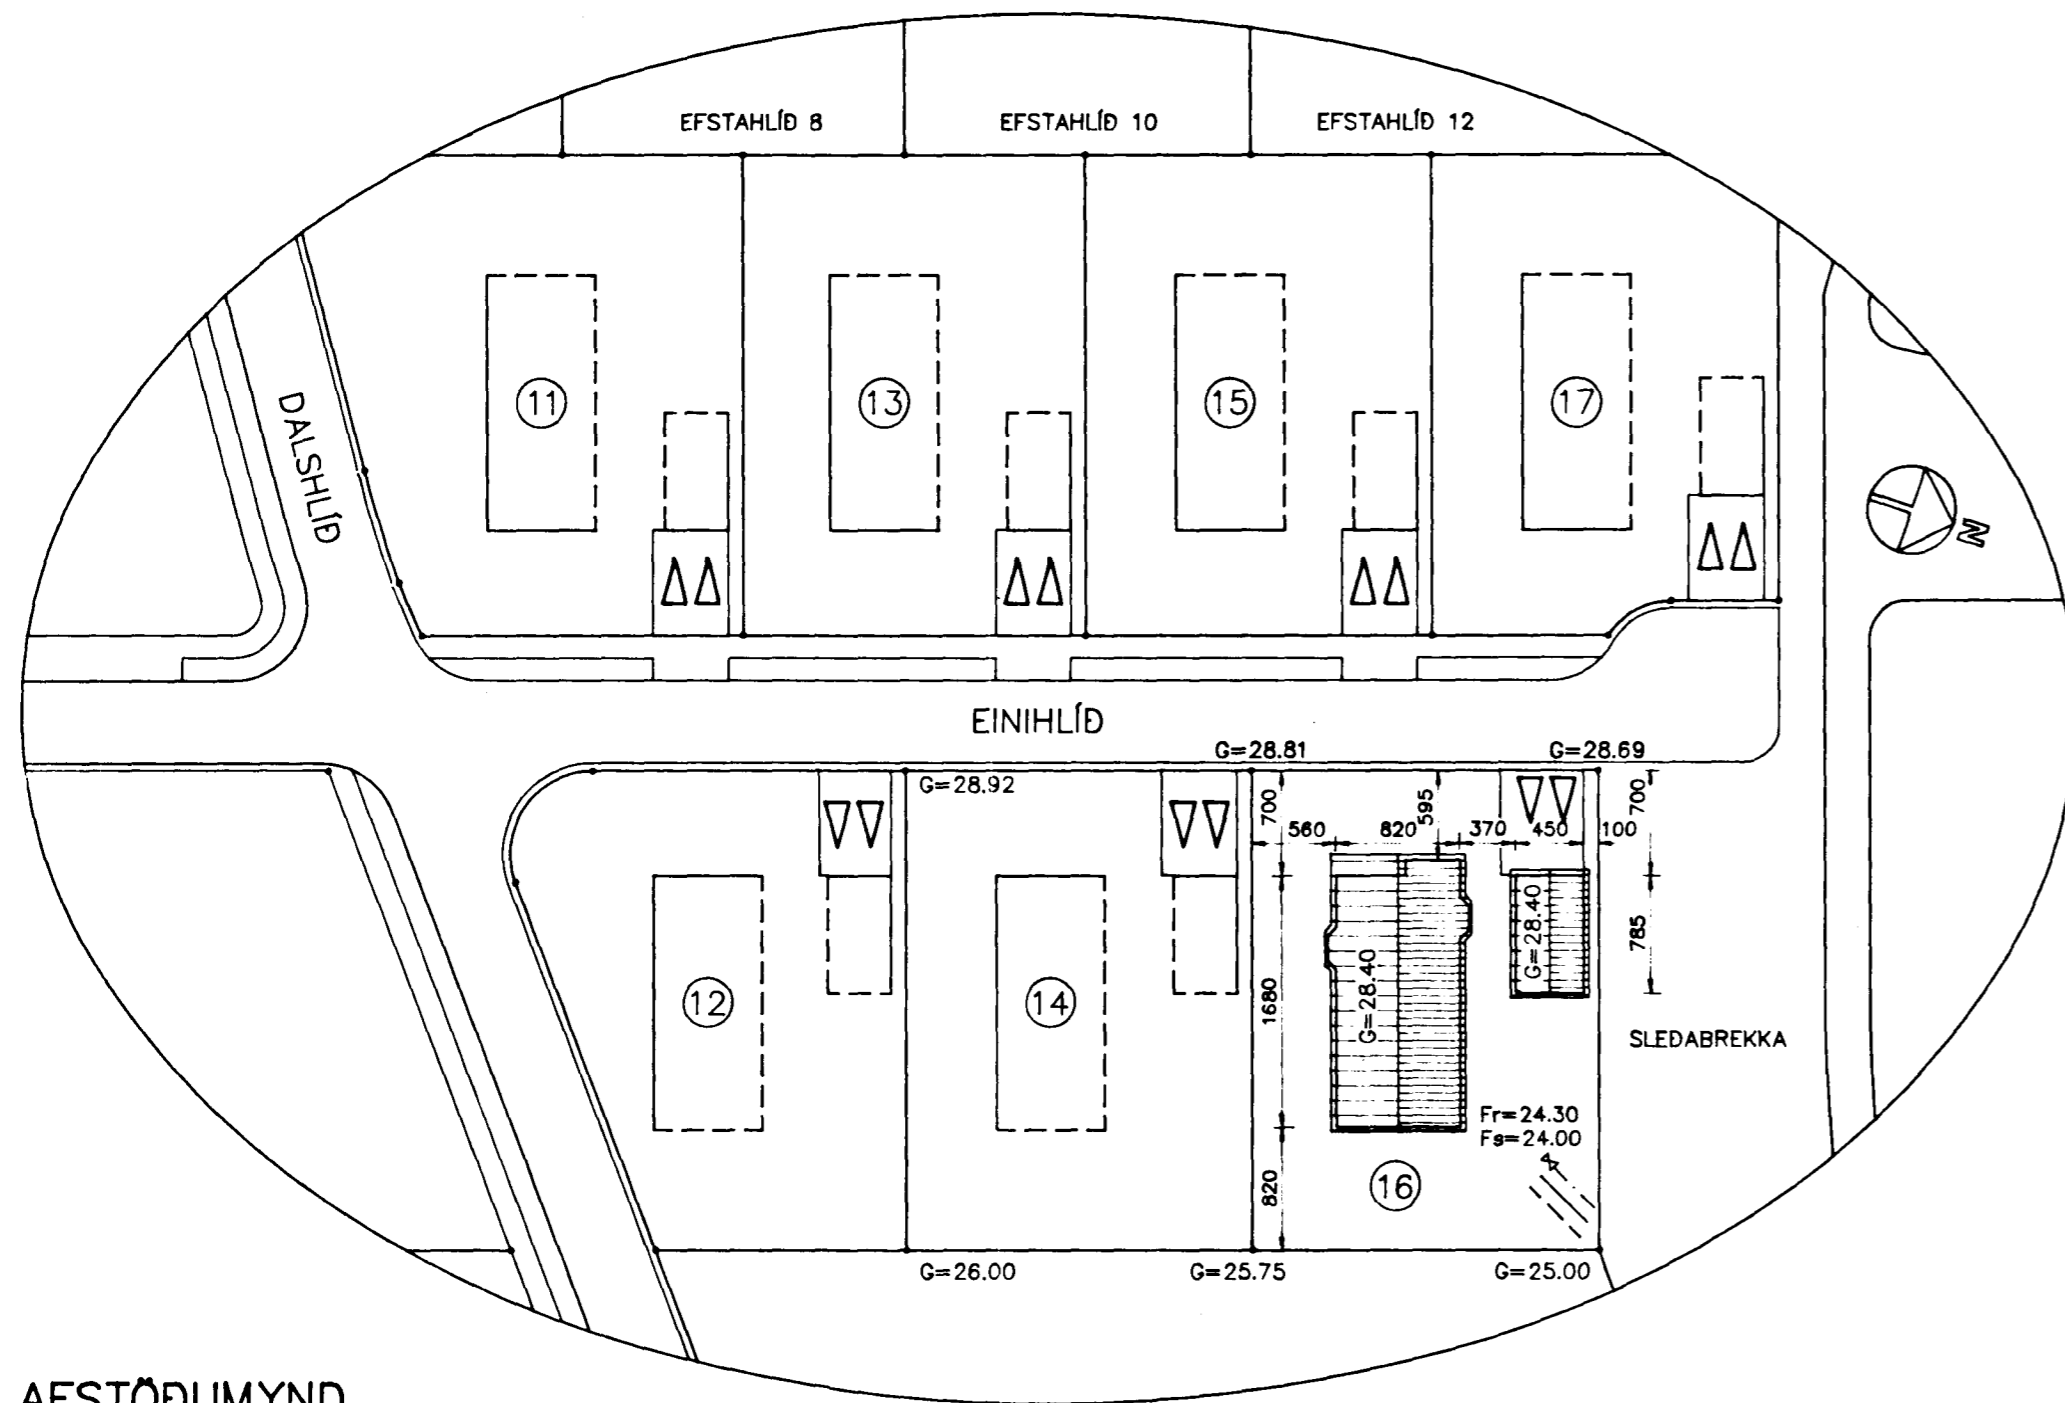

AFSTÖÐUMYND

Mkv. 1 : 500

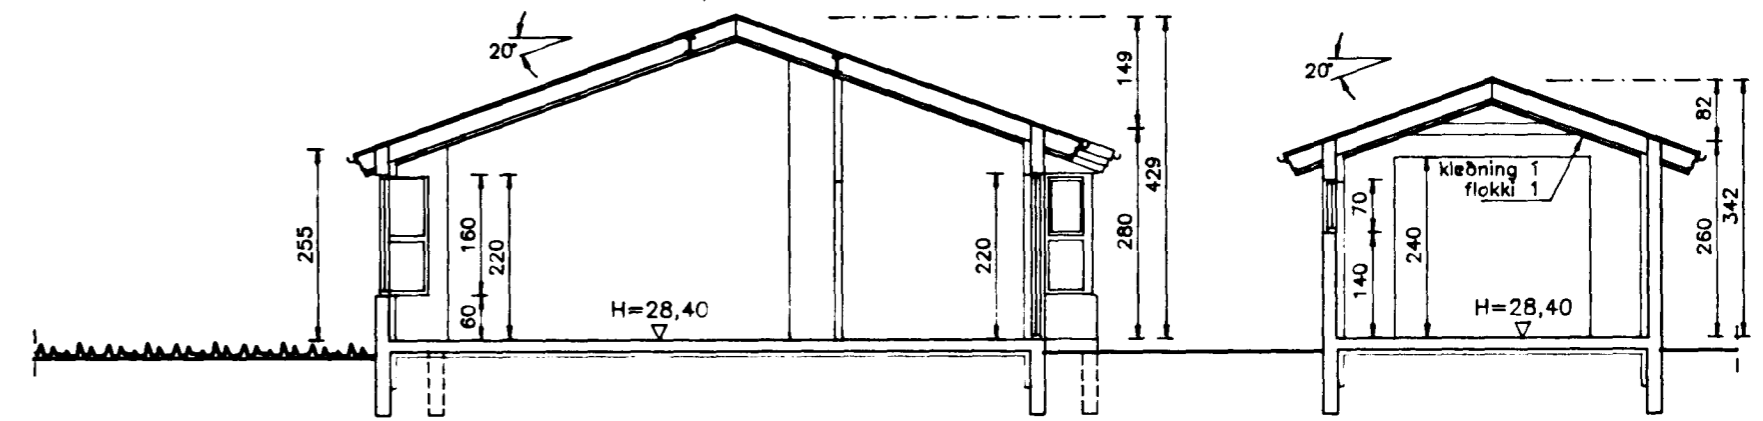

SNID A-A
mkv. 1:100

Könnunartölur:

Útveggir:	K=0,32	W/m ² °C
Gluggar:	K=2,9	-
Þak:	K=0,21	-
Gólf:(vegð meðaltal)	K=0,32	-

Byggingarlýsing:

Sökkjar, botnplata og útveggir er staðsteypt.
Þaksperrur eru úr timbri barnar uppi af tveimur stálbitum.
Gluggar, hurðir og þakbrúnir eru úr gagnfávörðu timbri.
Á þaki er þakstál í ljósum líti.
Útveggir og gluggar er málað í ljósum líti.
Þak er einangrað með 200 mm steinullareinangrun.
Útveggir eru einangraðir með 100 mm plasteinangrun.
Undir botnplötu og niður með sökkjum er einangrað með 75 mm plast-/steinullareinangrun.
Loft þilgeymslu skal kleða að innan með plötum í flokki 1.

Stærðir:

þilgeymsla:	35,32 m ²	106,31 m ³
Íbúðarhús:	144,40 -	509,09 -
alls:	179,72 m ²	615,40 m ³
Íbúðarstærð:	736,0 m ²	-
nyting:	0,244	-

**TEIKNISTOFAN
TORGÍÐ**
RÁÐGJÖF - HÖNNUN - EFTIRLIT
ARNÓLI 36, 108 REYKJAVÍK, SÍMI 568-8866, FAX 568-8678
Þorsteinn Friðbjörnsson, Magnús Þ. Guðmundsson,
byggingateknifráðgjafi, innanhússerfrækt.

VERK:	Einihlíð 16 220 Hafnarfirði				
TEIKNING:	Afstöðumynd, snið A-A, stærðir og byggingarlýsing				
TEIKN. NR.:	101	DAGS:	15.06.96.	BREYTT:	B
KVARDI:	1:100/500	VERK NR.:	96-805	HANNAÐ:	PF