


GRUNNMYND
MKV. 1:50

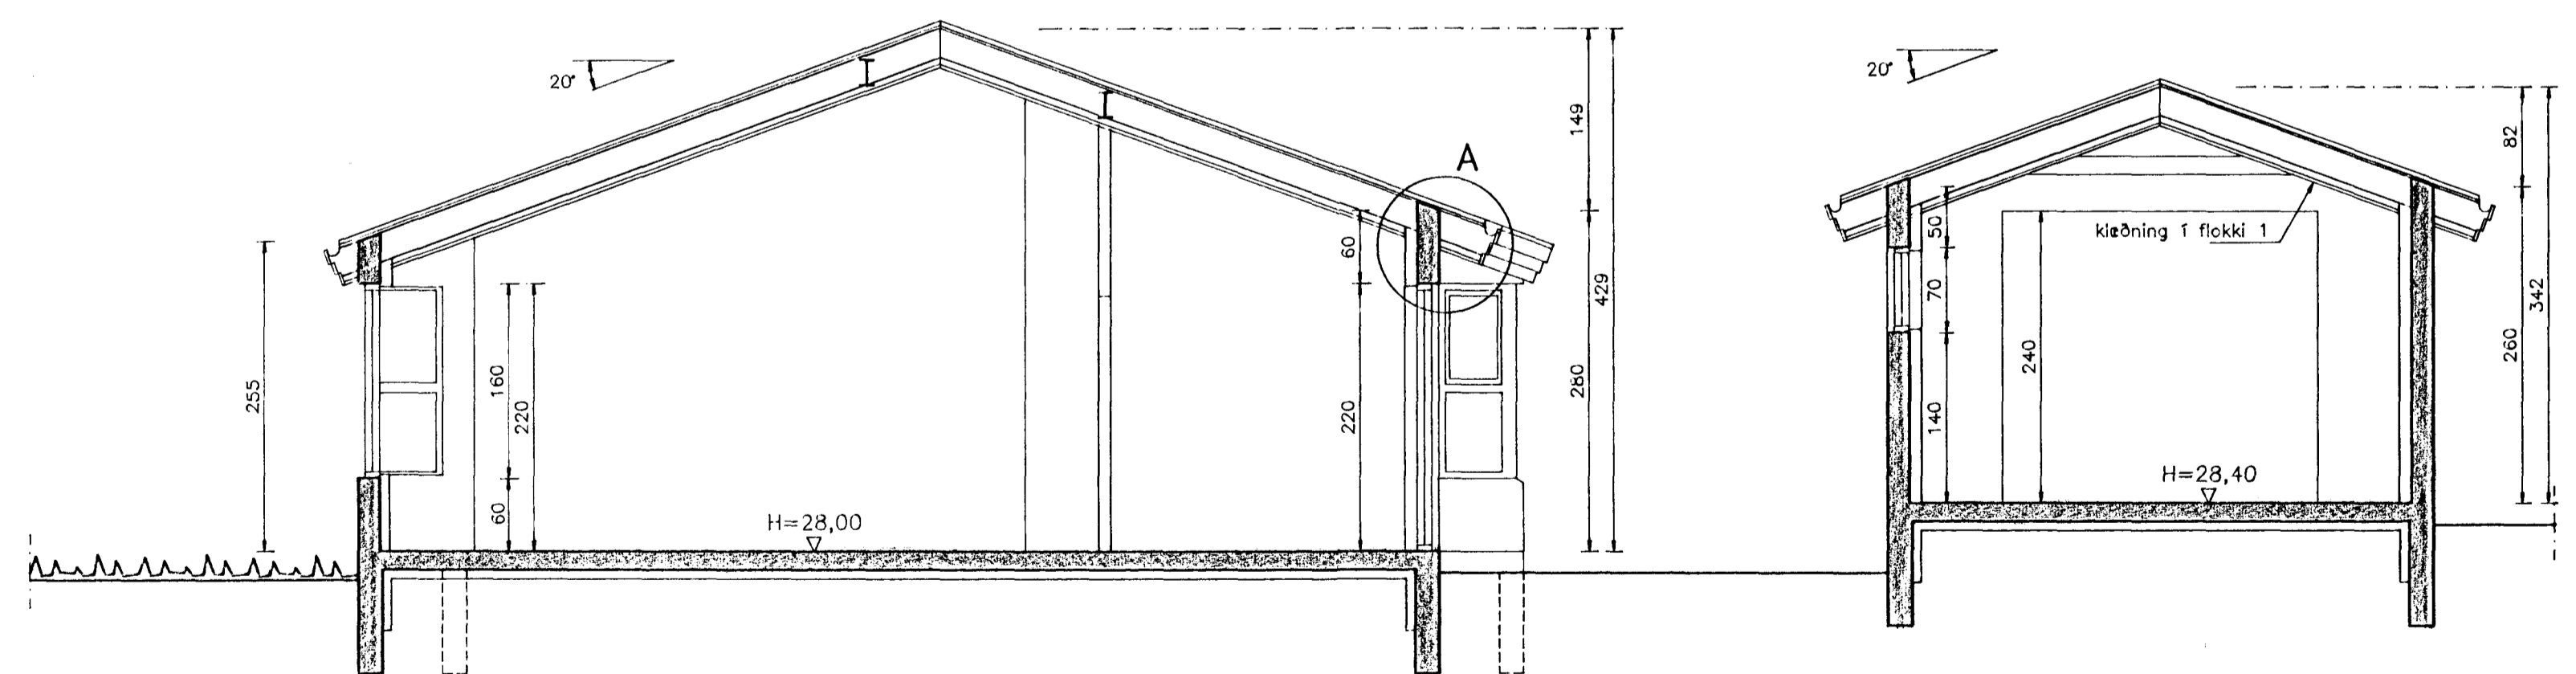

SNID A-A
mkv. 1:50

Byggingafultrúll Hafnarfjarðar
Algreitt þann
05 JULI 1996
Sigurbjartur Halldórsson

TEIKNISTOFAN
TORGÍÐ
RÁÐGJAF - HÖNNUN - EFTIRLIT
ARNÓLI 36, 108 REYKJAVÍK, Sími 568-8668, FAX 568-8678
Póstalheiti Fréttisvegi, Mórgötu 8, Gullmúndindóttir, Ísland

VERK:	Einhlíð 16 Hafnarfirði
TEIKNING:	Grunnmynd og snið A-A
TEIKN. NR.:	201
DAGS:	29.08.96
BREYTT:	
KVARNR:	1:50
VERK NR.:	96-805
HANNAÐ:	DF