


RH 50φ
 SIMI 50φ INNTAKSRÖR HEIL AÐ LÓÐAMÖRKUM
 LOFTNET 50φ
 GARDLÝSING 32φ

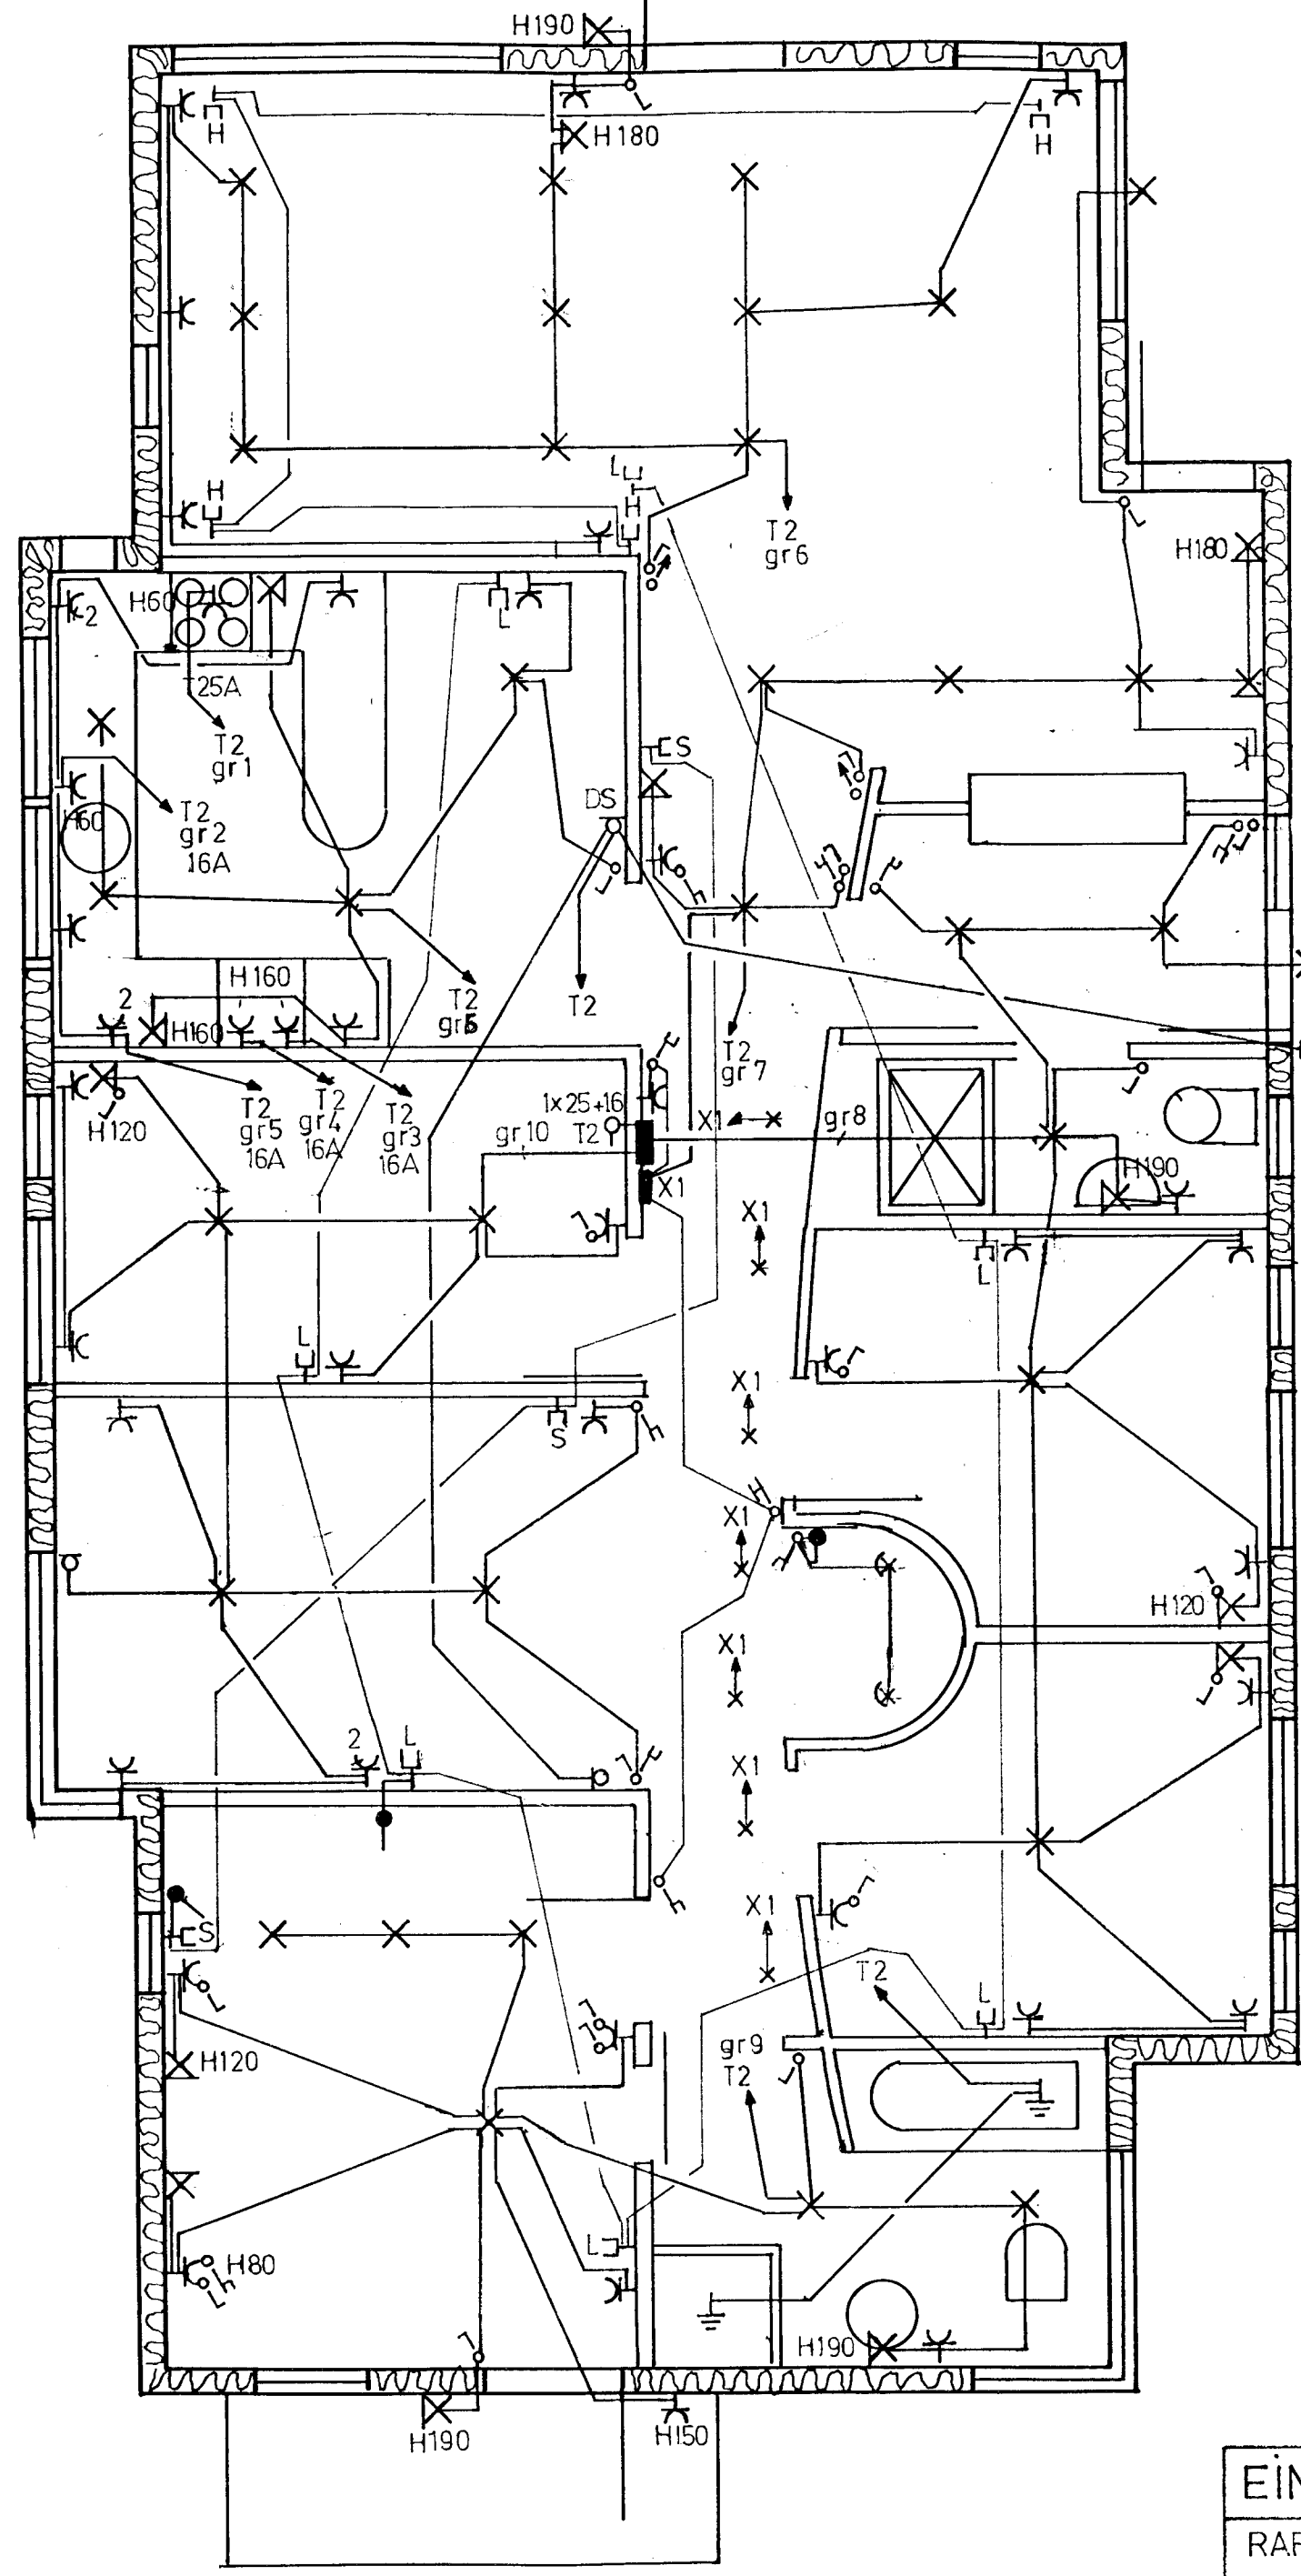

Inntök samþykkt 24.11. 1995
 í h. RAÐVEITU HAFNARFJARÐAR
Albert Jónsson

HÚSVEITA TENGIST Á FASA R

SKÝRINGAR

MÁLSTRAUMUR ROFA OG TENGLA SÉ 10A.
 VÍR SÉ 1,5q PÍPUÐ SÉU 16mm.
 HÆÐ TENGLA SÉ 20cm HÆÐ ROFA 105cm.
 HÆÐ TENGLA OG ROFA Í BÍLGEMSLU ÞVOTTAH.
 SÉ 110cm. ALLAR HÆÐIR MÍÐAST VIÐ
 FULLFRÁGENGÐ GÓLF.
 BÍNDA SKAL SAMAN VATNSINNTÖK OG
 JARDBÍNDA BAÐKAR OG STURTUBOTN.
 TAKASKAL MÁL MILLIVEGGJA SK.V. SMÍÐATEIKNINGU.
 GANGA SKAL FRA RAFLÖGN S.K.V. REGLUGERÐ R.E.R
 OG VIÐKOMANDI RAÐVEITU.

L = LOFTNET
 S = SÍMI
 DS = DYRASÍMI

EINIHLIÐ 17 HF	DAGS	SEPT 95
RAFLÖGN	BLAÐ	1 AF 2
	KVARDI	1 : 50
	TEIKN	B G

3308