




EINLÍNUMYND

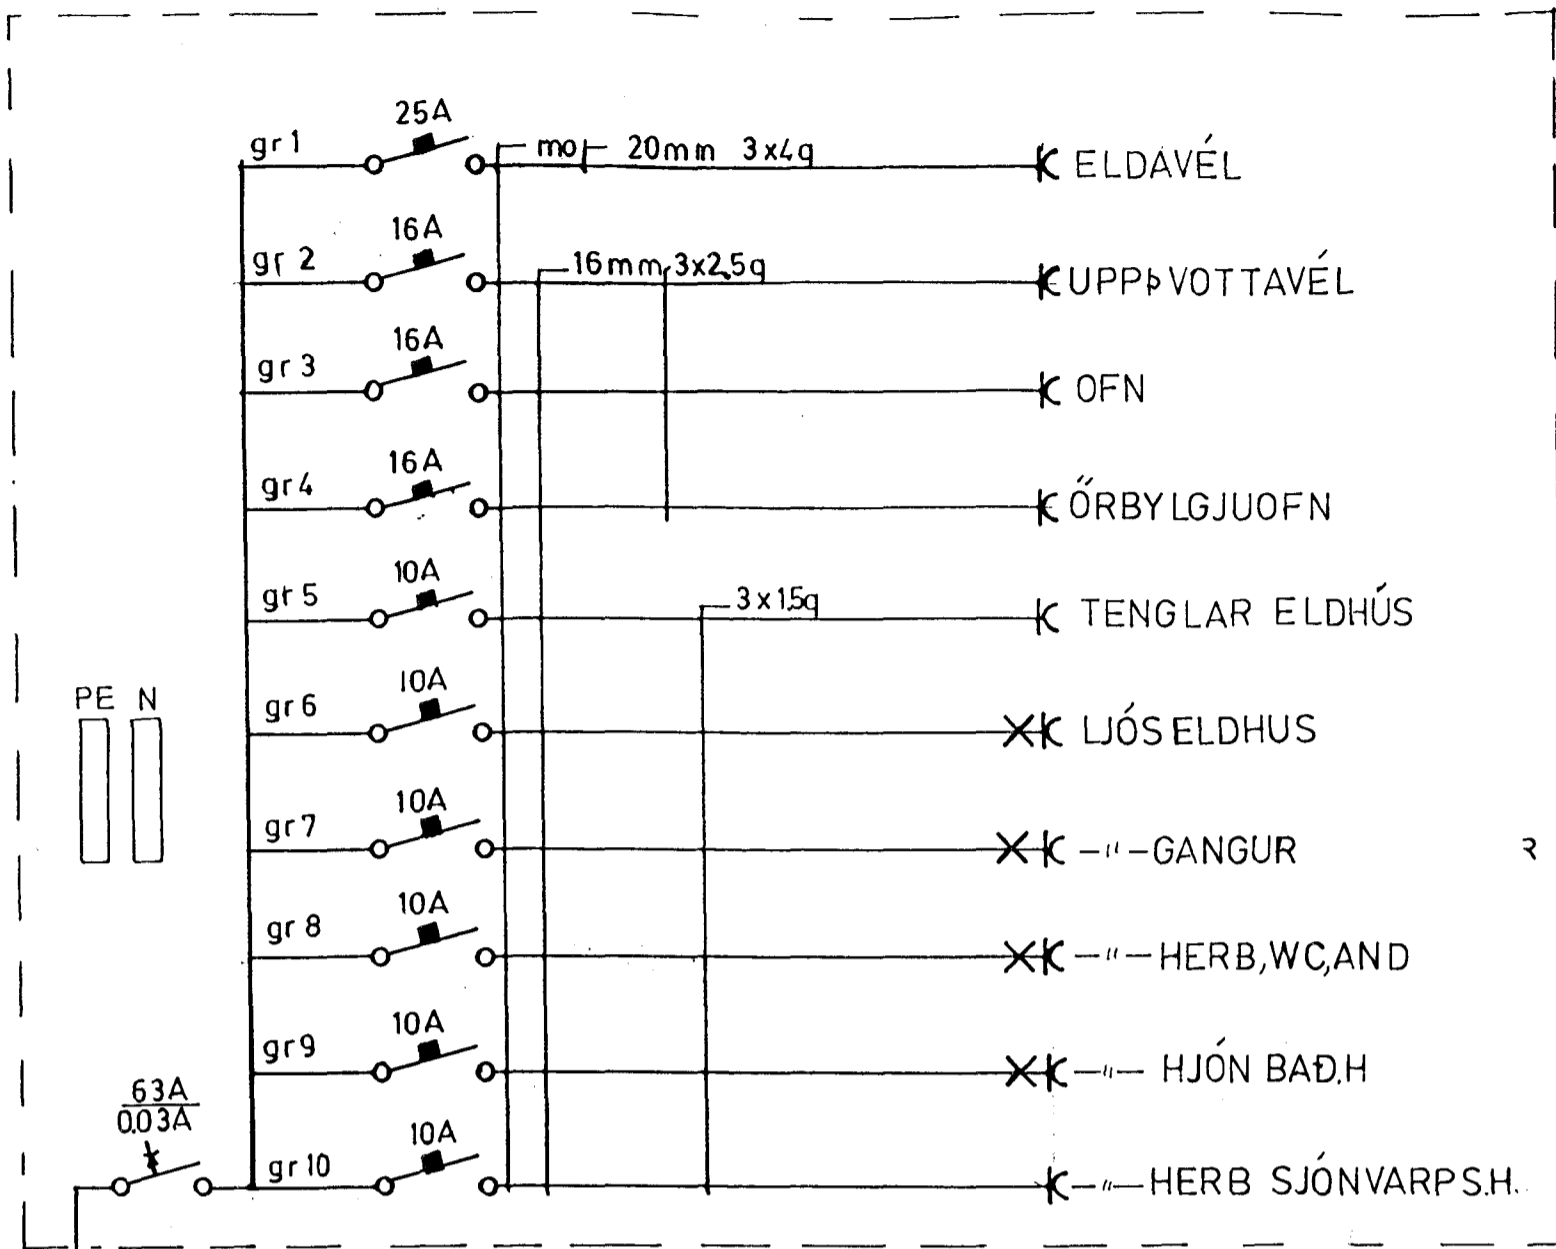


AFSTÖÐUMYND 1: 500

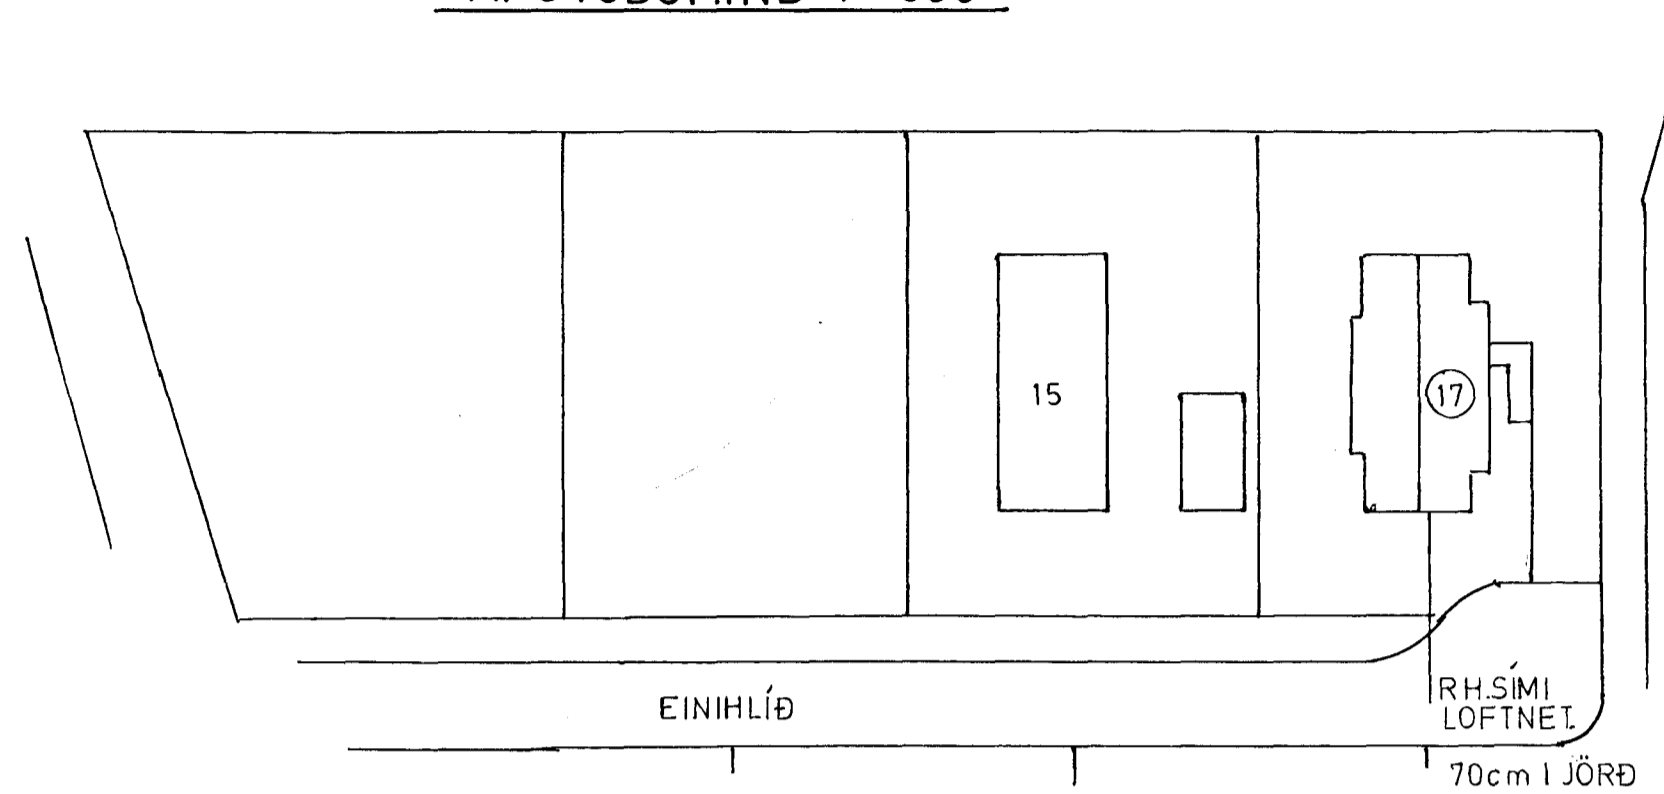

SNÍÐ 1:50

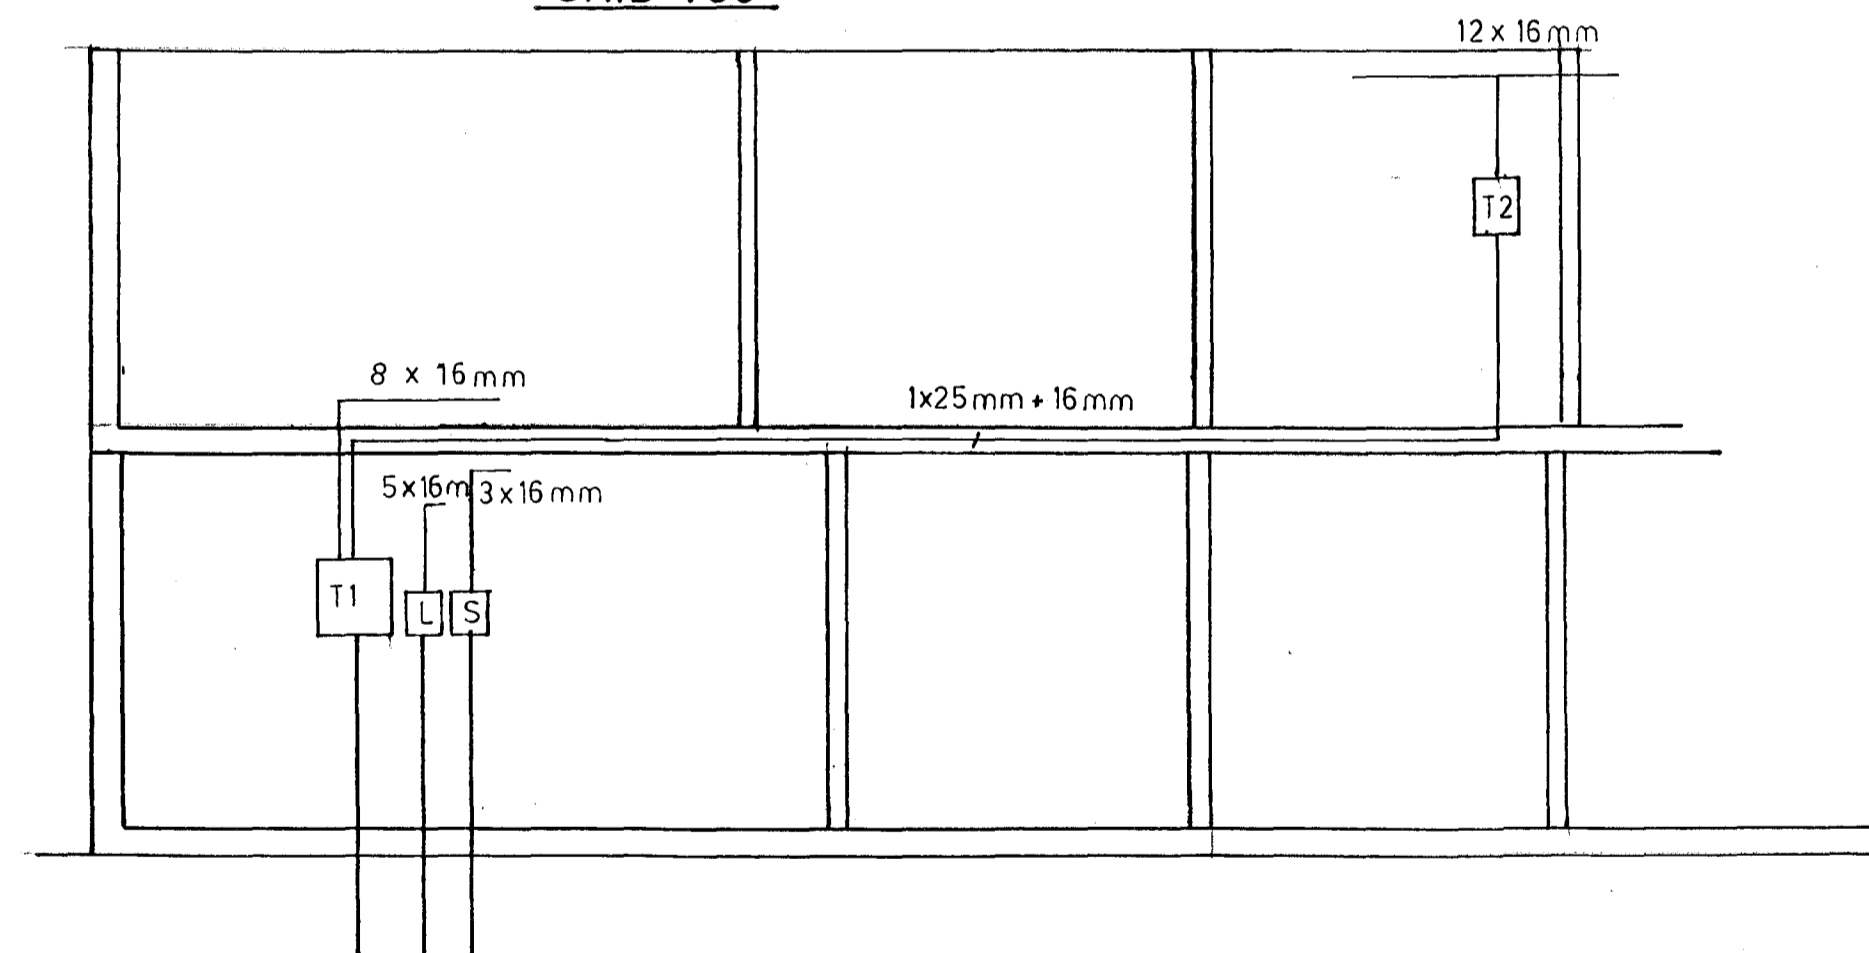

1 x 50 mm RH
 1 x 50 mm SIMI
 1 x 50 mm LOFTNET INNTAKSPÍPUR SEU 70cm Í JÖRÐ
 1 x 32 mm GARÐLÝSING HEILAR AÐ LÓÐARMÖRKUM.

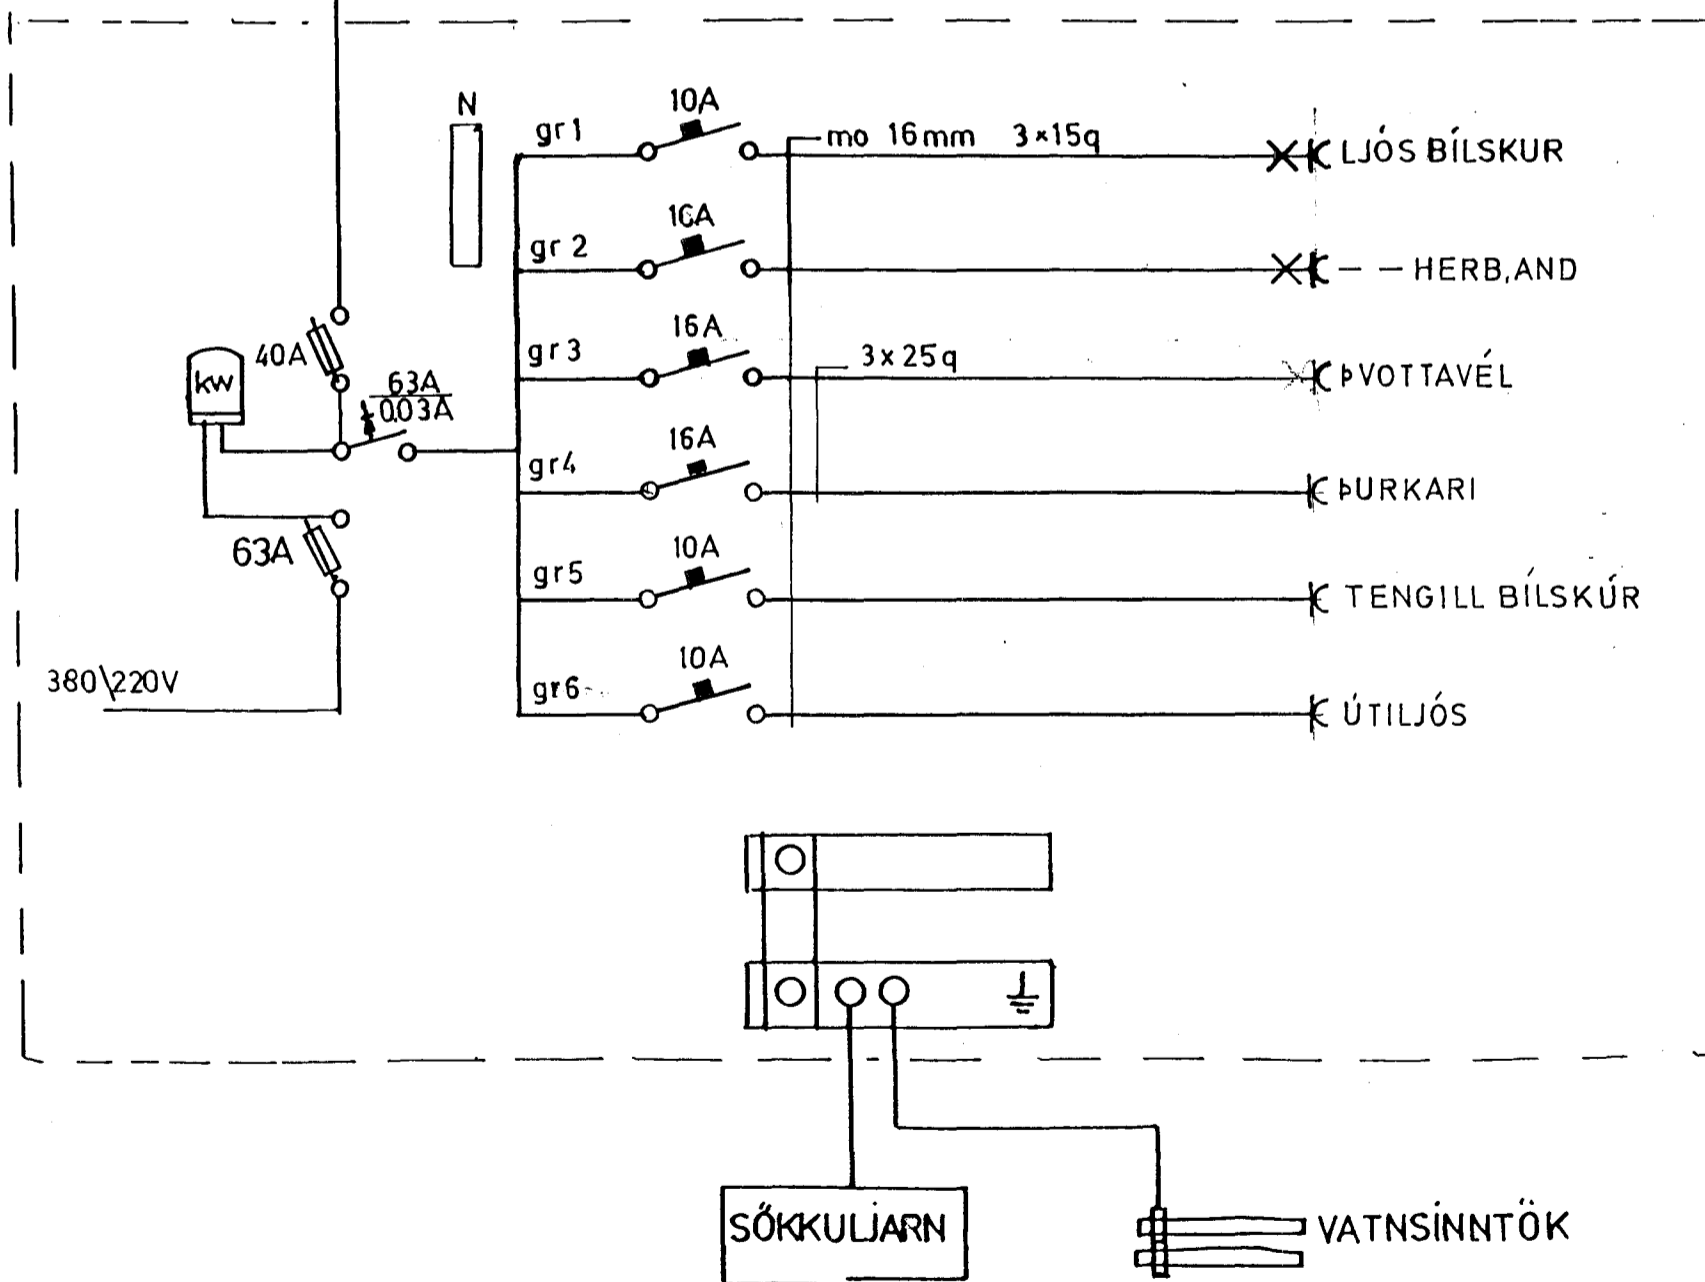

EINIHLÍÐ 17 HF	DAGS	SEPT 95
EINLÍNUMYND,SNÍÐ AFSTÖÐUMYND.	BLAÐ	2 AF 2
	KVARÐI	1:50-500
	TEIKN	B G