



Samþykkt á fundi bygginga-  
nefndar þ. 12.7.1995  
BYGGINGAFULLTRÚINN  
Í HAFNARFIRÐI  
*[Signature]*

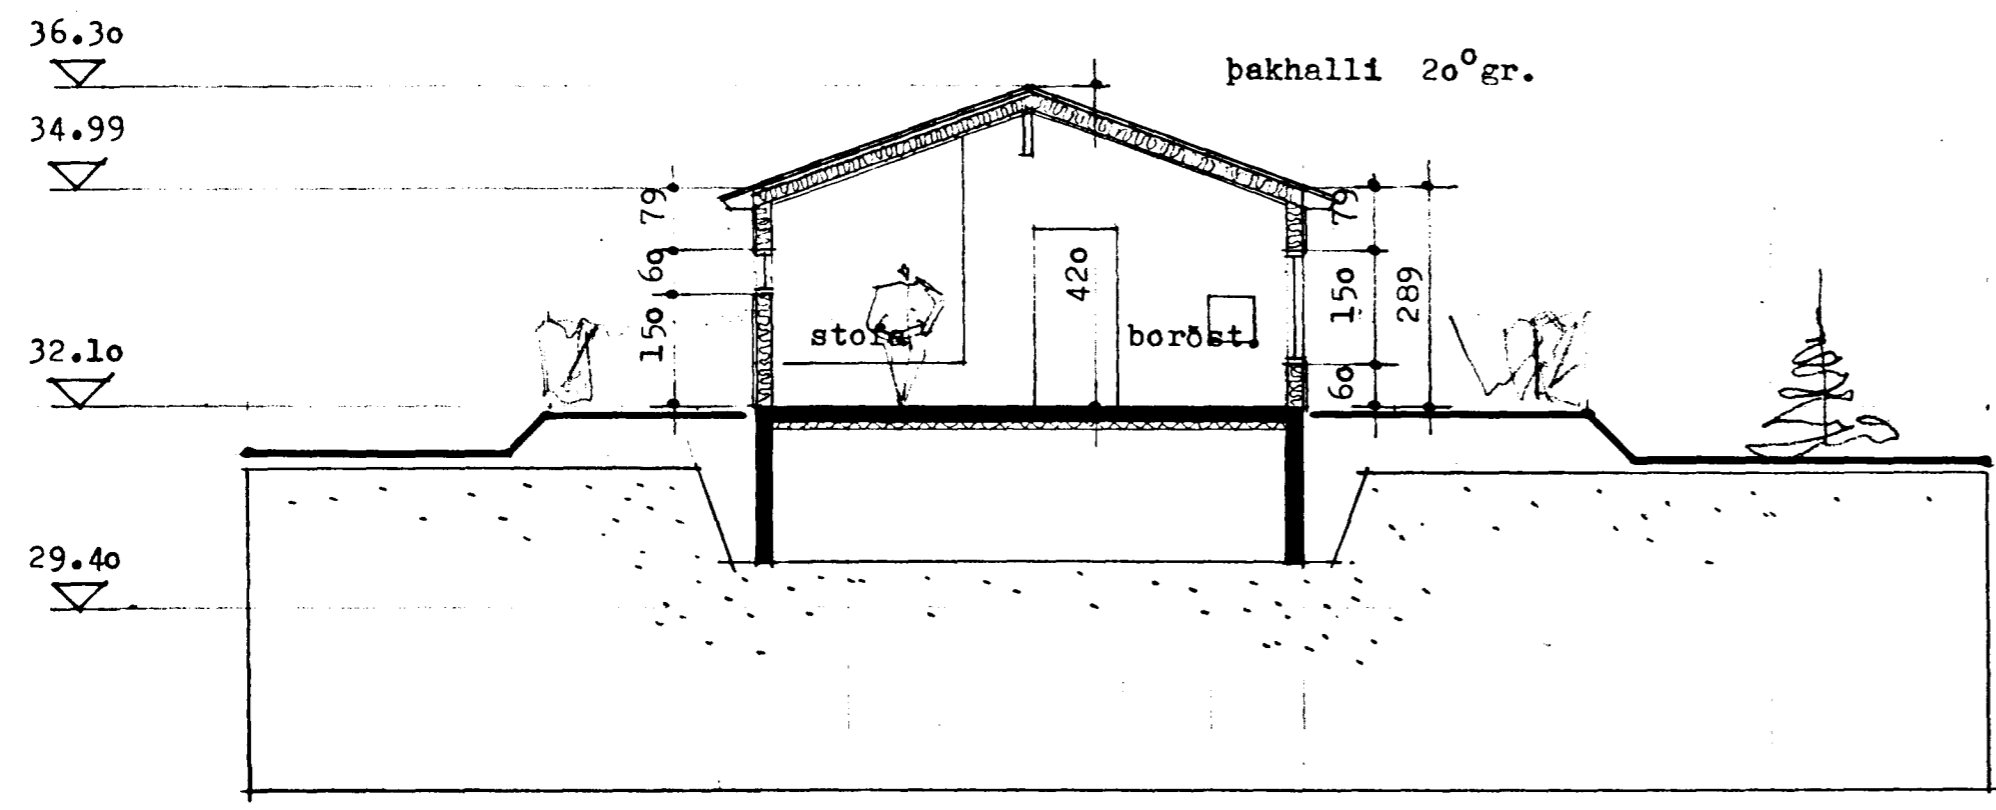

skurður a-a.

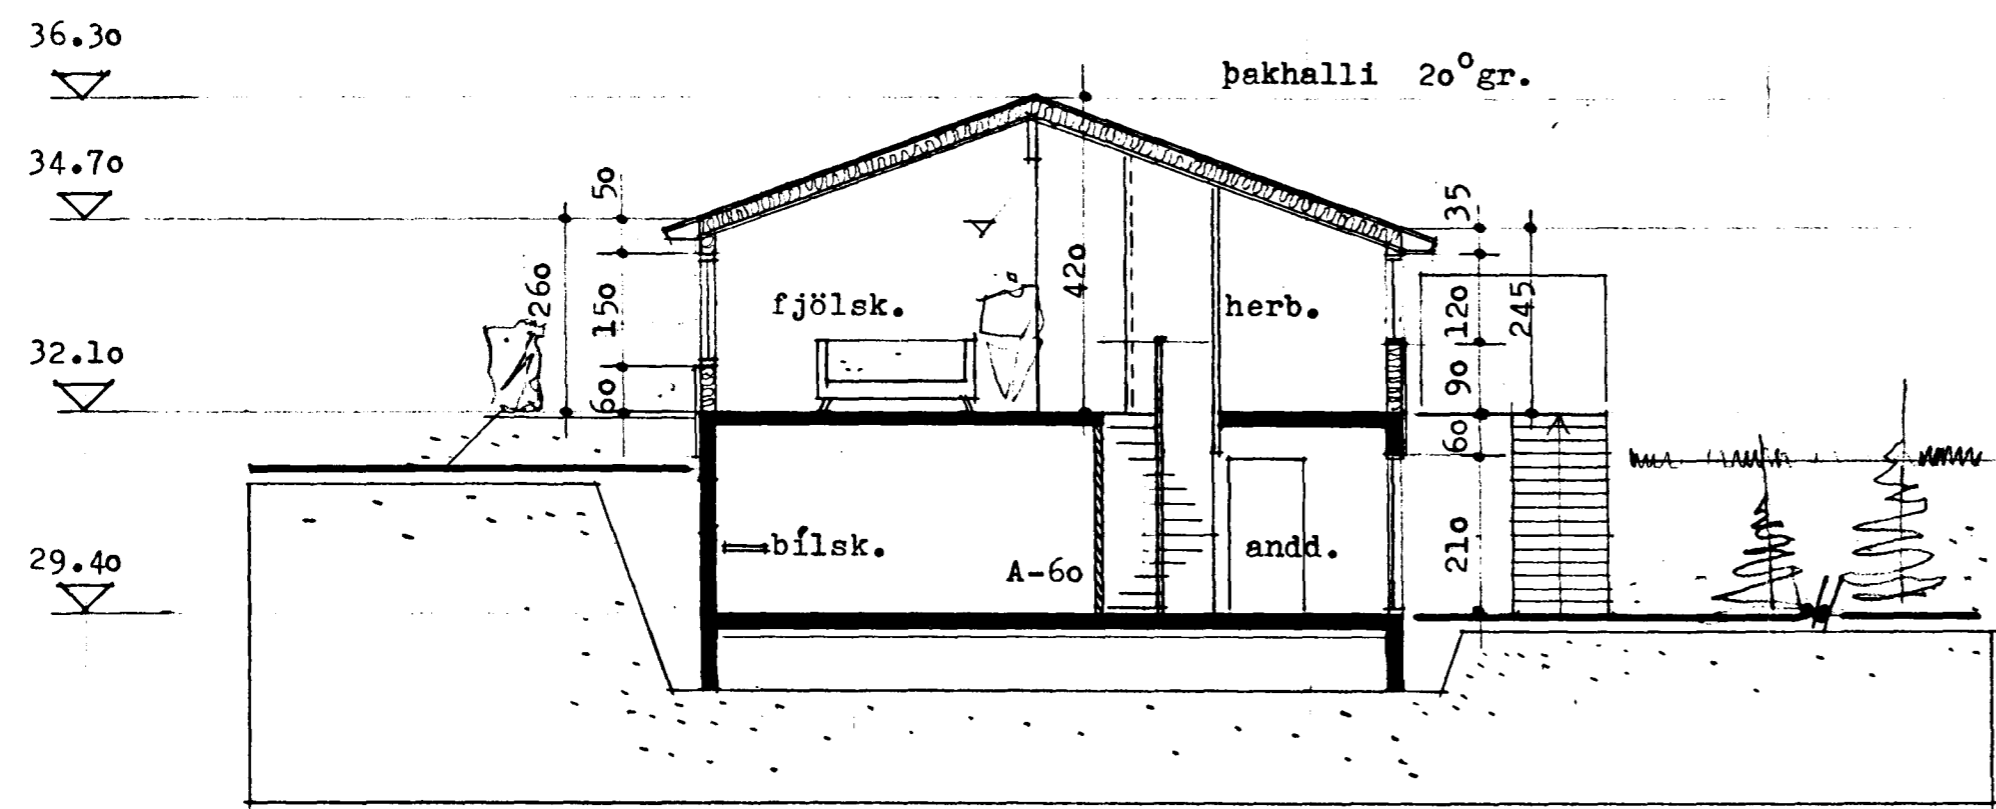

skurður b-b.