



Samþykkt á fundi bygginga-
nefndar þ. 12/7 1995
BYGGINGAFULLTRÚINN
Í HAFNARFIRDI
[Signature]

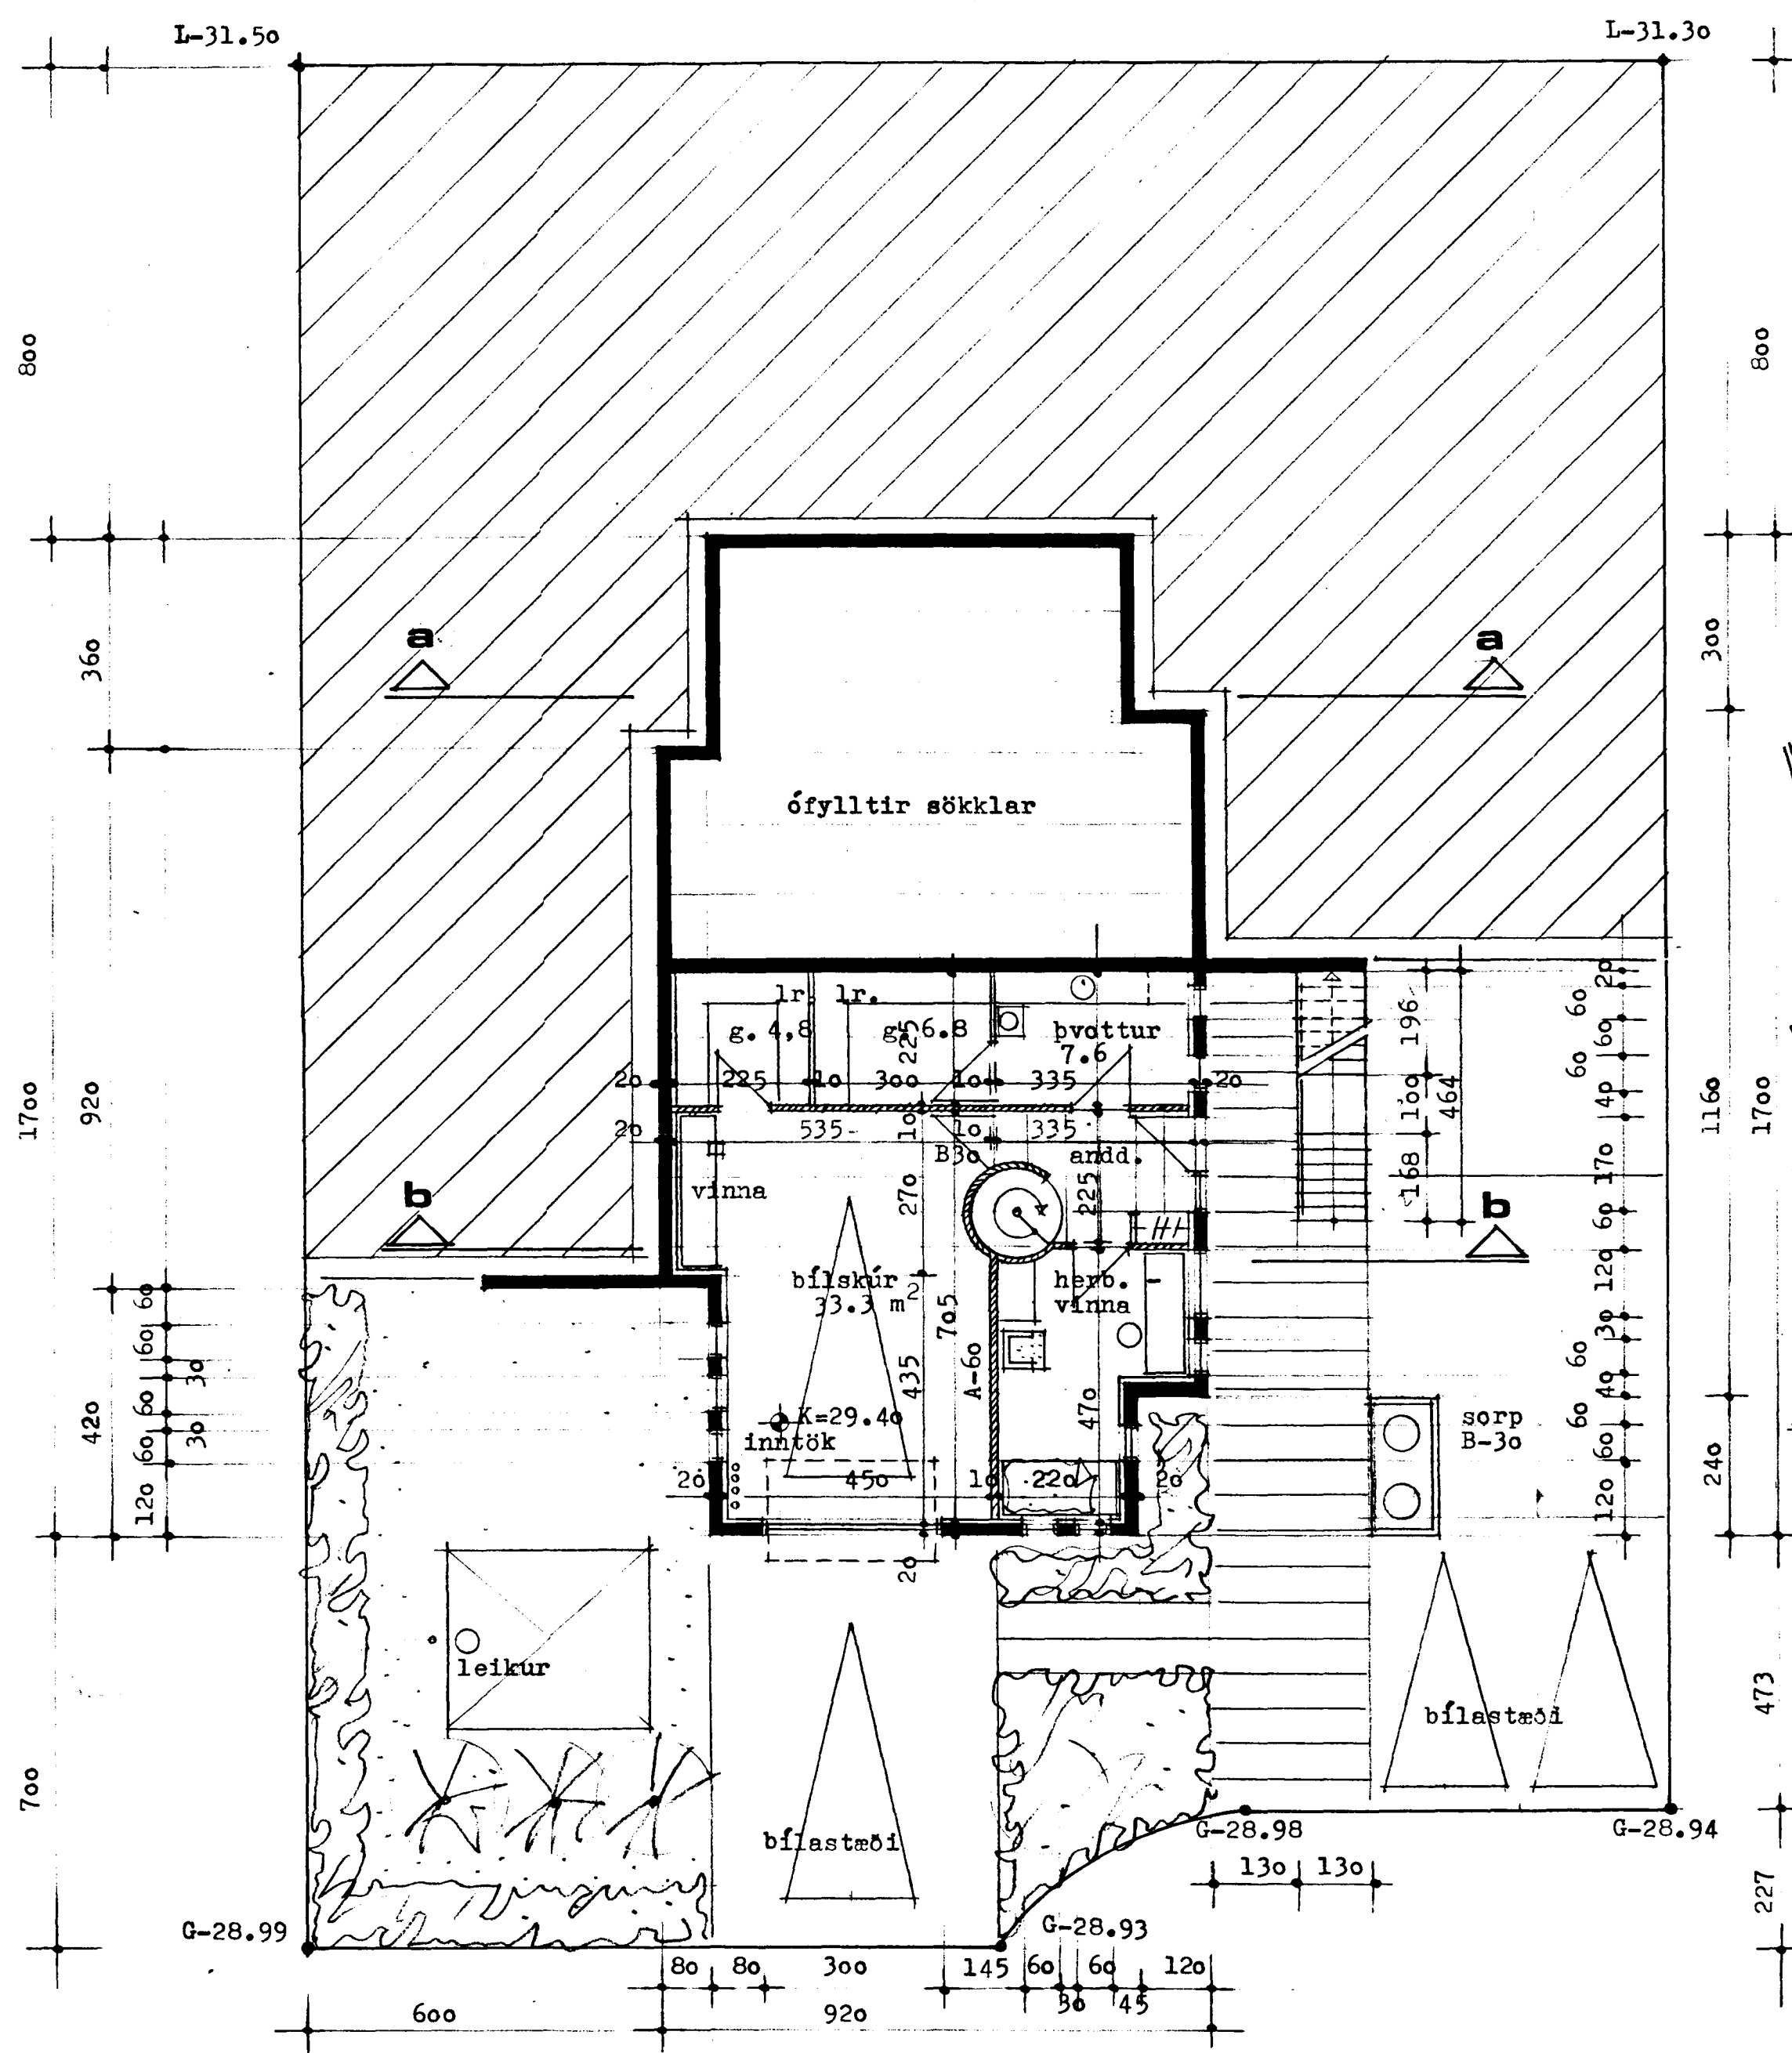

jarðhæð - grunnmynd 1:100

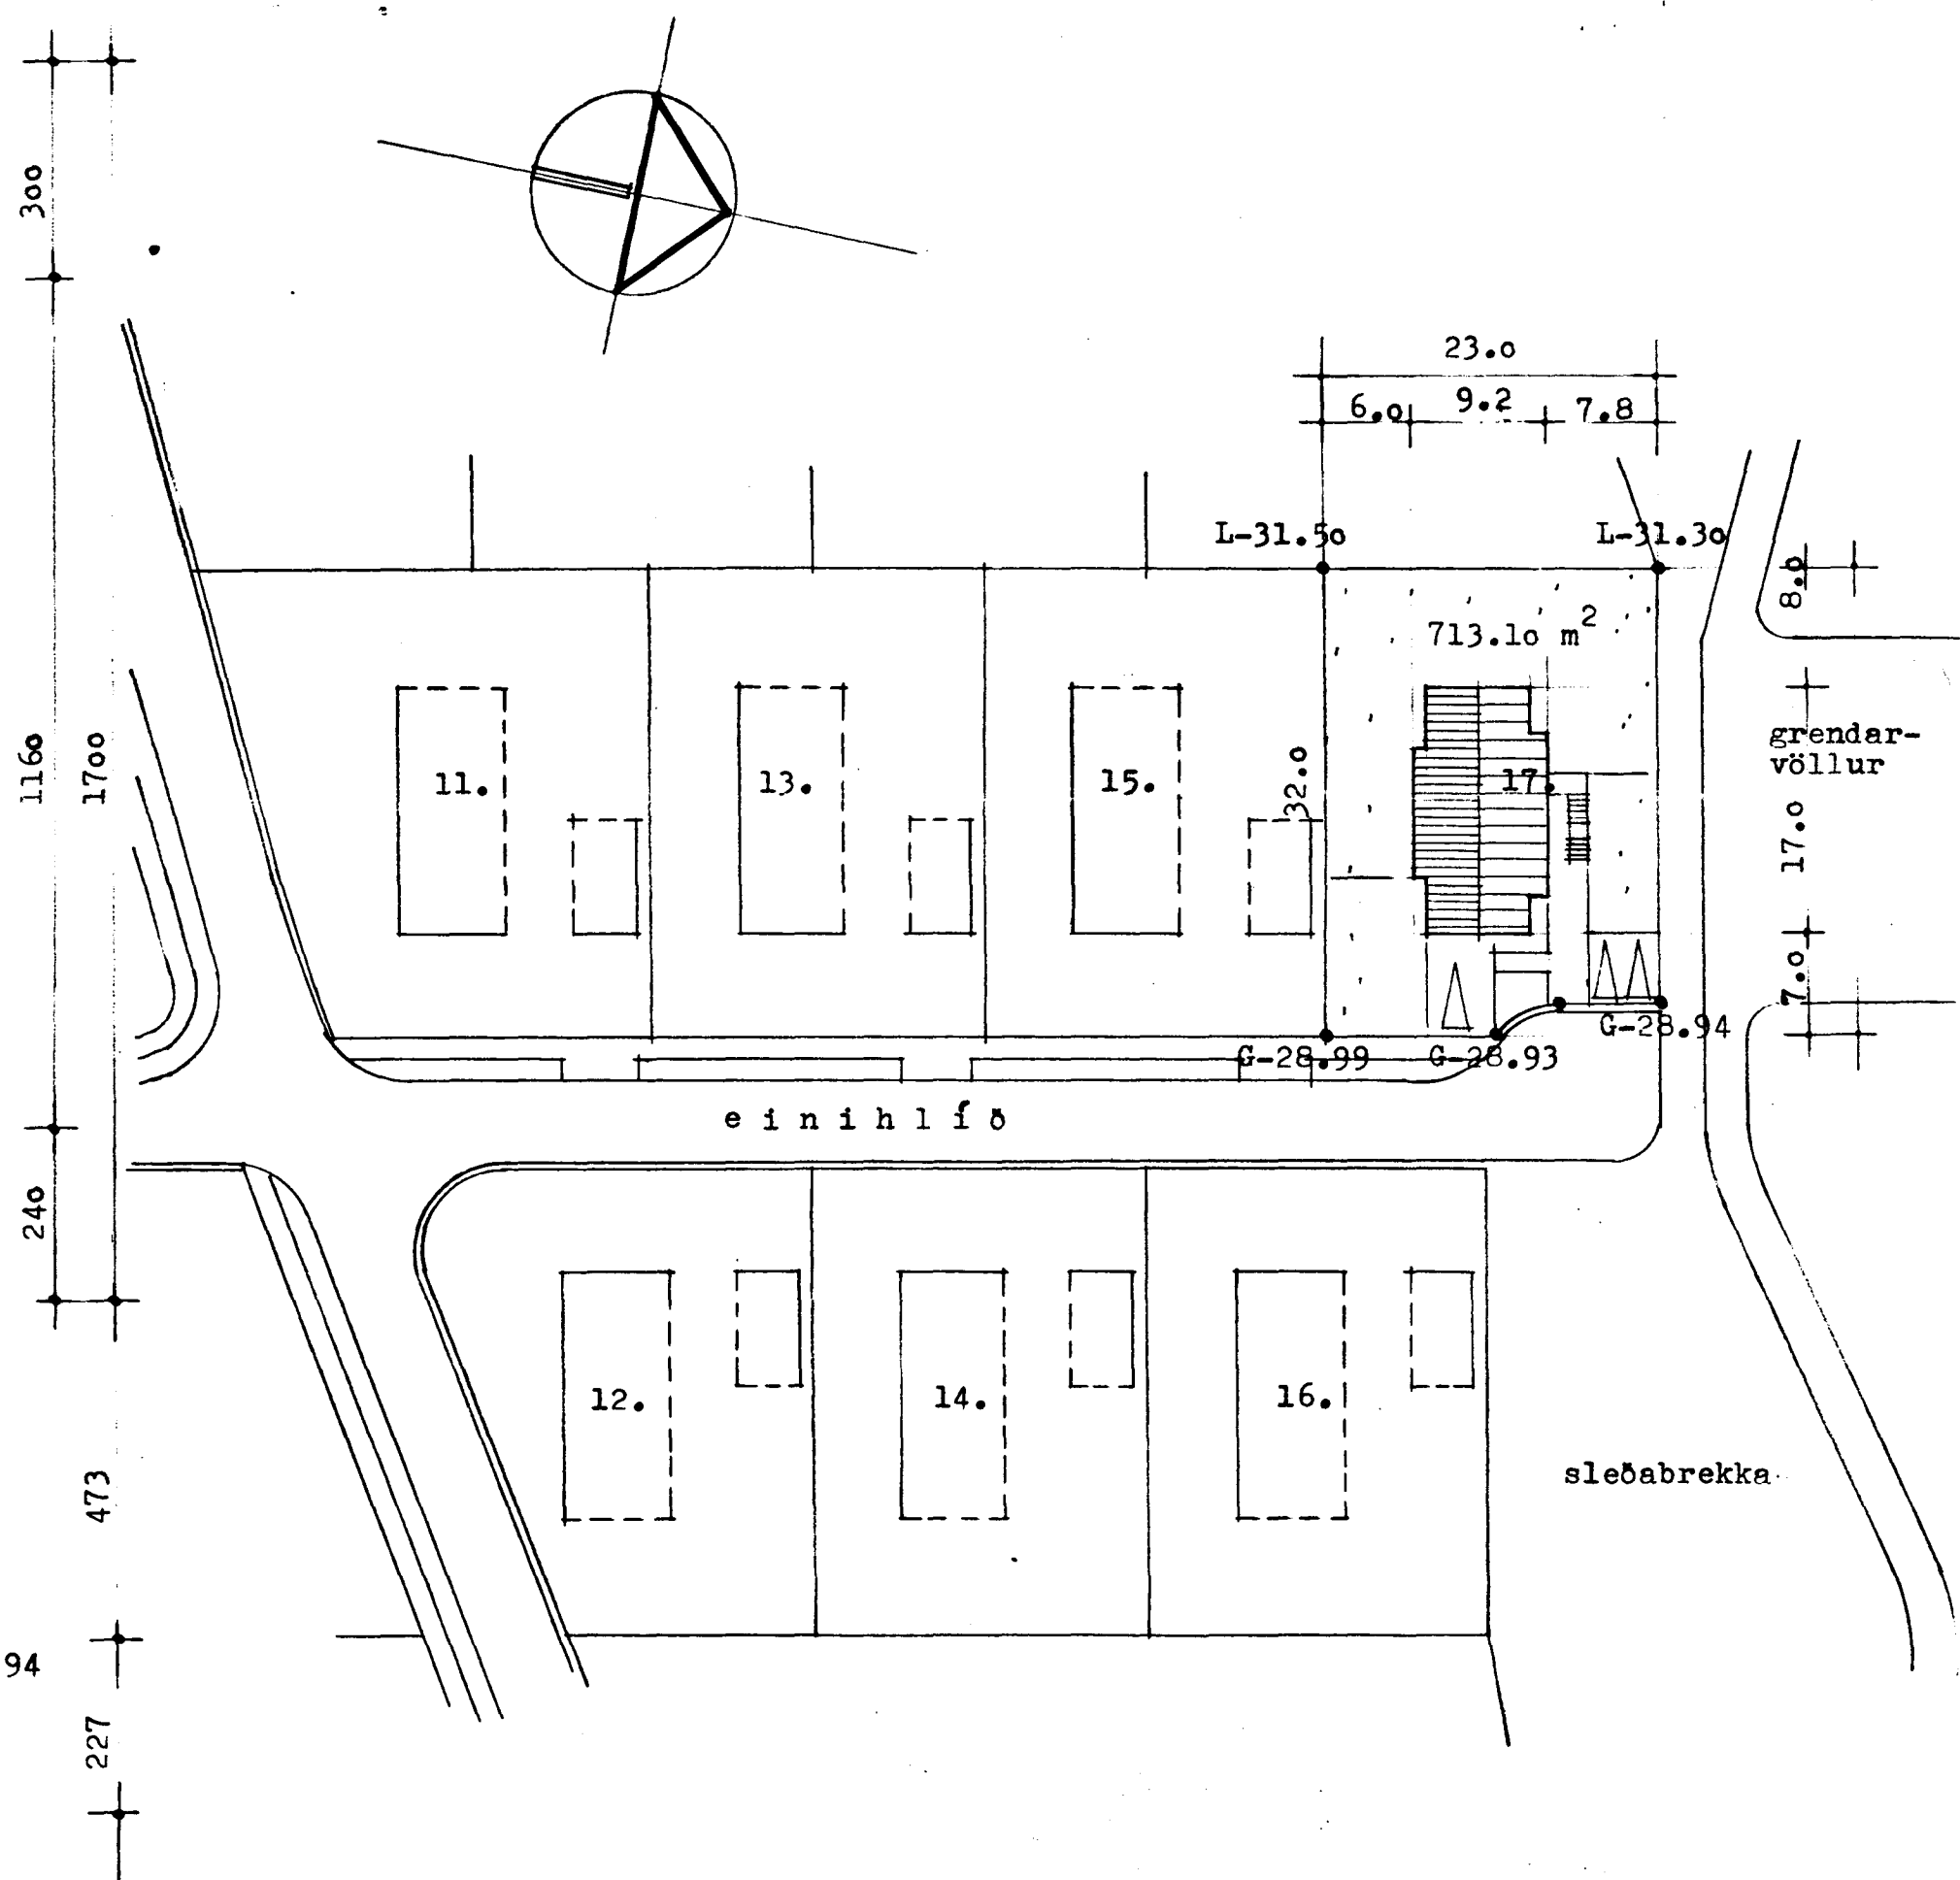

afstöðumynd 1:500



GUÐMUNDUR KR. GUÐMUNDSSON, ARKITEKT
ÓLAFUR SIGURÐSSON, ARKITEKT
SIGURÐUR HALLGRÍMSSON, ARKITEKT
HIJÓRTUR PÁLSSON, BYGG.FR.

PINGHOLTSSTRÁTI 27
101 REYKJAVÍK
SÍMAR: 10870, 15445
FAX: 27297

VERK: E i n i h l í f ö 17, hafnarfirði
HEITI: afstöðumynd, grunnmynd jarðhæð

VERKNR.: 9513
KVARDI: 1:500/1:100
TEIKN.: sh.
DAGS.: júní '95

BREYTT: júlí '95-tröpp.hanc
TEIKN. NR.: 1.

[Signature]