



Samþykkt á fundi bygginga-
nefndar þ. 12/7 1995
BYGGINGAFULLTRÚINN
Í HAFNARFIRÐI

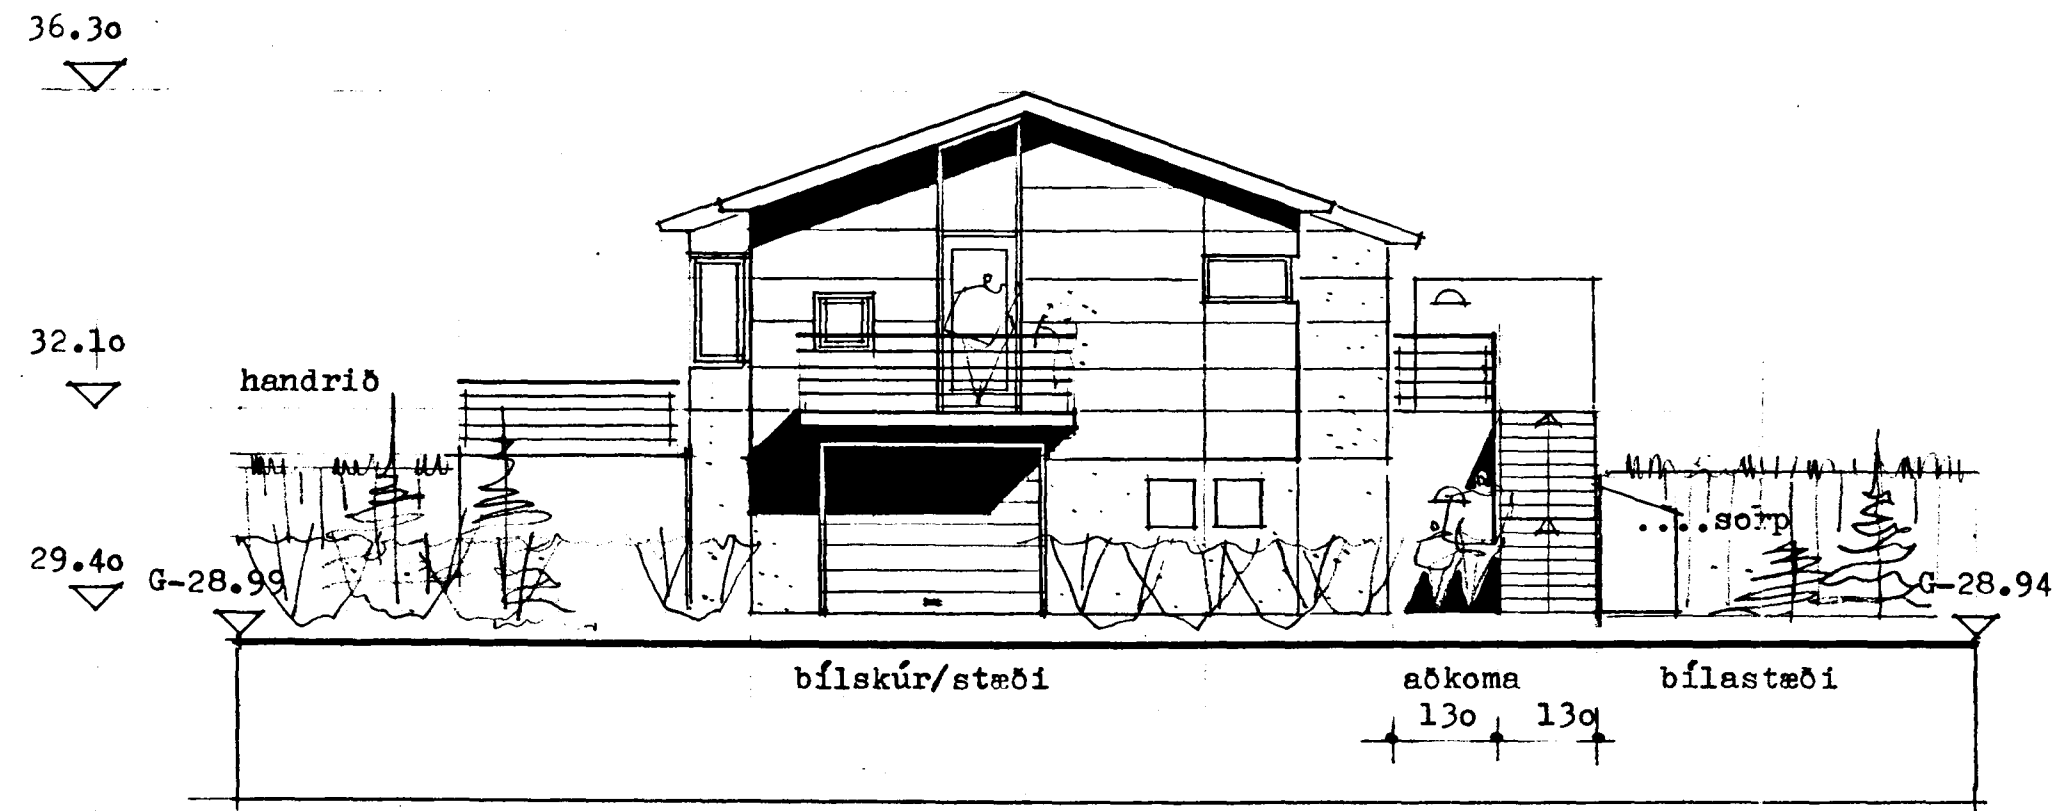

útlit austur 1:100

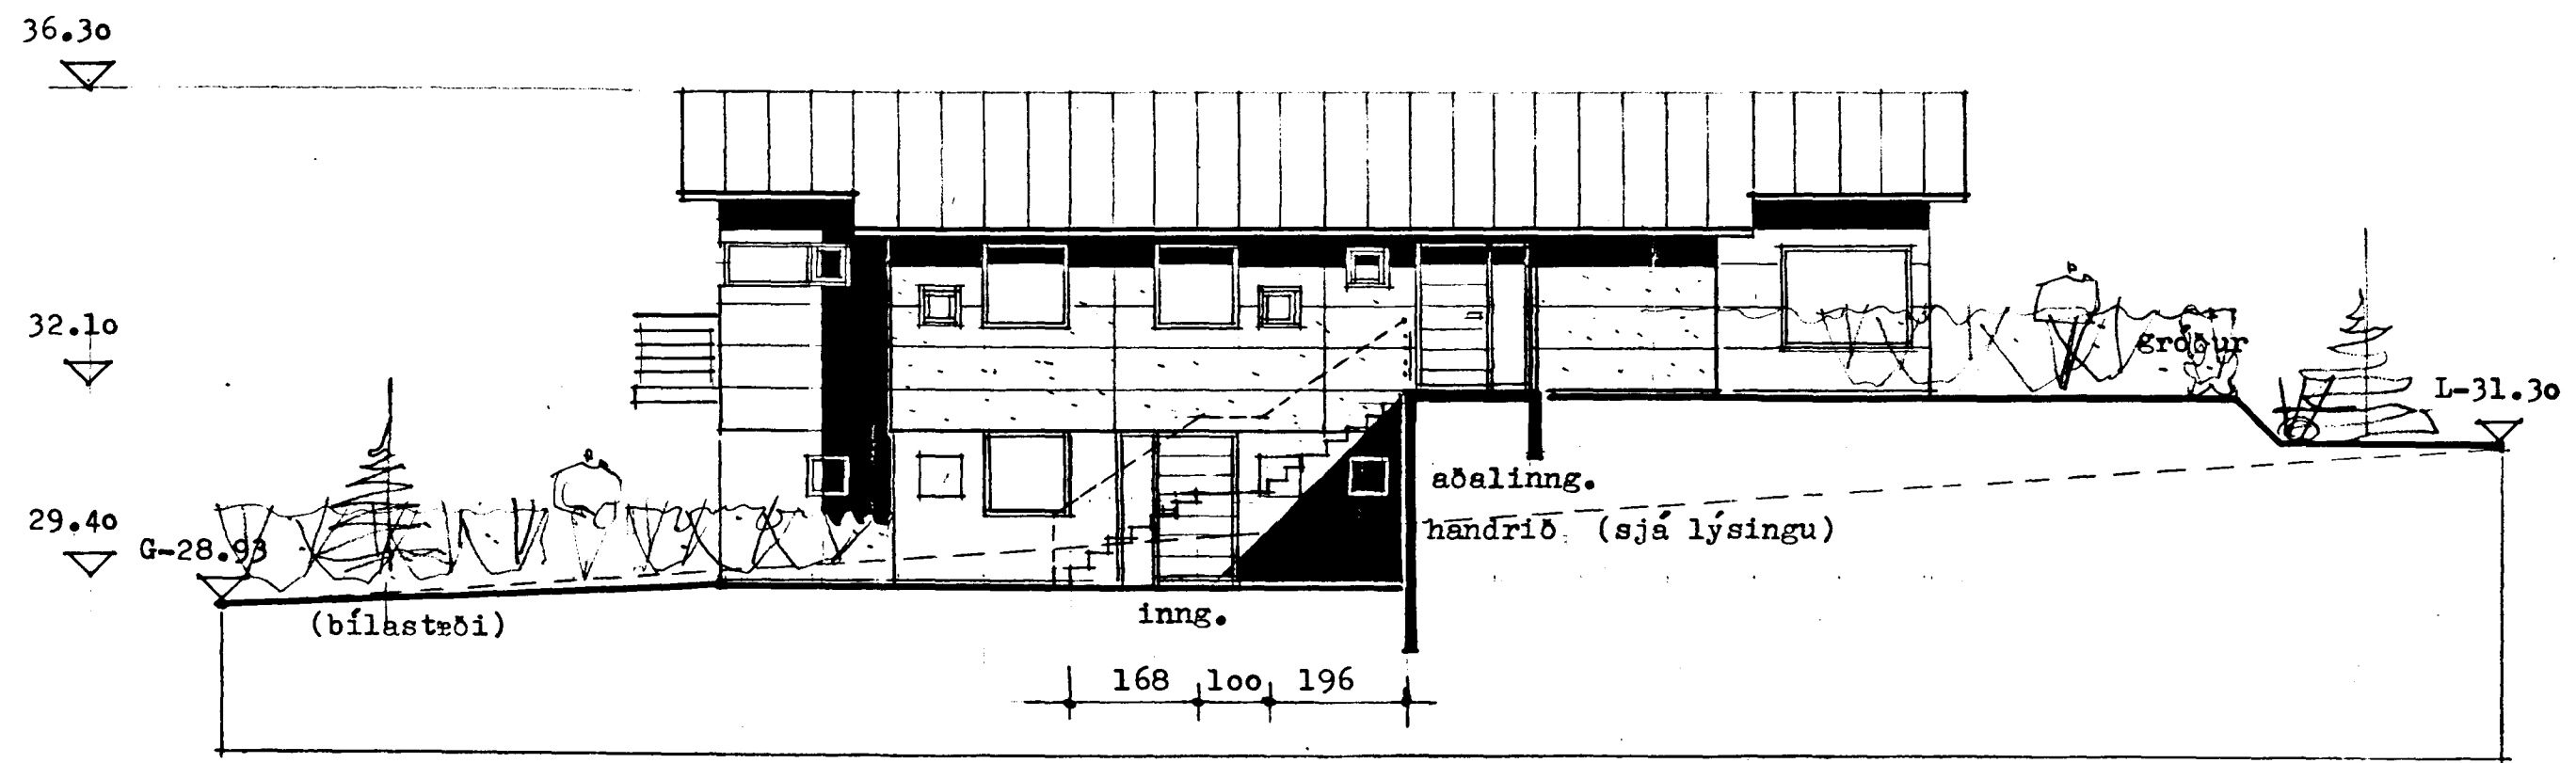

útlit norður 1:100

Þing. Hallgrímur