



Samþykkt á fundi bygginga-
nefndar þ. 12/7 1995
BYGGINGAFULLTRÚINN
Í HAFNARFIRÐI
[Signature]

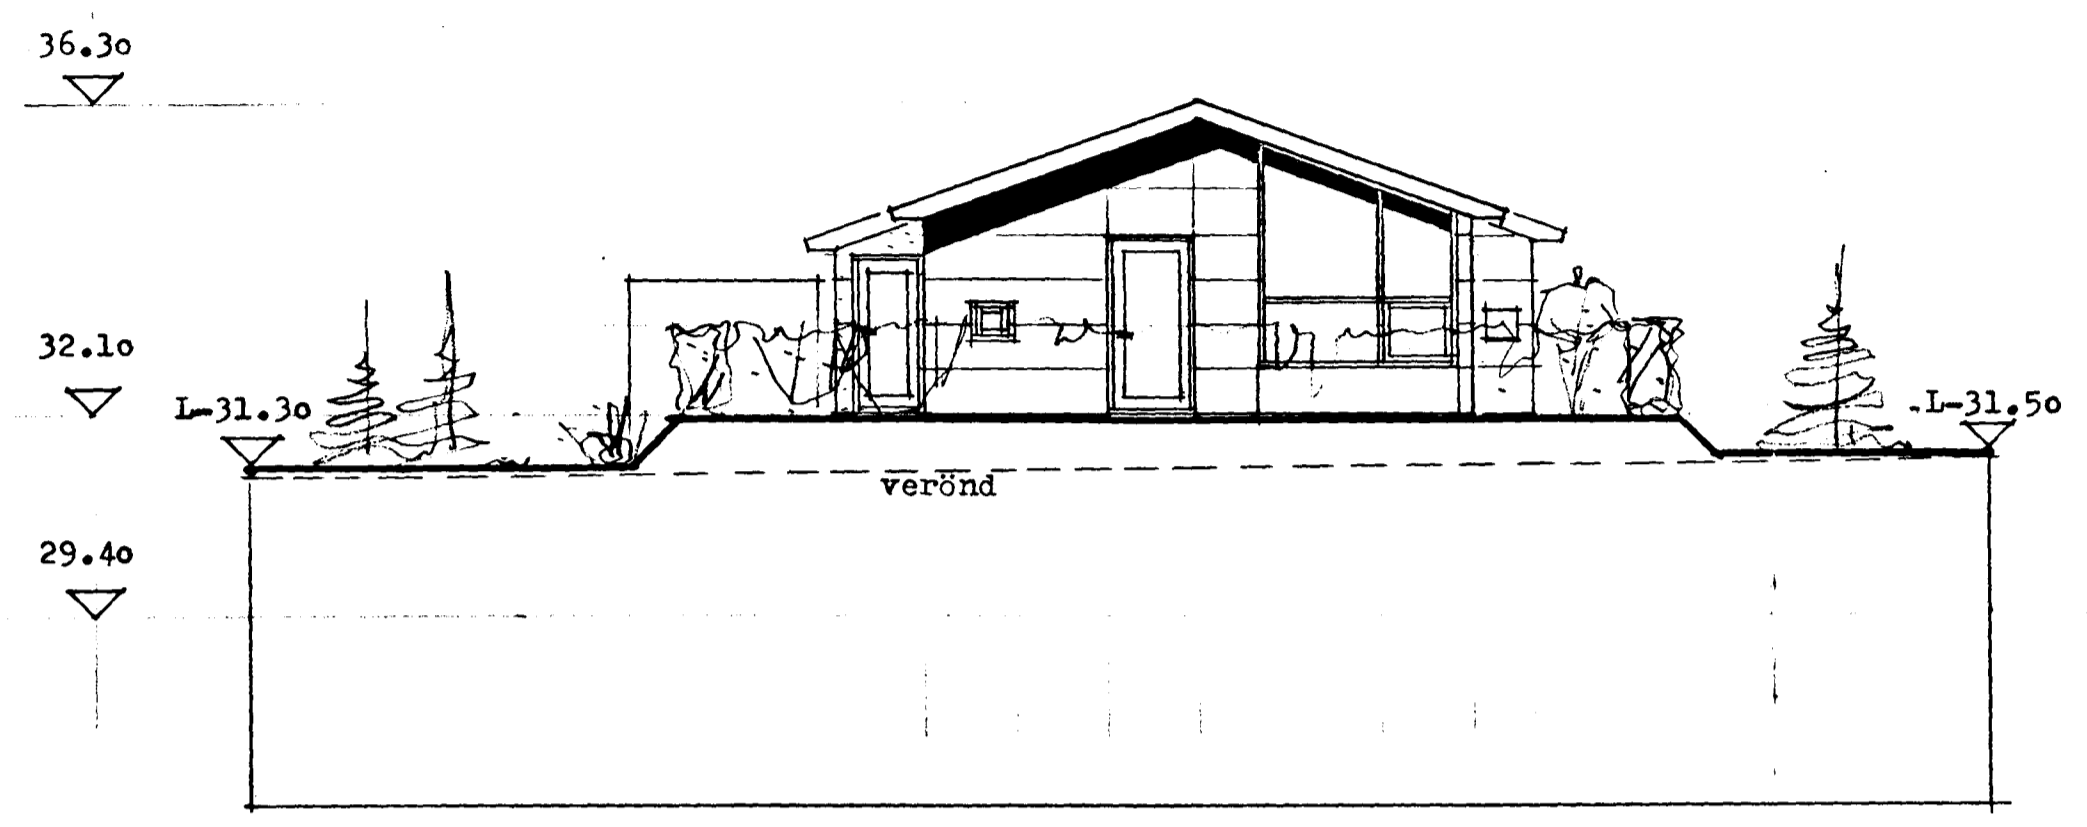

útlit vestur 1:100

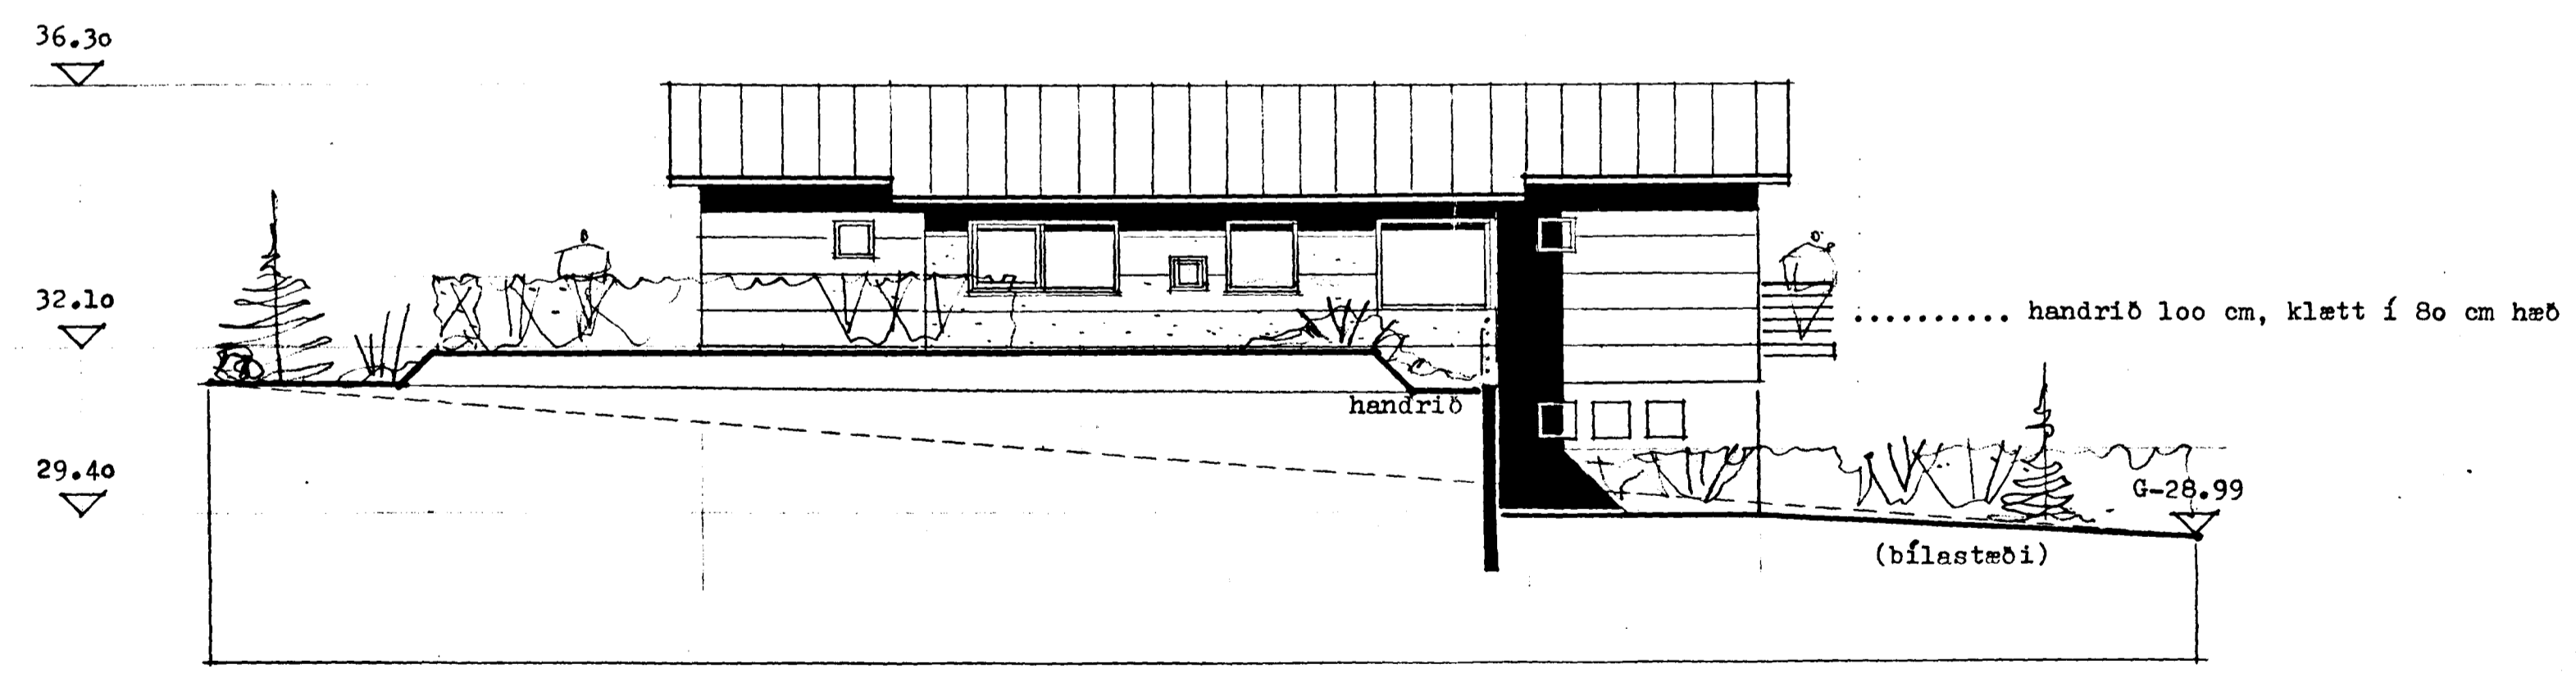

útlit suður 1:100

Sig. Hallgr.