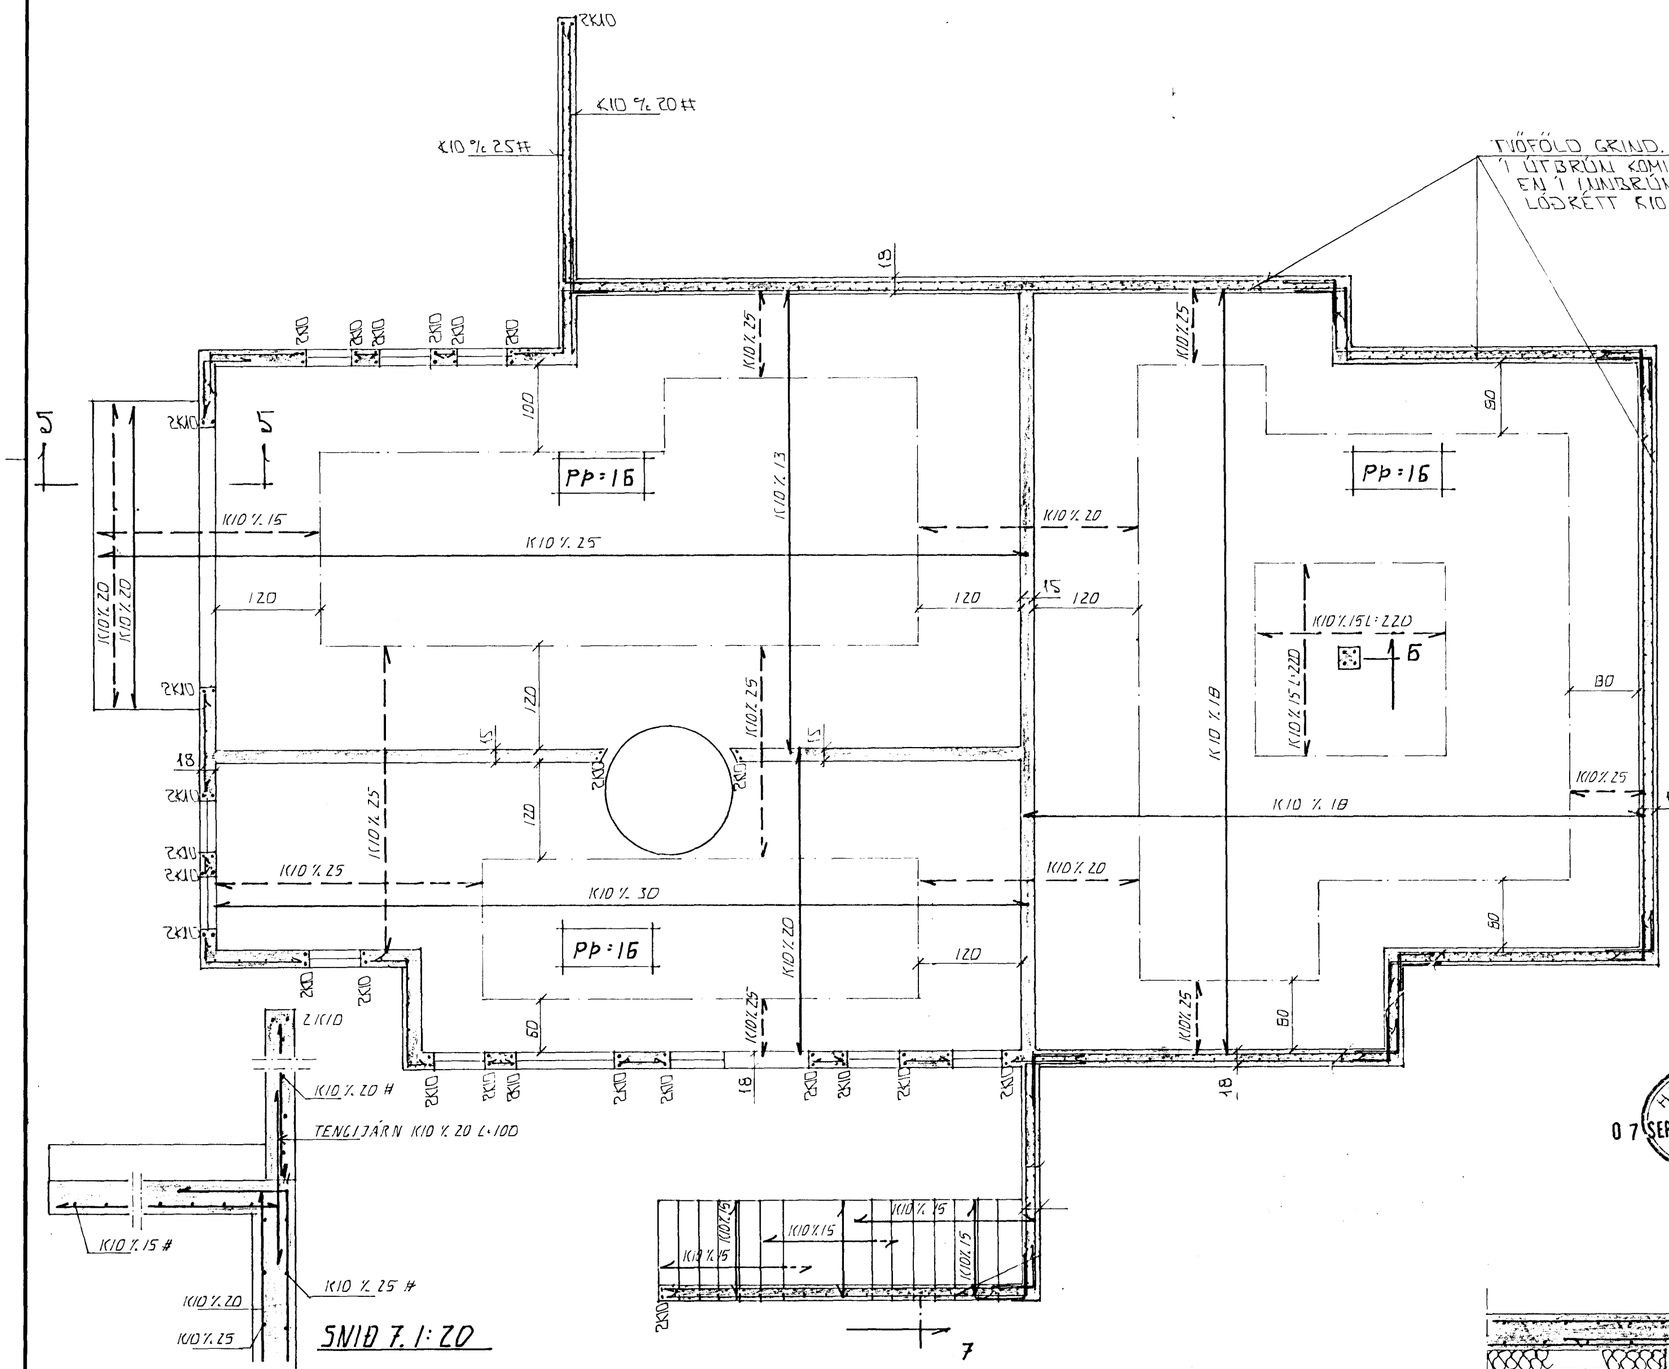

GRUNNMYND 1:50

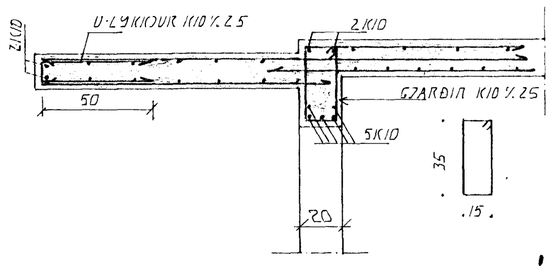

SNIÐ 5-5 1:20

Í ÚTBRÚN ÚTVEGGJA KOMI EINFÖLD GRIND.
LÁRÉTT K10 %. 20.
LÓÐRÉTT K10 %. 30.
NEMA ANNAÐ SÉ TEKIÐ FRAM.

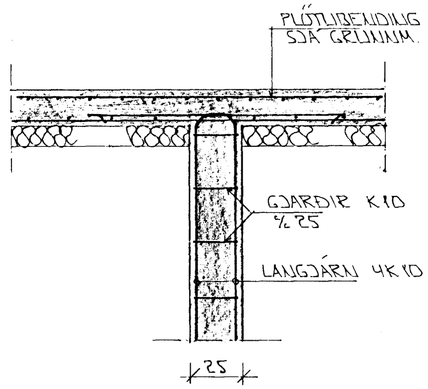

SNIÐ 6 1:20

SKÝRINGAR

ALMENNAR SKÝRINGAR SJÁ BL.NR. 1-01.
ÞAR SEM TIMBUR OG STEINN KOMA SAMAN
SJÁ TEIKN NR. 1-02.

BR.	DAGS.	EÐLI BR.	SIGN.

HAFNARFJARÐARBÆR
07 SEPT. 1995
BYGGINGAFULLTRÚINN

EINIHLÍÐ 17
HAFNARFIRÐI

BENDING VEGGJA JARÐHÆÐAR
BENDING PLÖTU YFIR JARÐHÆÐ

MKV	1:20 - 1:50
DAGS.	ÁGÚST 95
VERK NR.	9532
TEIKN NR.	1-03
HANNAÐ	Á.M.
TEIKNAÐ	Á.M.
YFIRFARIÐ	

TÆKNIÞJÓNUSTA
SIGURÐAR ÞORLEIFSSONAR HF
STRANDGÖTU 11 - 220 HAFNARFJÖRÐUR - SÍMI 54255 - FAX 652875