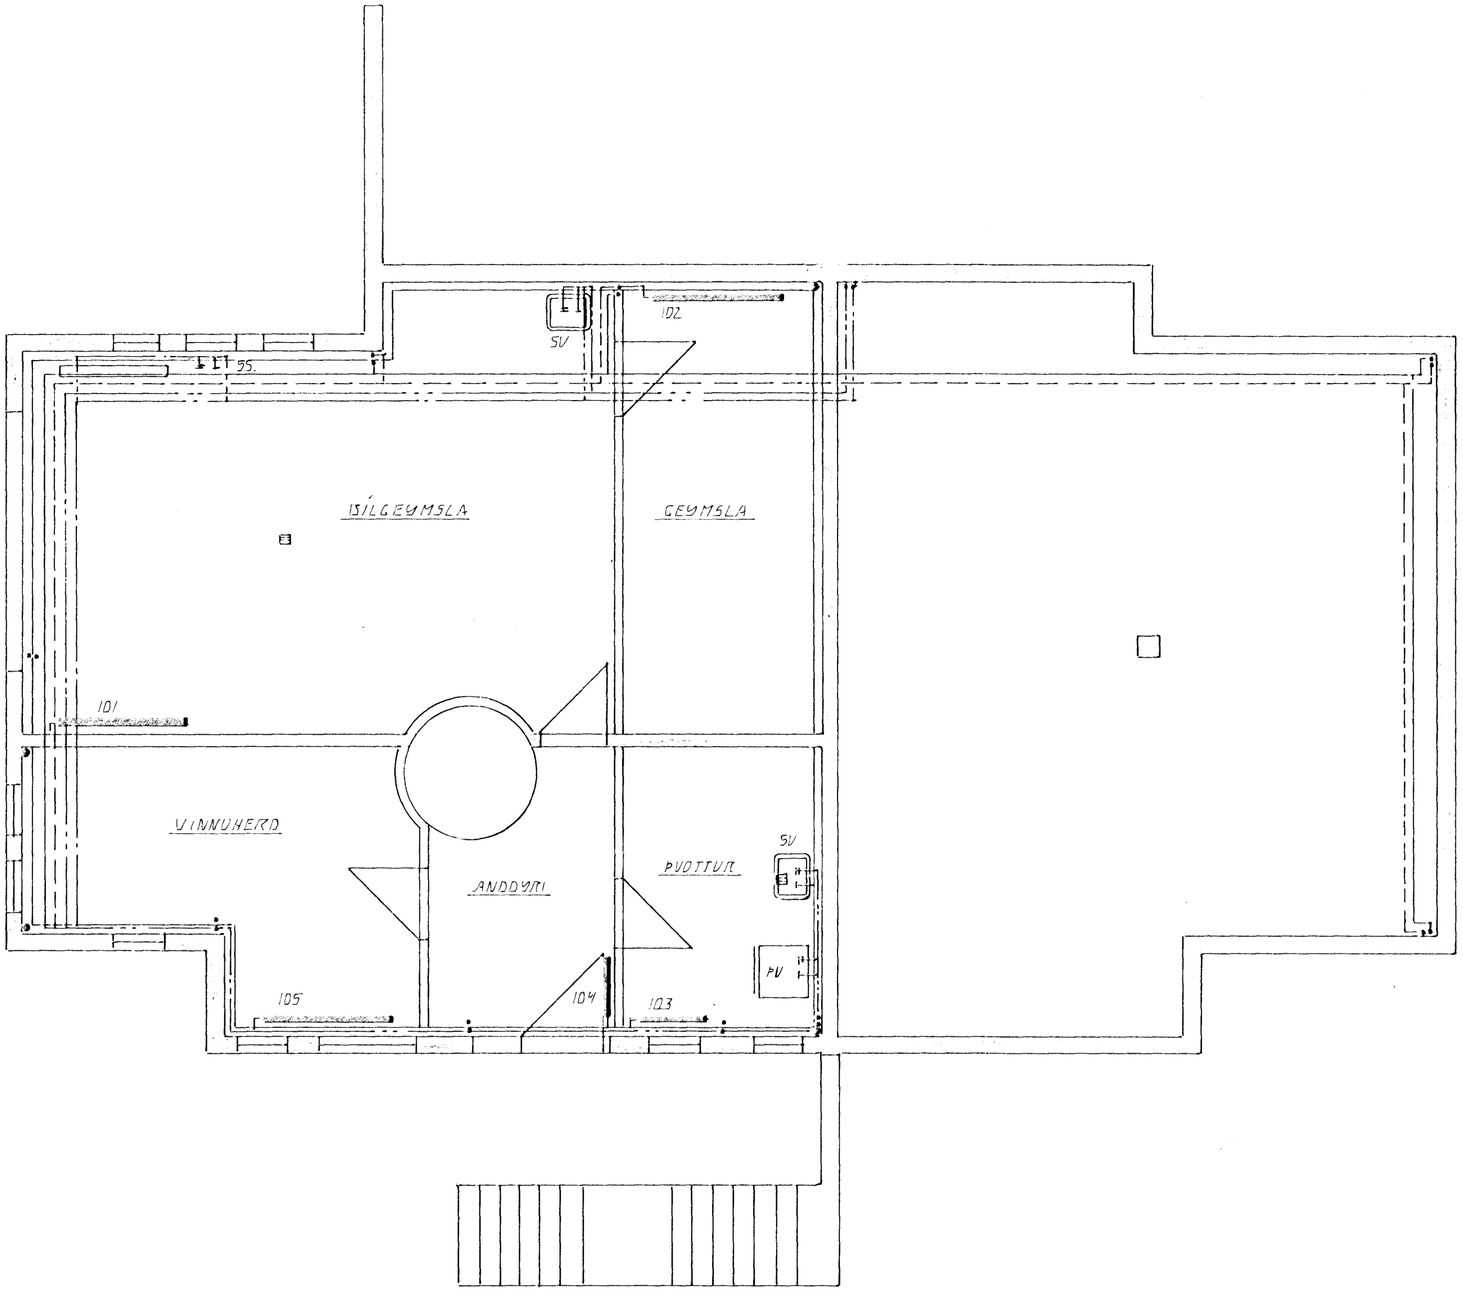

JARÐHÆÐ GRUNNMYND. 1:50

OFNATAFLA EINIHLÍÐ 17

OFN NR	STAÐS	HITAT KKAL	LENGD MM	HÆÐ MM	ÞENGI
001	BÍLG	1.300	1500	600	
101	BÍLG	1.300	1500	600	
101	ÞVOTTUR	460	800	600	
102	ANDD	670	700	600	
103	VINNUHERB	1.080	1500	500	
201	HJÓN	1.210	1000	600	
202	FJÖLSK	1030	1500	400	
203	HERB	840	1000	600	
204	STOFA	2.460	2300	400	
205	BORÐST	1.580	1600	400	
206	ANDD	580	800	600	
207	HERB	670	1000	600	
208	HERB	690	1000	600	
209	BAÐ HANDKLÆÐAOFN	400	500	1200	
	SAMTALS	14.070			

ÁÐUR EN GENGIÐ ER FRÁ OFNAPÖNTUN SKULU ARKITEKT OG TÆKNIFRÆÐINGUR SANNREYNA STÆRÐIR OG AFKÖST OFNA

SKÝRINGAR:

ÖLL TÁKN OG SKÝRINGAR ERU SKV. ÍSLENSKUM STAÐLI, ÍST. 04.

GERT ER RÁÐ FYRIR AÐ EINANGRUN HÚS SÉ SKV. BYGGINGARSAMÞYKKT. EINANGRUNARÞYKKT VEGGJA 10 SM OG ÞAKS 20 SM.

HITALAGNIR SKULU VERA SVARTAR JÁRNPÍPUR MEÐ SKRÚFUÐUM TENGISTYKKJUM OG EINANGRAST MEÐ AMK 20 MM GLERULLAR-HÓLKUM OG VEFJAST MEÐ PLASTI EÐA SÍSALPAPPA.

VATNSLAGNIR SKULU VERA GALVANHÚÐAÐAR JÁRNPÍPUR MEÐ SKRÚFUÐUM, TENGISTYKKJUM OG EINANGRAST SEM HITALAGNIR. KALDAR PÍPUR OG TENGISTYKKI VEFJAST FYRST MEÐ PLASTI EÐA SÍSALPAPPA.

Á ALLA OFNA KOMI LOFTSKRÚFUR STILLITÆ OG SJÁLFVIRKIR OFNLOKAR.

OFNASTERÐIR SKULU MIÐAST VIÐ HITAVEITU AT 140°C.

ALLAR TENGINGAR AÐ OG FRÁ OFNUM ERU 10MM. NEMA ANNARS SÉ GETIÐ.

BR.	DAGS.	EÐLI BR.	SIGN

EINIHLÍÐ 17

HAFNARFIRÐI

1. hæð.

HITA - VATNS - OG FRÁRENNSLISLAGNIR

HAFNARFJARÐARBÆR
27 OKT. 1995
BYGGINGAFULLTRÚI

DAGS. OKT. 95

VERK NR. 9532

TEIKN NR. 2-04

HANNAÐ

TEIKNAÐ

YFIRFARIÐ

TÆKNIÞJÓNUSTA SIGURÐAR ÞORLEIFSSONAR HF

STRANDGÖTU 11 - 220 HAFNARFJÖRÐUR - SÍMI 54255 - FAX 652875