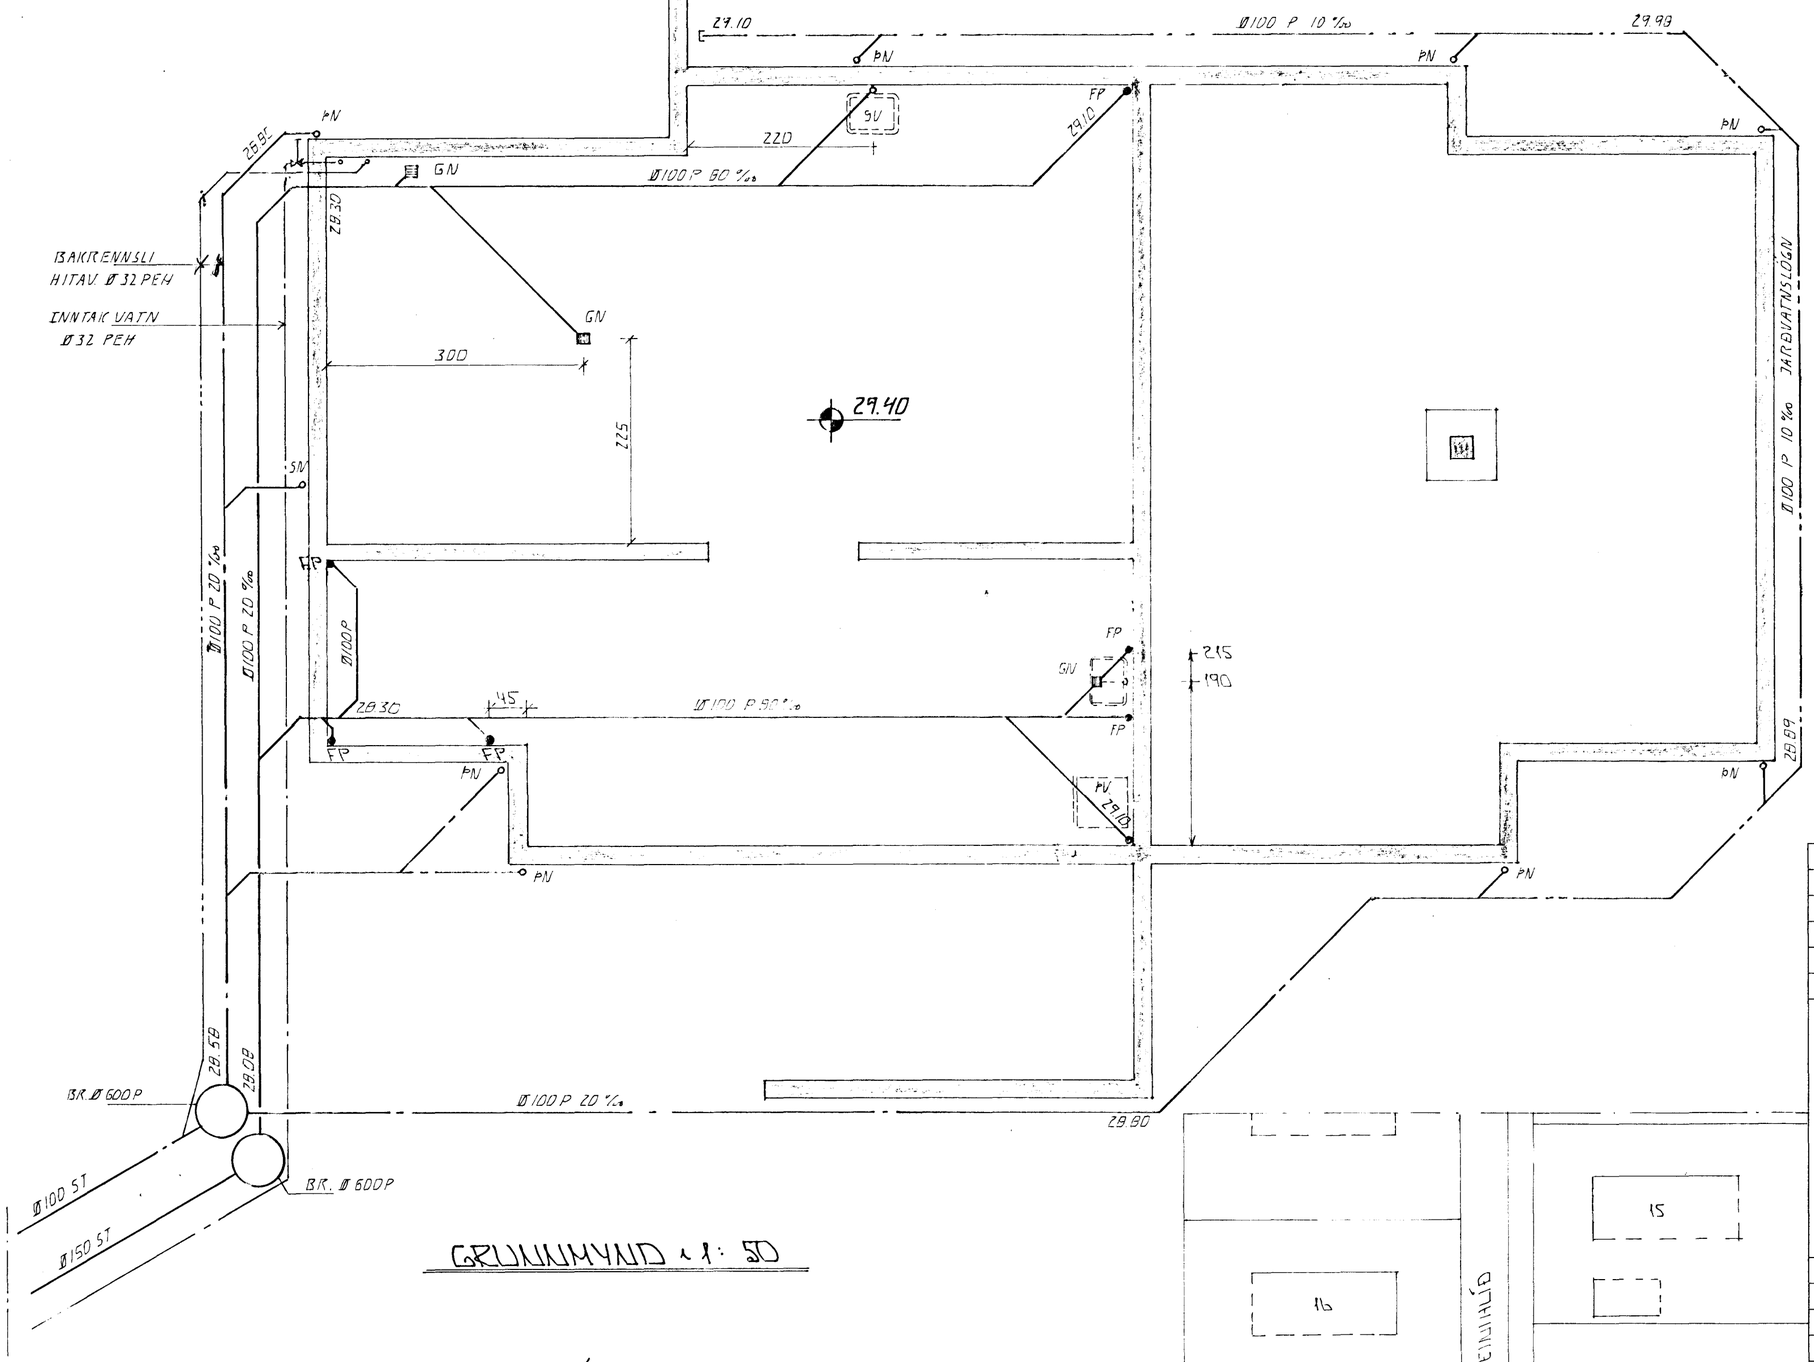

GRUNNMYND 1:50

SKÝRINGAR

ALMENNAR SKÝRINGAR SJÁ BL. NR. 2-01.

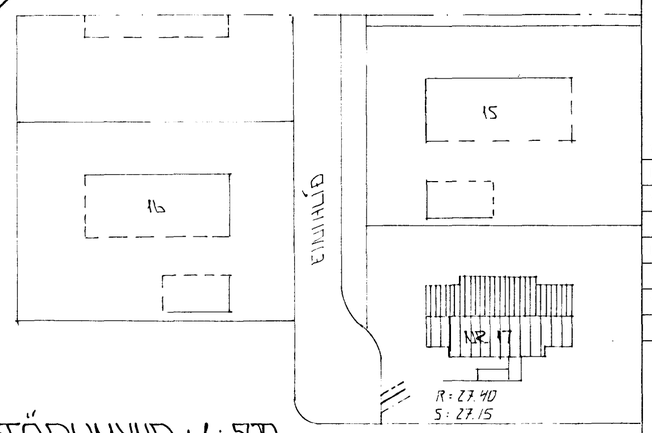

AFSTÖÐUMYND 1:500

HAFNARFJARÐARBÆR
23 AUG. 1995
BYGGINGAFULLTRÚINN

BR.	DAGS.	EÐLI BR.	SIGN.

EINIHLÍÐ 17
HAFNARFIRÐI

GRUNNMYND - GRUNNLAGNA
AFSTÖÐUMYND

MKV. 1:50 & 1:500
DAGS. ÁGÚST 95
VERK NR. 9532
TEIKN NR. 2-02
HANNAÐ
TEIKNAÐ
YFIRFARIÐ

TÆKNIÞJÓNUSTA
SIGURÐAR ÞORLEIFSSONAR HF

STRANDGÖTU 11 - 220 HAFNARFJÖRÐUR - SÍMI 54255 - FAX 652875