

EINIHLÍÐ I HAFNARFIRÐI


Samþykkt þann
01 MARS 1999
Byggingatulltrúinn i Hafnarfirði
Erlendur Hjálmarsson

Úr Gildi


Skýringar á nýjum brunavamatáknum teikninga.

- | | |
|--------------------------|--------------------------------------------------------------------------|
| (Burðargrindur) | Burðargrind úr tré. |
| R60 | Burðargrind úr stáli, steypu eða strenglasteypu. |
| A-R60 | |
| (Veggir) | Þerandi veggur úr steypu. |
| A-RE160 | Þerandi veggur úr tré. |
| RE160 | Ekki þerandi veggur úr stálgrind/gífsplötum |
| A-E160 | Ekki þerandi veggur úr trégrind/gífsplötum. |
| E160 | Eldvarmarveggur. |
| A-REIM120 | |
| (Hæðarskið/milligöf). | |
| A-RE160 | Milligöf úr steypu. |
| | Milligöf úr stálbitum, stállangböndum, steinull og gífsplötum að neðan. |
| RE160 | Milligöf úr stálbitum, trélangböndum, steinull og gífsplötum að neðan. |
| | Milligöf úr líntrébitum, trélangböndum, steinull og gífsplötum að neðan. |
| (Hurðir) | |
| A-EI-CS60 | Eldvarmarhurð úr óbrennanlegum efnum. |
| EI-CS60 | Eldvarmarhurð. |
| EI-CS30 | Eldvarmarhurð. (t.d. stíghúshurð) |
| E-C30 | Eldvarmarhurð. |
| (Gluggar) | |
| E30 | Eldvarmargluggl. |
| Klæðningar | Evro-A (íglíði klæðningar áður í flokki 1) |
| | Evro-B-F (íglíði klæðingar áður í flokki 2) |
| Merking einstakra tákna: | |
| R | táknar burðarþol |
| E | táknar helleika |
| I | táknar einangrun |
| W | táknar vörn fyrir hitageislum |
| C | táknar sjálflokandi hurð |
| S | táknar reykhindrandi byggingahúta. |


Allir eldvarmamerktir byggingahútar skulu hafa hlotið samþykkt Brunamálastofnunar ríkisins.

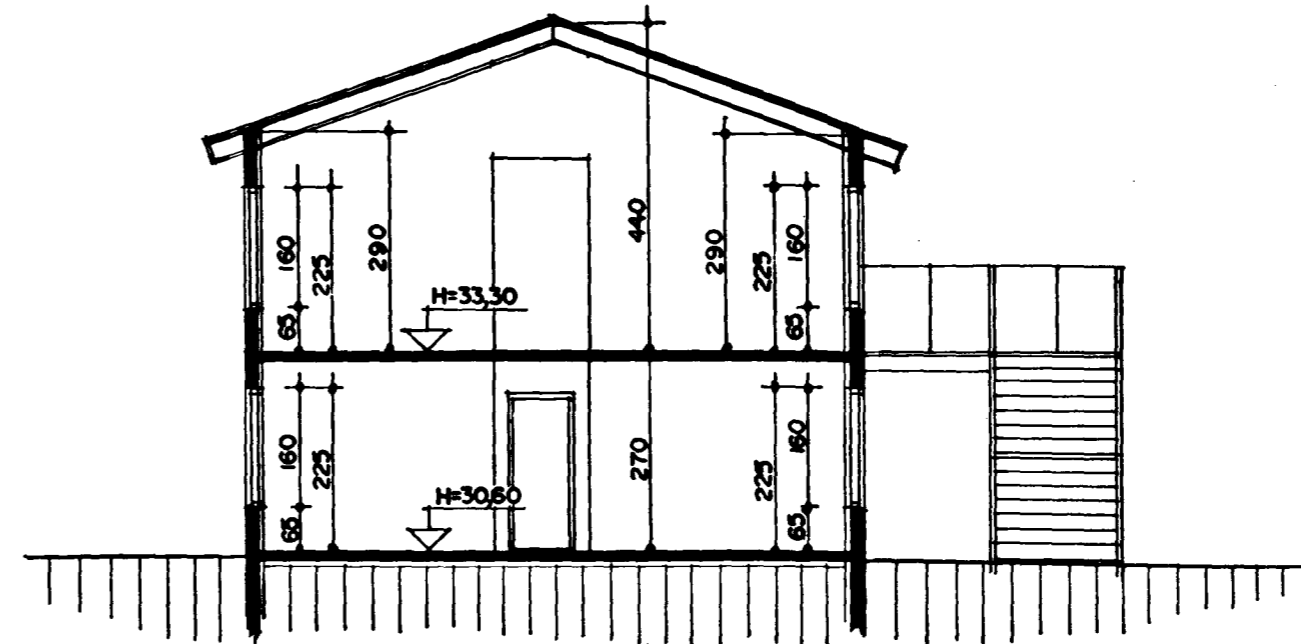


SNEIÐING A-A MKV. 1:100.

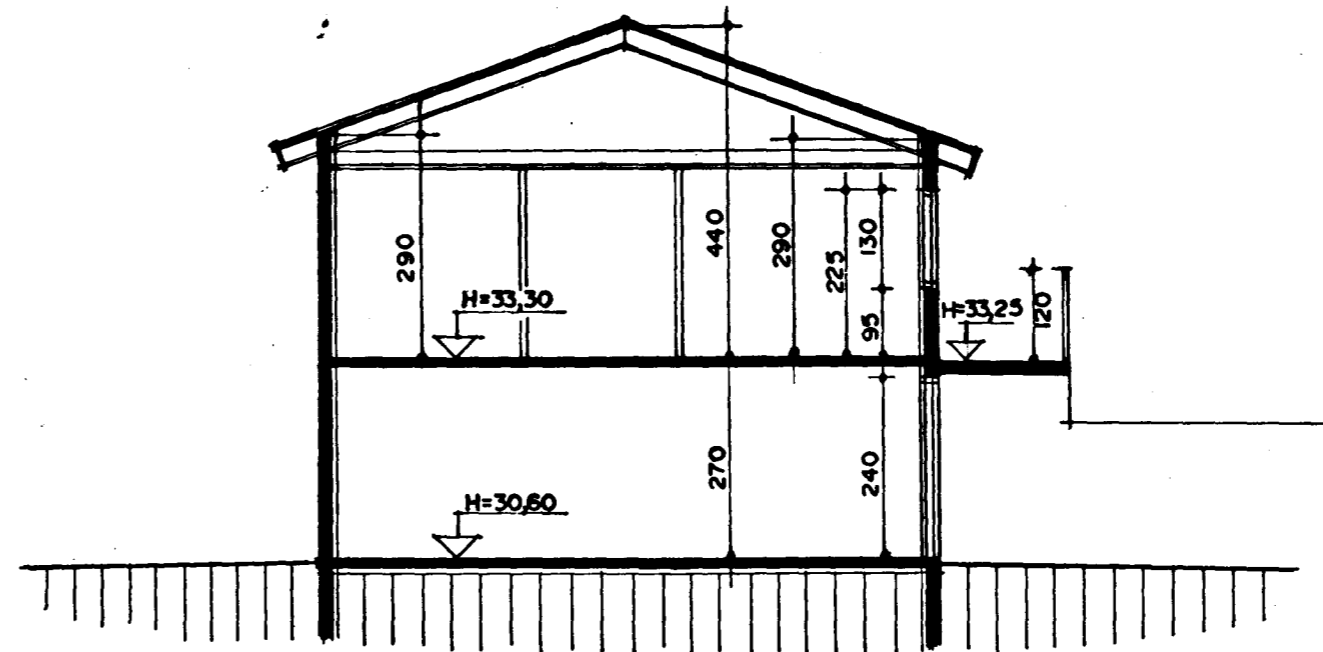

SNEIÐING B-B MKV. 1:100.

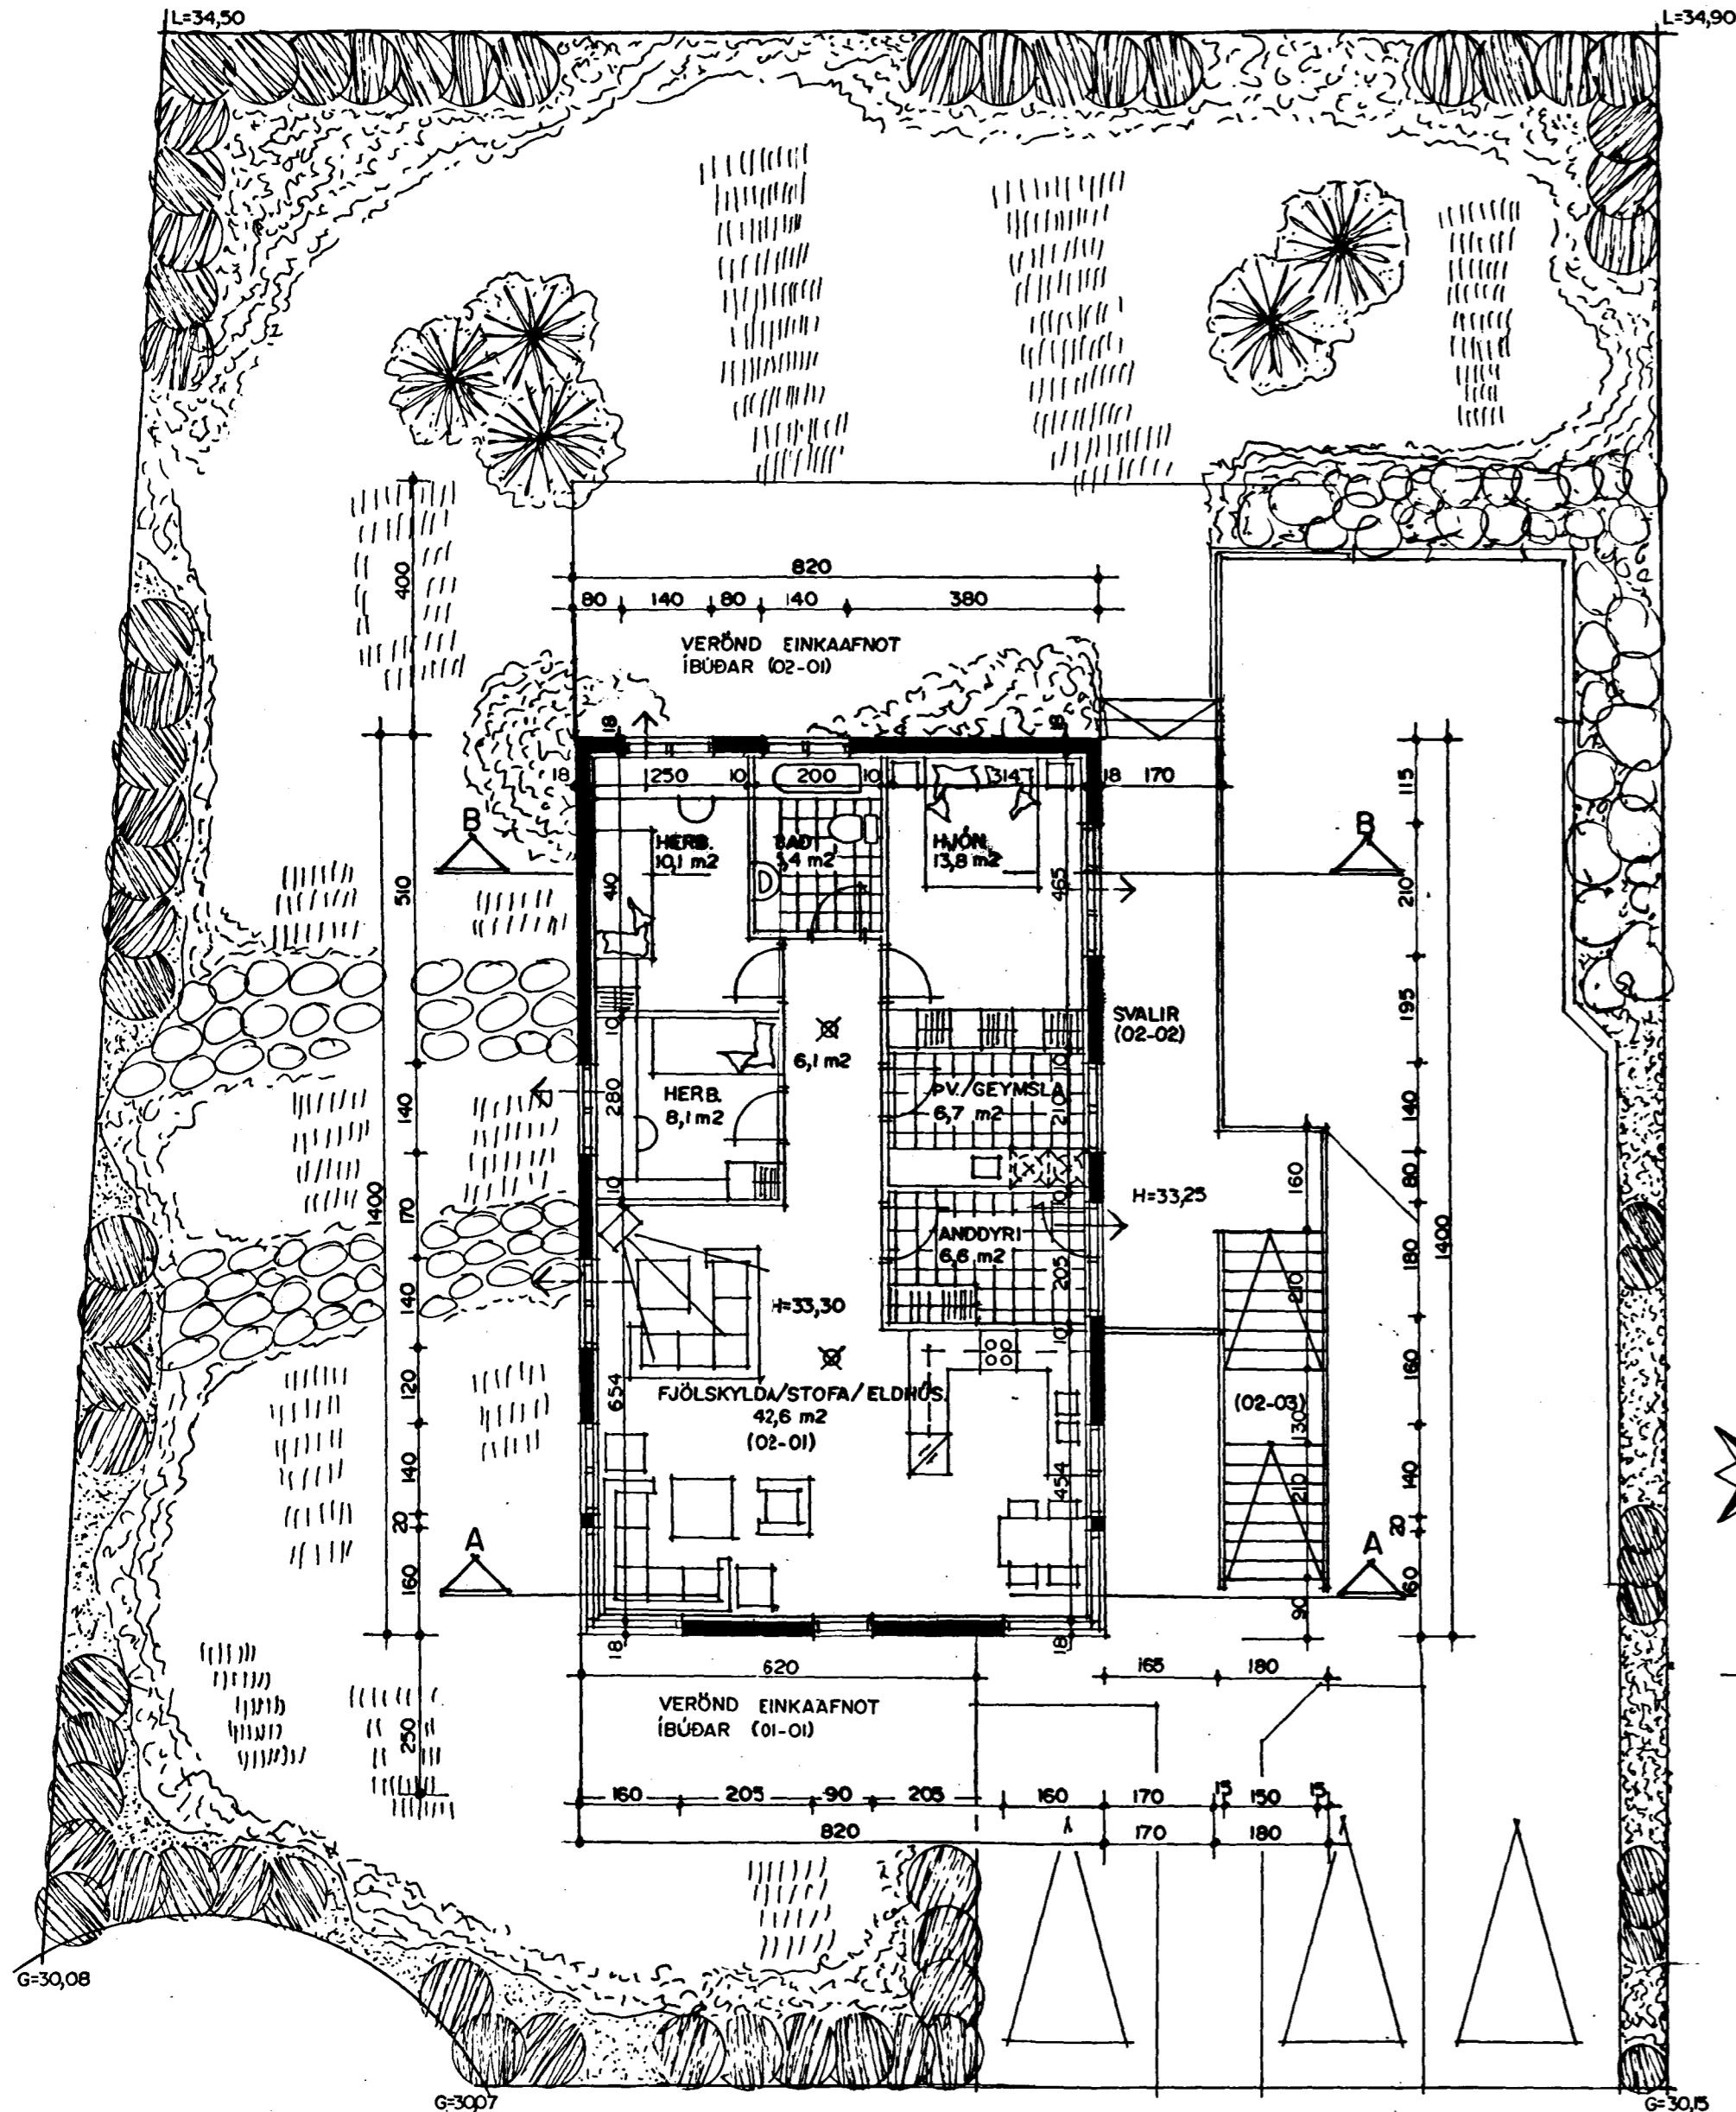

GRUNNMYND 2 HÆÐ MKV. 1:100.

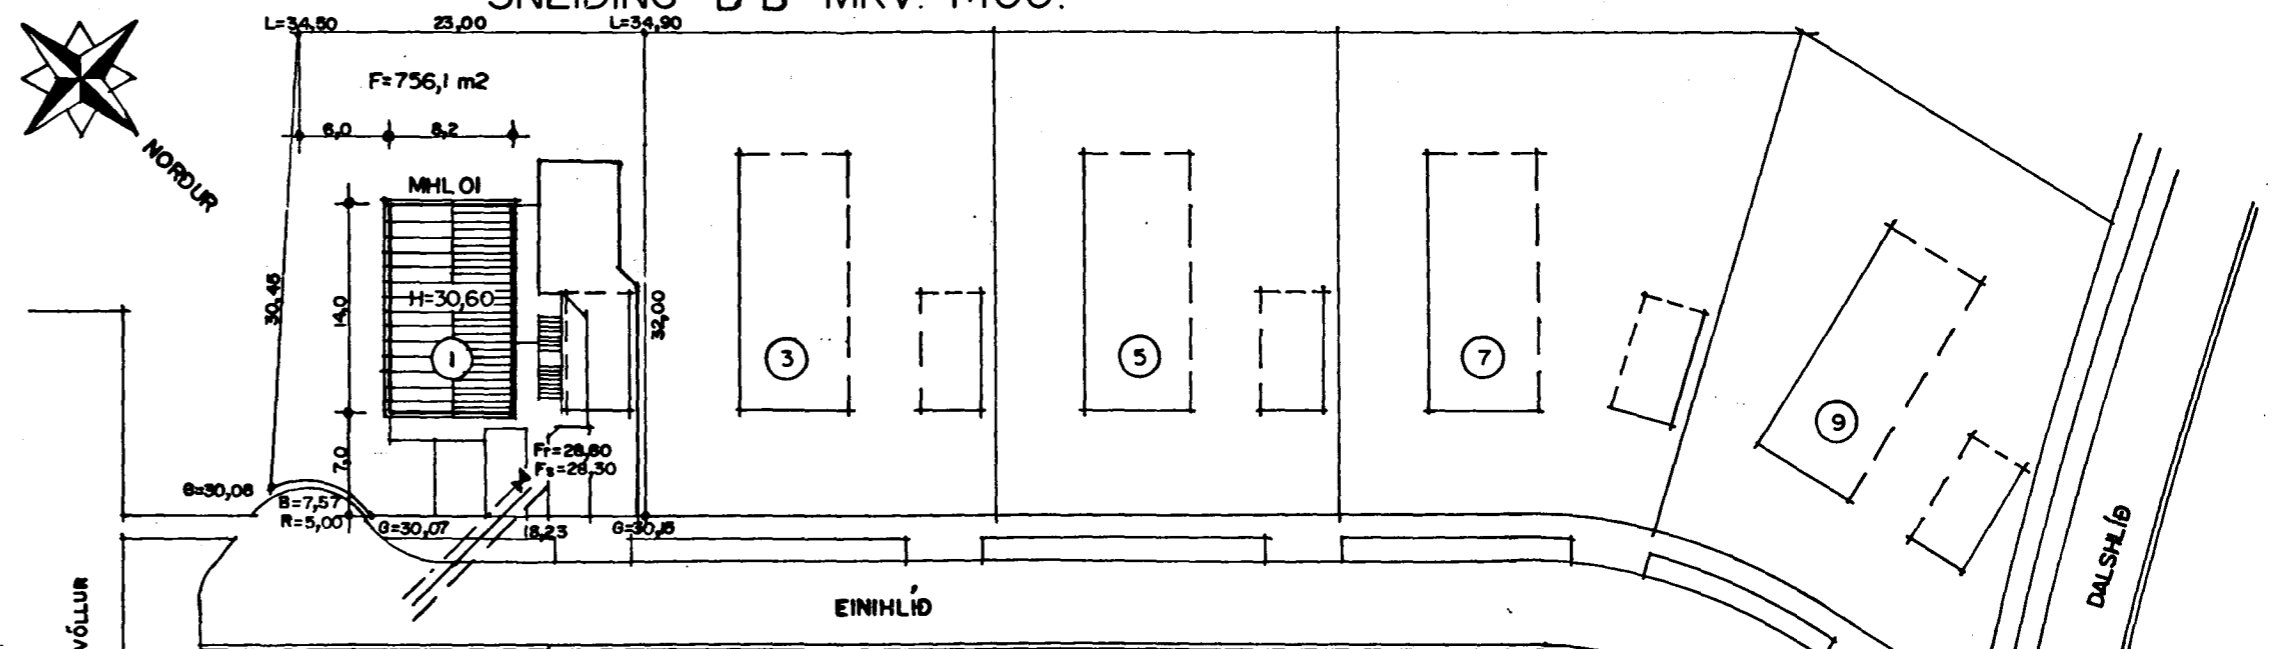

AFSTÖÐUMYND MKV. 1:500.

EINIHLÍÐ 1 HAFNARFIRÐI.	
Sigurður Þorvarðarson byggingafræðingur bff.	
Strandgötu 11 220 Hafnarfirði.	
(kt. 141250-4189) Netfang: telknistofan@islandia.is	
Sími 5651510. fax. 5651299.	
Skýringar:	Aðahúppdráttur
Teikning:	Grunnmynd 2 hæðar, sniðmyndir, afstöðumynd og skýringar.
Mælikvarði:	1 : 100 & 1 : 500
Undirskrift:	<i>[Signature]</i> 29/2/99
Blað nr:	2 af 3 Dagsetning. 08. desember-1998
Breytt:	