




Samþykkt þann

01 MARS 1999


Byggingafulltrúinn í Hafnarfirði
Erlendur Hjálmarsson




ÚTLIT NORÐAUSTUR MKV. 1:100

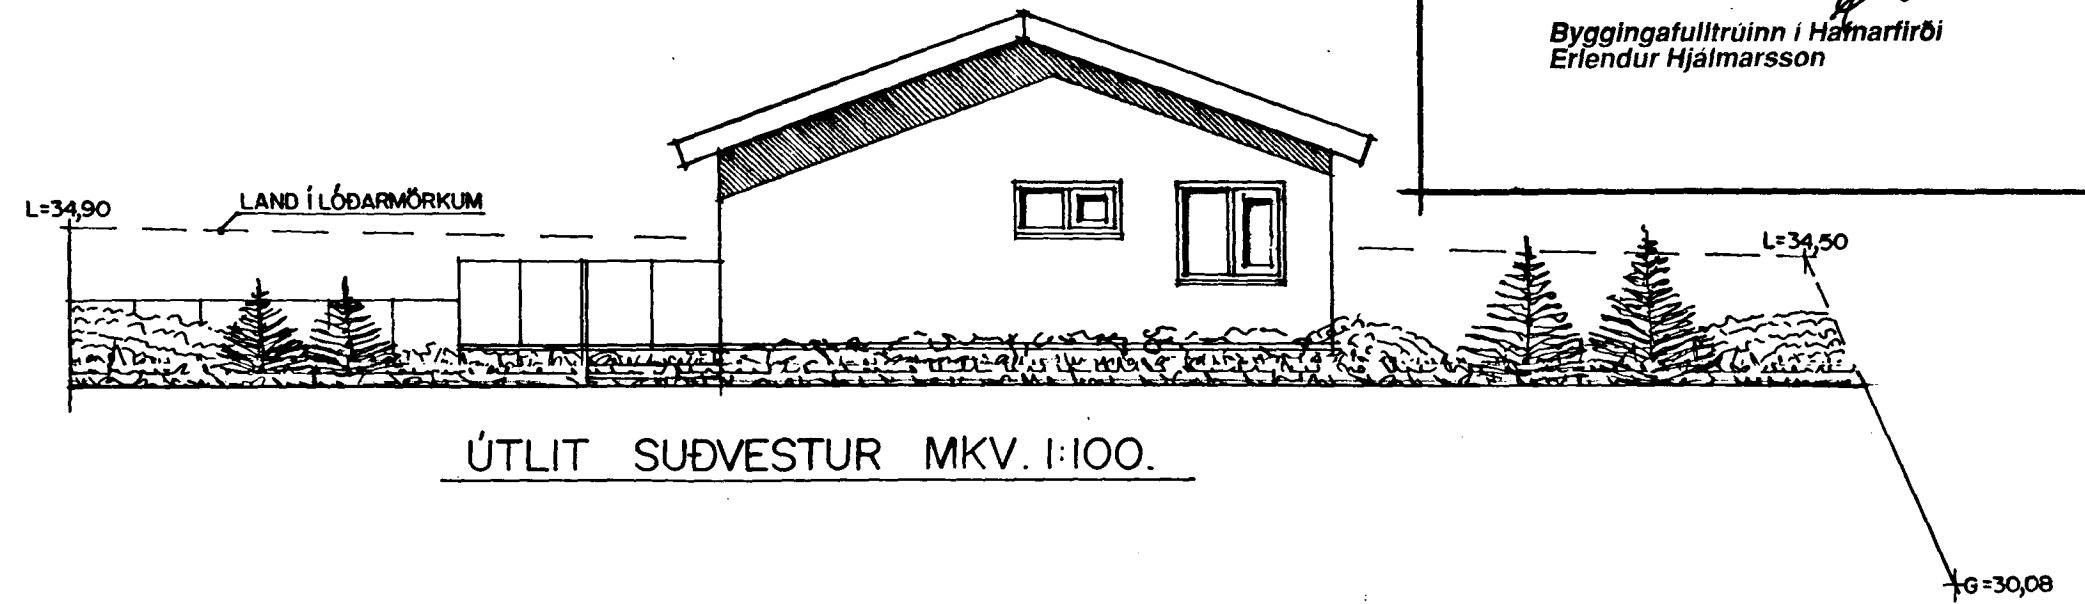


ÚTLIT SUÐVESTUR MKV. 1:100.

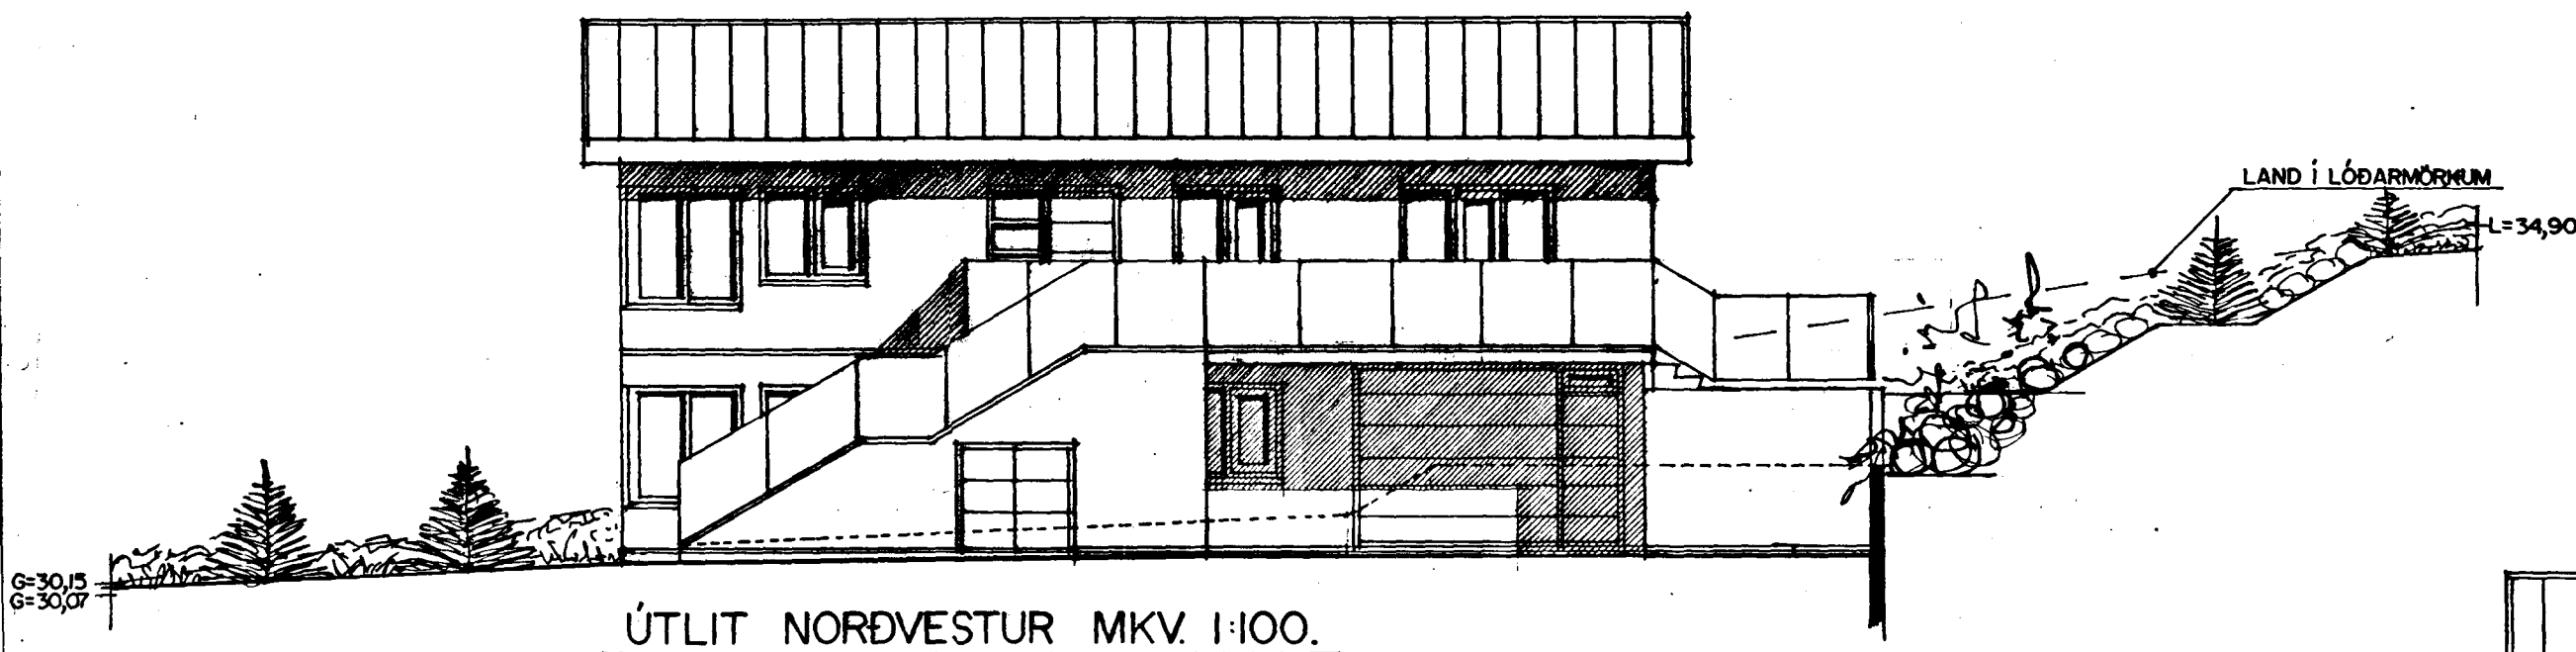

ÚTLIT NORÐVESTUR MKV. 1:100.

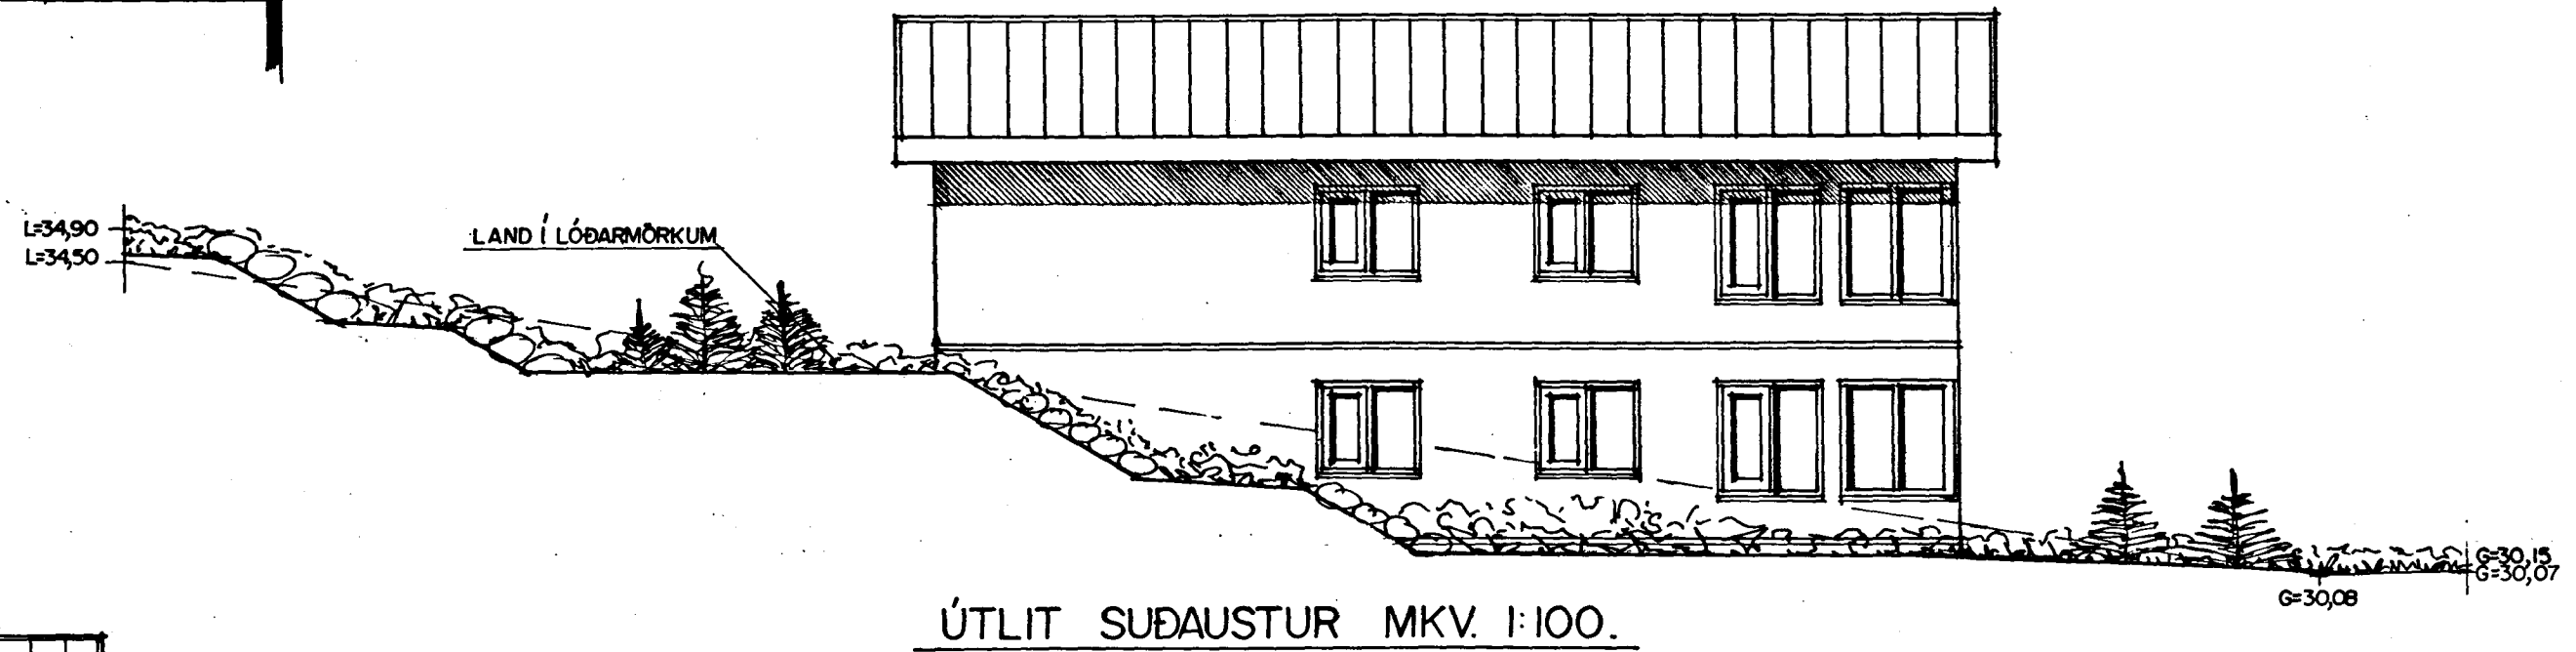

ÚTLIT SUÐAUSTUR MKV. 1:100.

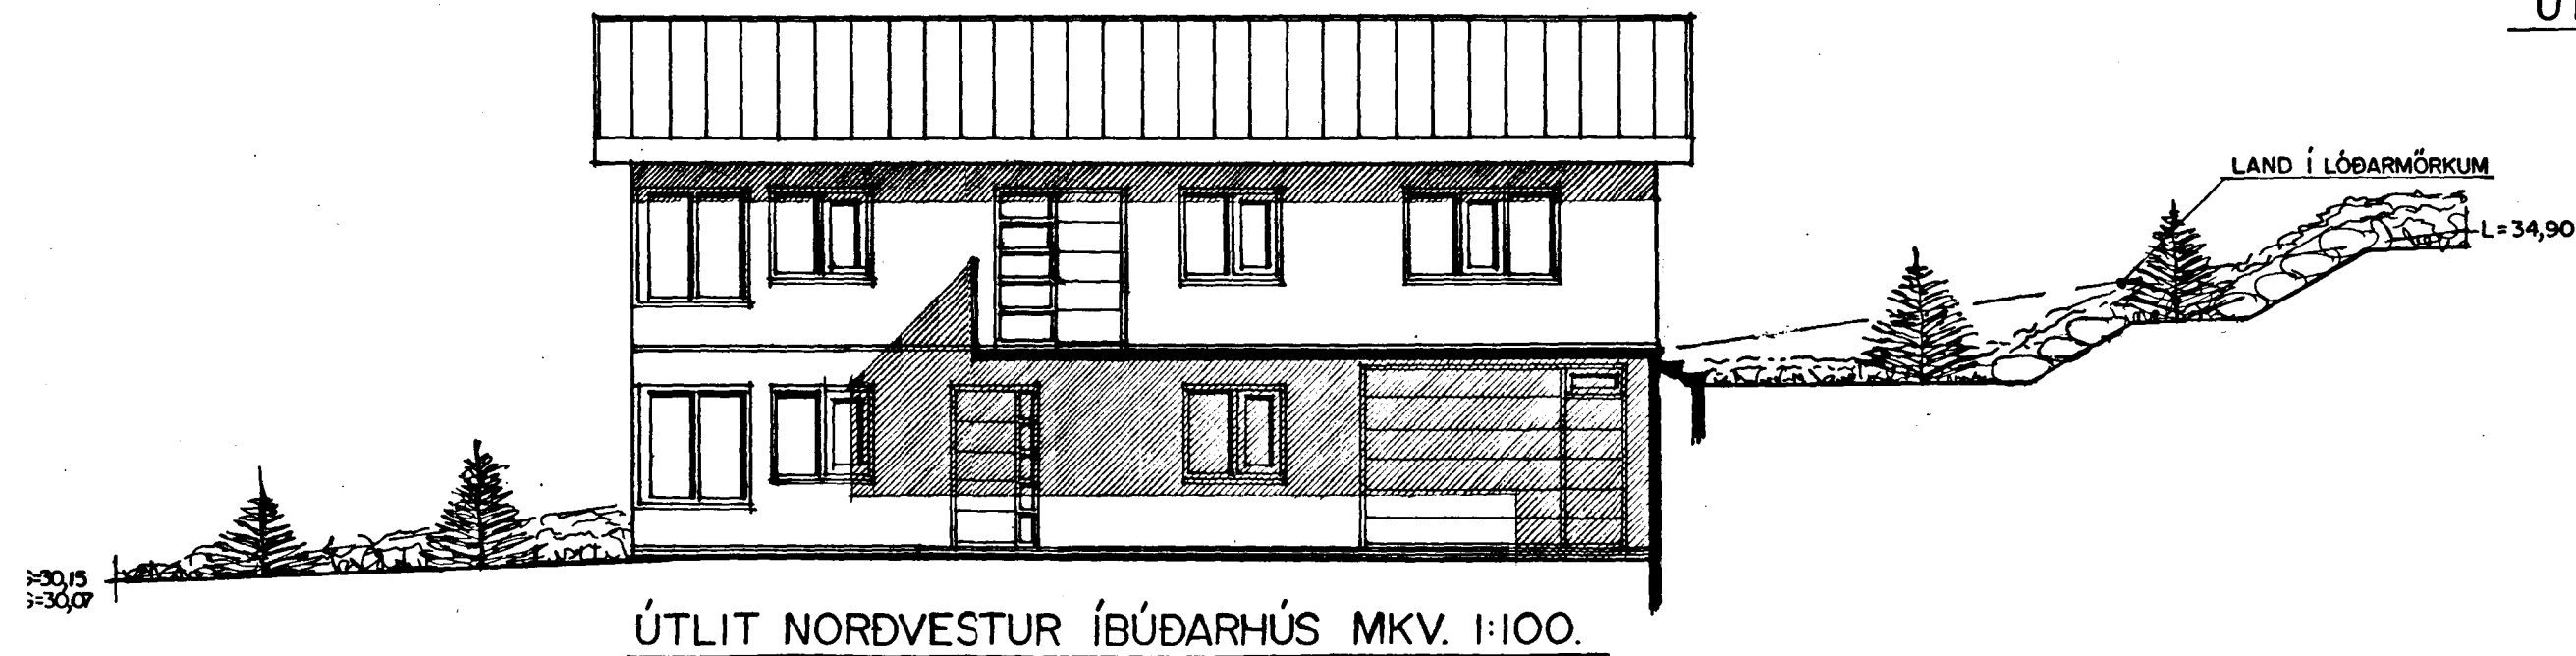

ÚTLIT NORÐVESTUR ÍBÚÐARHÚS MKV. 1:100.

EINIHLÍÐ I HAFNARFIRÐI.	
Sigurður Þorvarðarson byggingafræðingur bfl.	
Strandgötu 11 220 Hafnarfirði.	
(kt. 141250-4189) Netfang: teiknistofan@islandia.is	
Sími 5651510. fax. 5651299.	
Skýringar:	Aðaluppdráttur
Teikning:	Útlitsmyndir.
Mælikvarði:	1 : 100.
Undirskrift:	<i>[Signature]</i> 29/2 99
Blað nr:	3 af 3 Dagsetning. 08. desember-1998
Breytt:	