

ALMENNAR SKÝRINGAR:

1. Pípur eru $\phi 16\text{mm}$ og vír $3 \times 1,5\text{mm}^2$.
2. Hæð rofa frá fullfrágengnu gólfi er 1000mm .
3. Hæð tengla frá fullfrágengnu gólfi er 200mm .
4. Hæð síma- (F), loftnets- (L) og smáspennutengla sé 200mm frá fullfrágengnu gólfi.
5. Málstraumur rofa og tengla er 10 Amper .
Fyrirnefnd atriði gilda nema annars sé getið.
6. Greinar eru ekki syndar í öllum tilvikum að töflu en eru þá merktar viðkomandi töflu.
7. Jarðbinda skal pípukerfið fyrir heita og kaldavatnslögn fyrir utan ystu samskeyti.
8. Sökkulskaut; binda skal járnalögn í grunnni hússins vandlega saman og leggja að aðaltöflu samkvæmt reglugerð.


SKÝRINGAR:

- TENGIKASSI SJÓNVARPS- OG SÍMAKERFA "TKS/L-1 og 2" SÉ T.D. STRIEBEL & JOHN, HxBxD= $415 \times 335 \times 90\text{mm}$.
- RS \square $\phi 70\text{mm}$ DÓS FYRIR REYKSKYNJARA. LEGGJA SKAL FYRIR SAMTENGDU BRUNA- OG ÞJÓFAVIÐVÖRUNARKERFI.
- HB \square $\phi 70\text{mm}$ DÓS FYRIR HANDBOÐA OG HNAPPABORÐ ÞJÓFAVARNAKERFIS.


Teikningaskrá:

Teikninga- númer:	Blað- númer:	Verkhliuti:
20345	1 af 7	Afstöðumynd, snið og skýringar.
20346	2 af 7	Sökkulskaut og lagir í jörðu.
20347	3 af 7	1. hæð, lágspenna
20348	4 af 7	1. hæð, smáspenna
20349	5 af 7	2. hæð, lágspenna
20350	6 af 7	2. hæð, smáspenna
20351	7 af 7	Einihlíð mynd aðal- og greinatöflu.

Inntök samþykkt 16/7 2001.
f.h. RAFVEITU HAFNARFJÁRDAR
Birgir Döggjart.

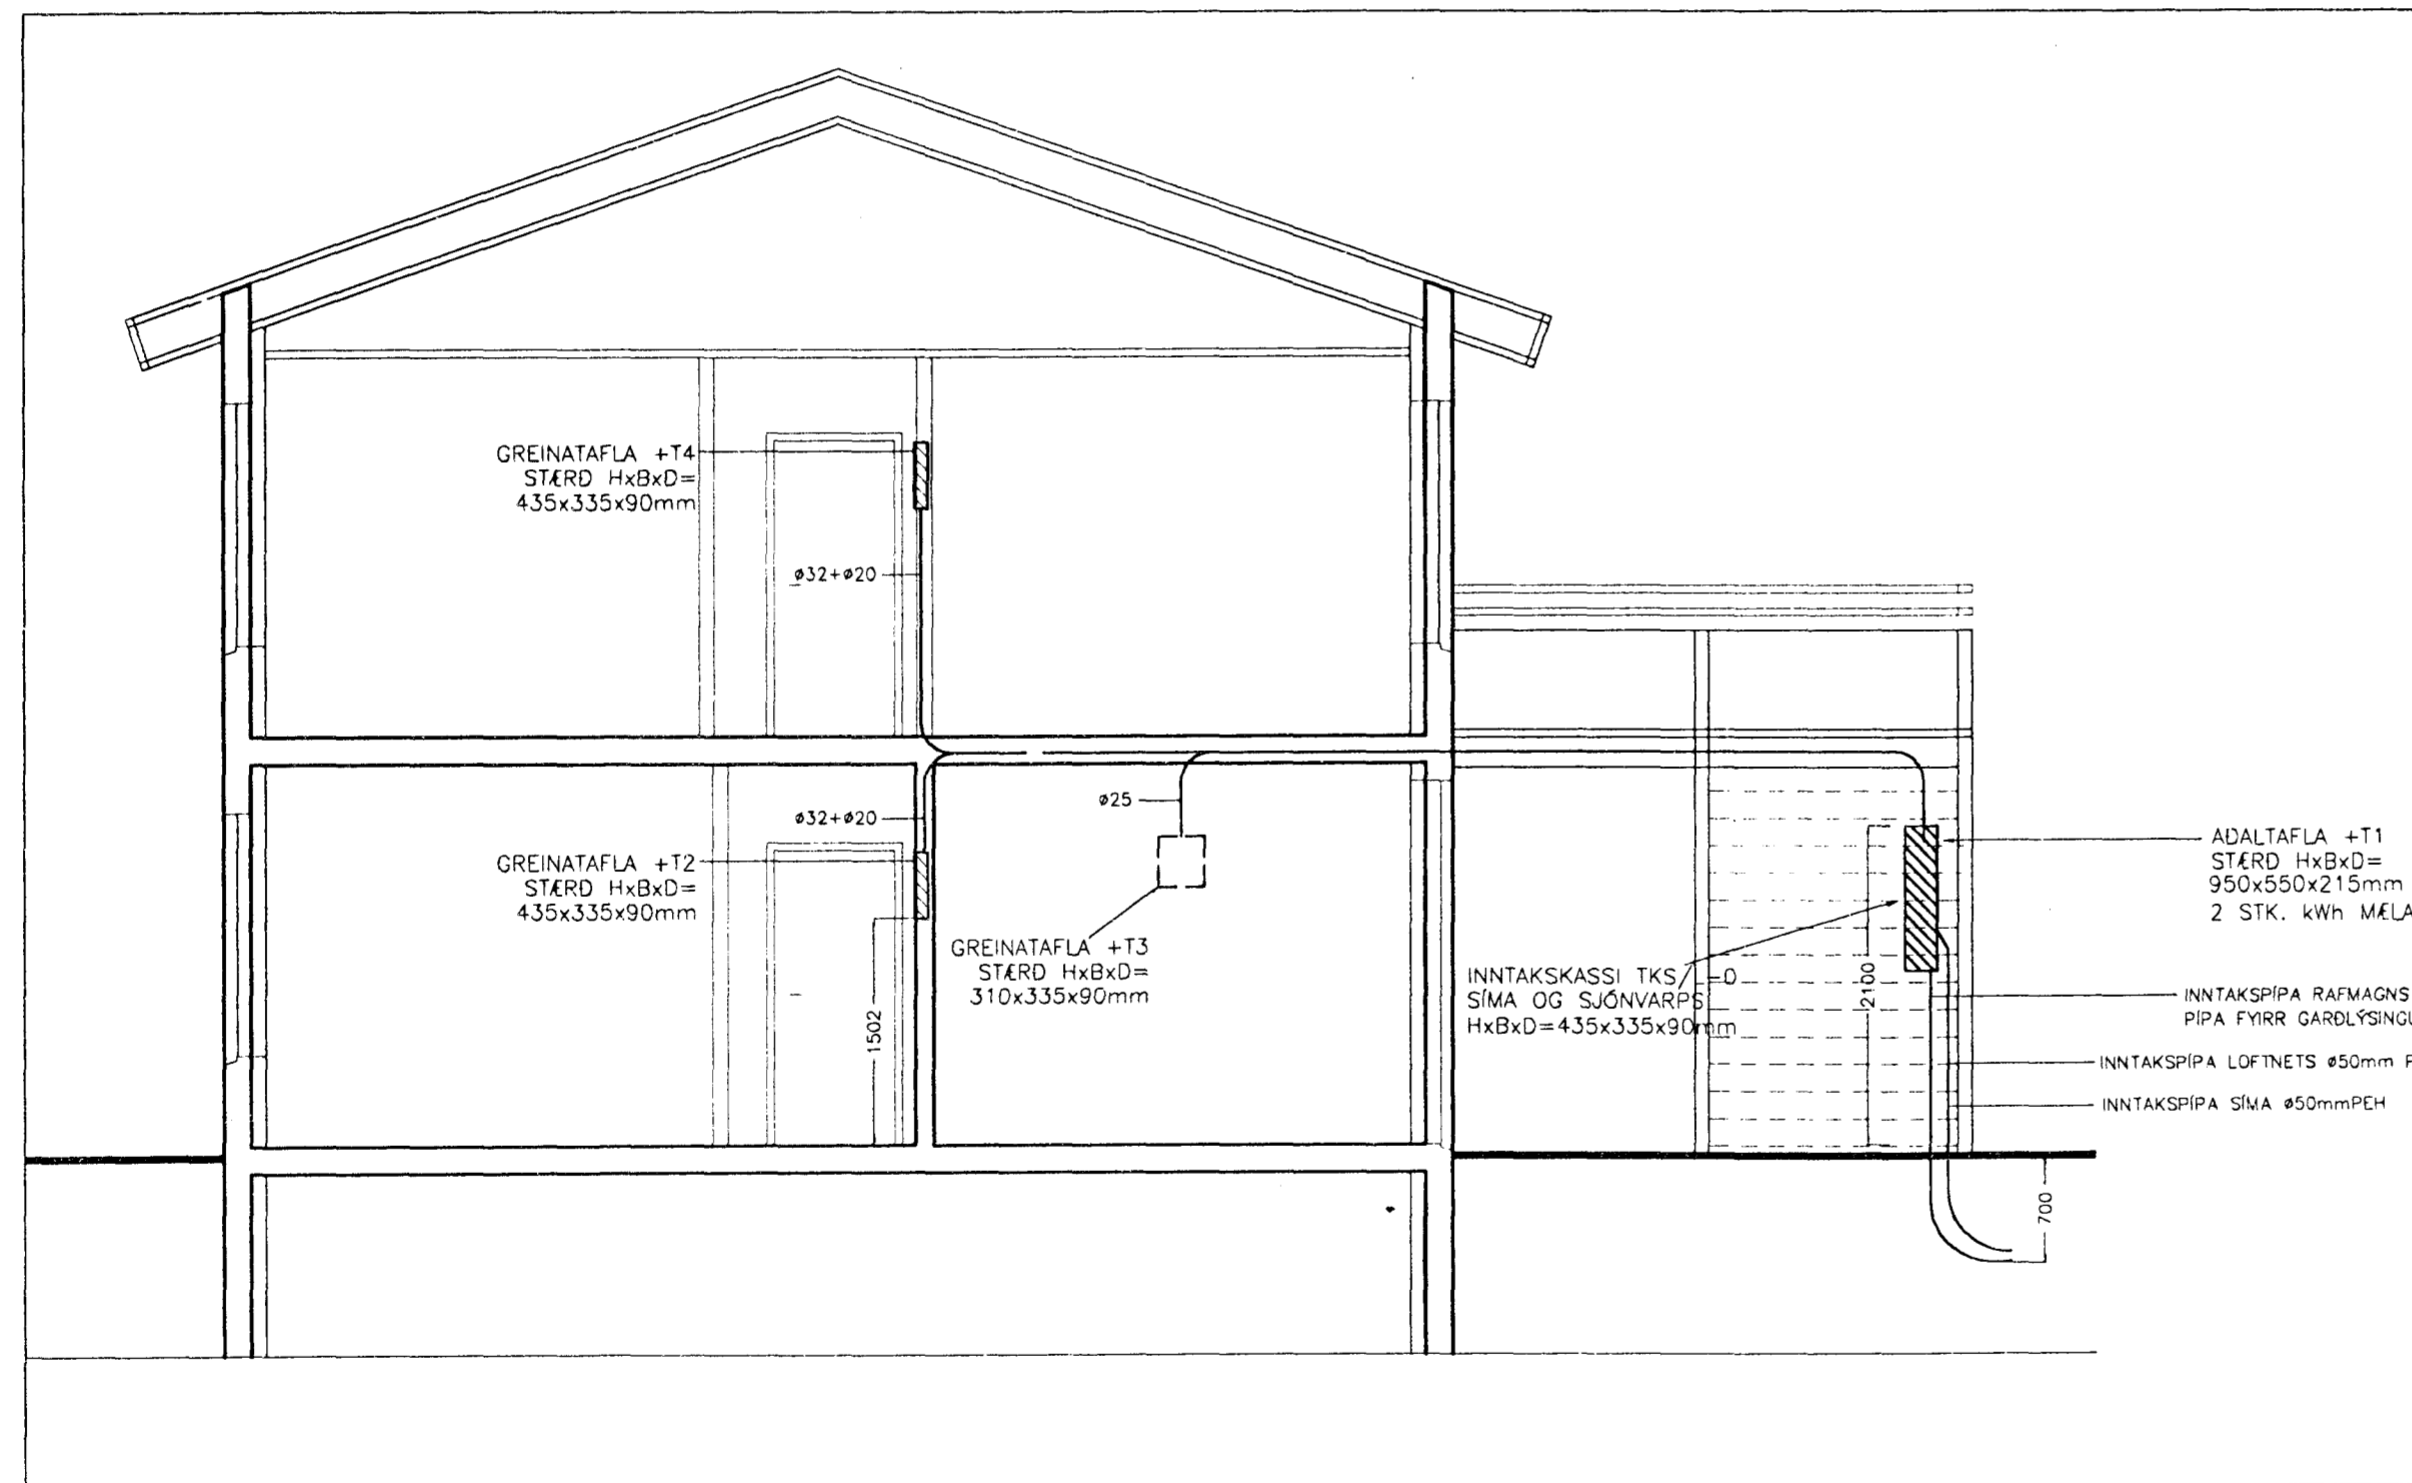

SNID A-A MKV. 1:50
LÁGSPENNA / SMÁSPENNA

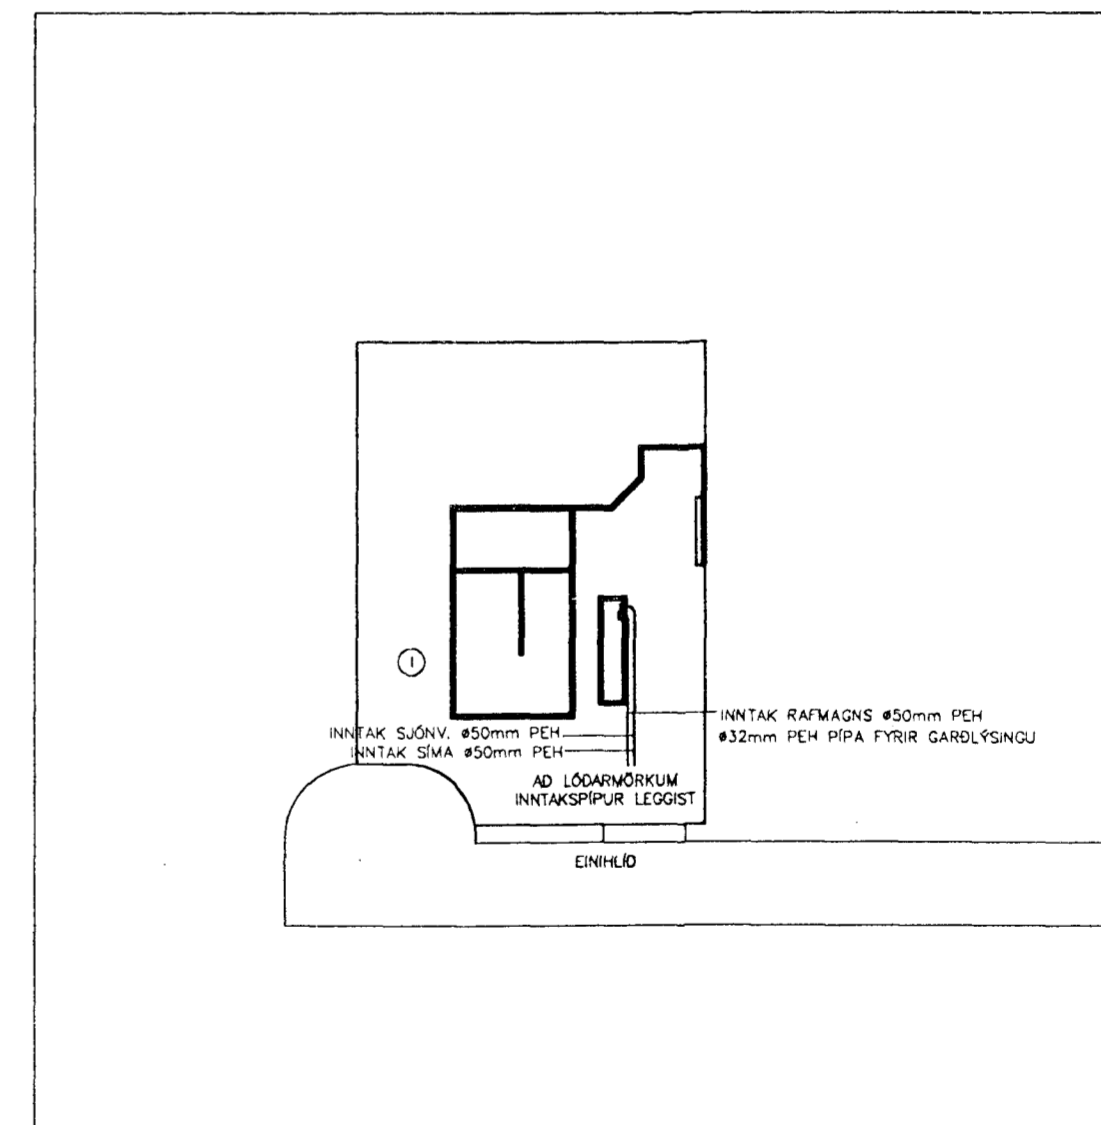

AFSTÖÐUMYND MKV. 1:500

3847

Kvarði	Breyting D	Breyting C	Breyting B	Breyting A	Verkheiti	Verkhliuti						
Kvarði	Breyting H	Breyting G	Breyting F	Breyting E	EINIHLÍÐ 1, HAFNARFIRÐI	AFSTÖÐUMYND, SNIÐ OG SKÝRINGAR						
cm 0 1 2 3 4 5 6 7 8 9 10 11 12 13 14 15 16 17			Hannað Ásgeir A.	Teiknað Ásgeir A.	Yfirfarið <i>Ásgeir A.</i>	Dags. MÁI. 2000	Samb. <i>Ásgeir A.</i>	Verkheiti Ásgeir Arnbjörnsson	Rafteknir s-5554123 Hjallabraut 17, Hafnarfirði	Teikninganúmer 20345	Blað nr. 1 NÆST 2	Breyting