



INNTAKSPÍPUR LEGGIST AÐ LÖÐARMÖRKUM

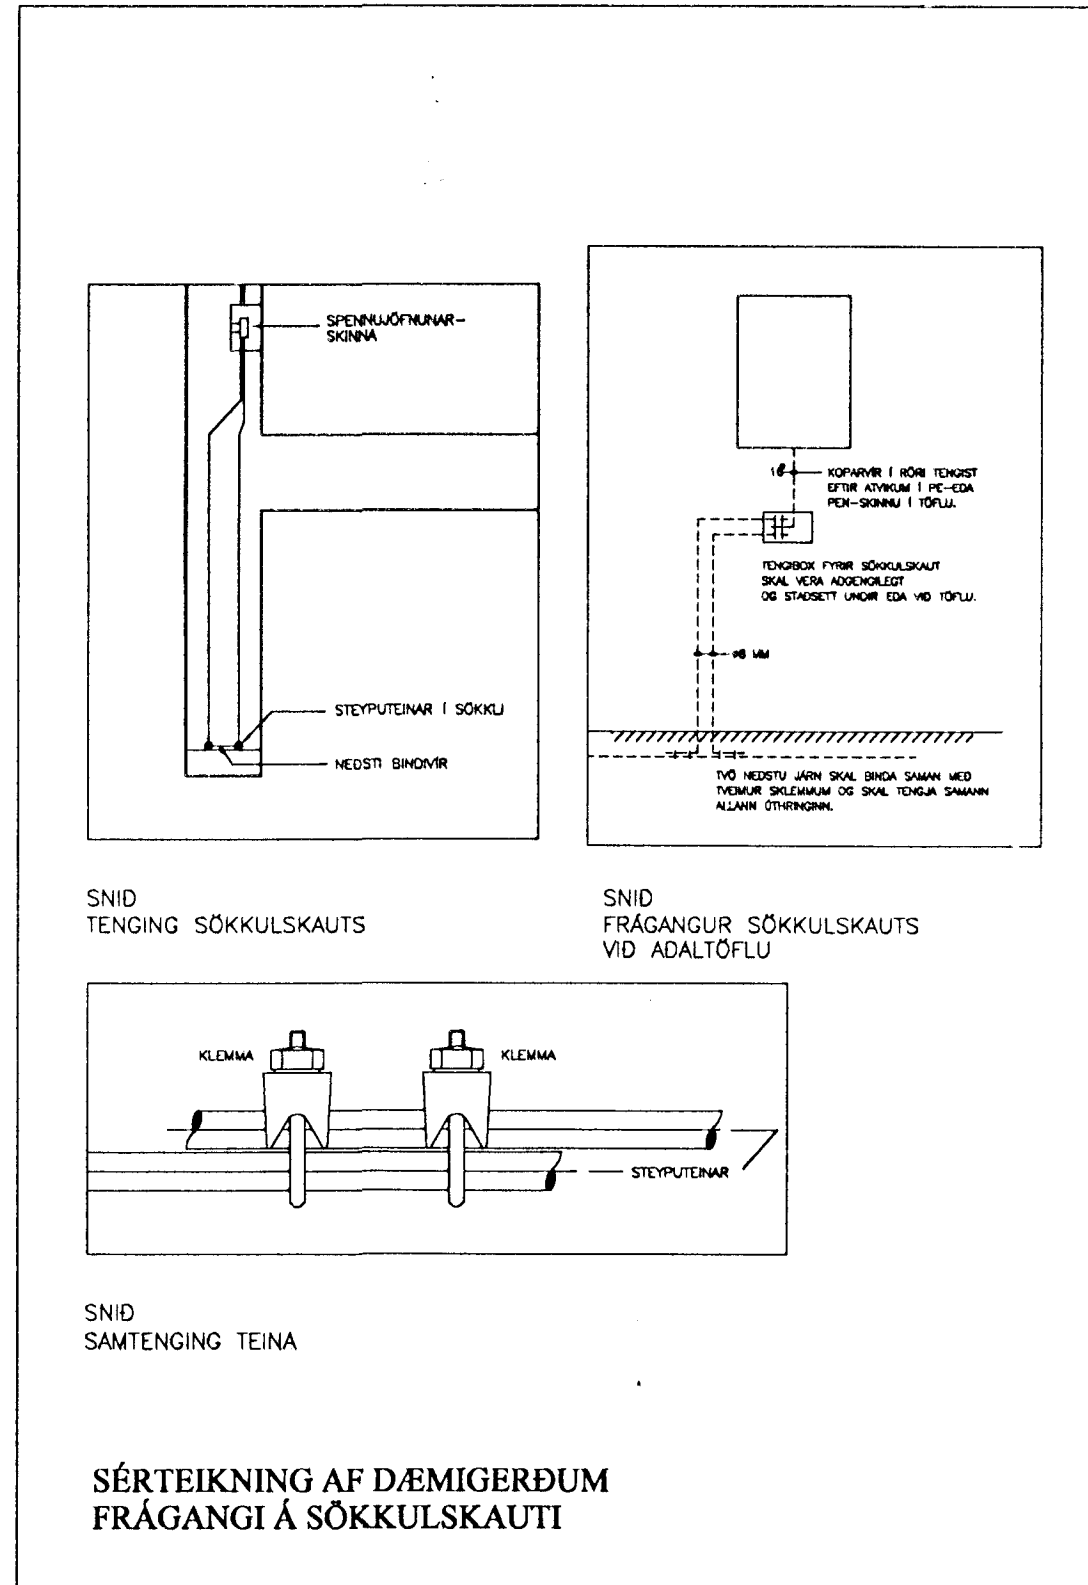

SNID TENGING SÖKKULSKAUTS

SNID FRÁGANGUR SÖKKULSKAUTS VID ADALTÖFLU

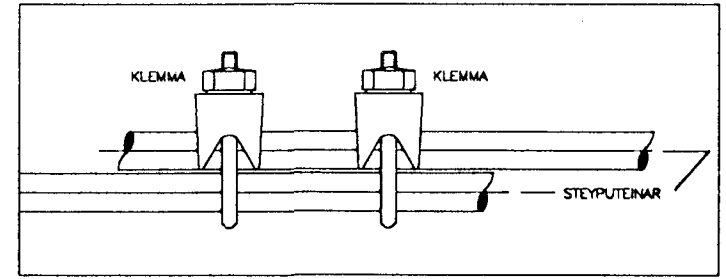

SNID SAMTENGING TEINA

SÉRTEIKNING AF DÆMIGERÐUM FRÁGANGI Á SÖKKULSKAUTI

Kvarði	Breyting D	Breyting C	Breyting B	Breyting A	Verkheiti	Verkheiti							
	Breyting H	Breyting G	Breyting F	Breyting E									
1:50					<b>EINIHLÍÐ 1, HAFNARFIRÐI</b>	<b>SÖKKULSKAUT OG LAGNIR Í JÖRÐU</b>							
cm 0 1 2 3 4 5 6 7 8 9 10 11 12 13 14 15 16 17			Hannað Ásgeir A.	Teiknað Ásgeir A.	Yfirfarið Ásgeir A.	Dags. MAÍ. 2000	Samb. Ásgeir A.	Verkheiti	Ásgeir Arnbjörnsson	Raftæknir s-5554123 Hjálalbraut 17, Hafnarfirði	Teikningarúmer 20246	Blað nr. 2 NEST 3	Breyting