




Í alla útveggi komi jörnbending einföld grind í ytri brún útveggja, nema annars sé getið. eða sýnt á sniðum
 lóðrétt k 10 c/c300
 lóðrétt k 10 c/c200

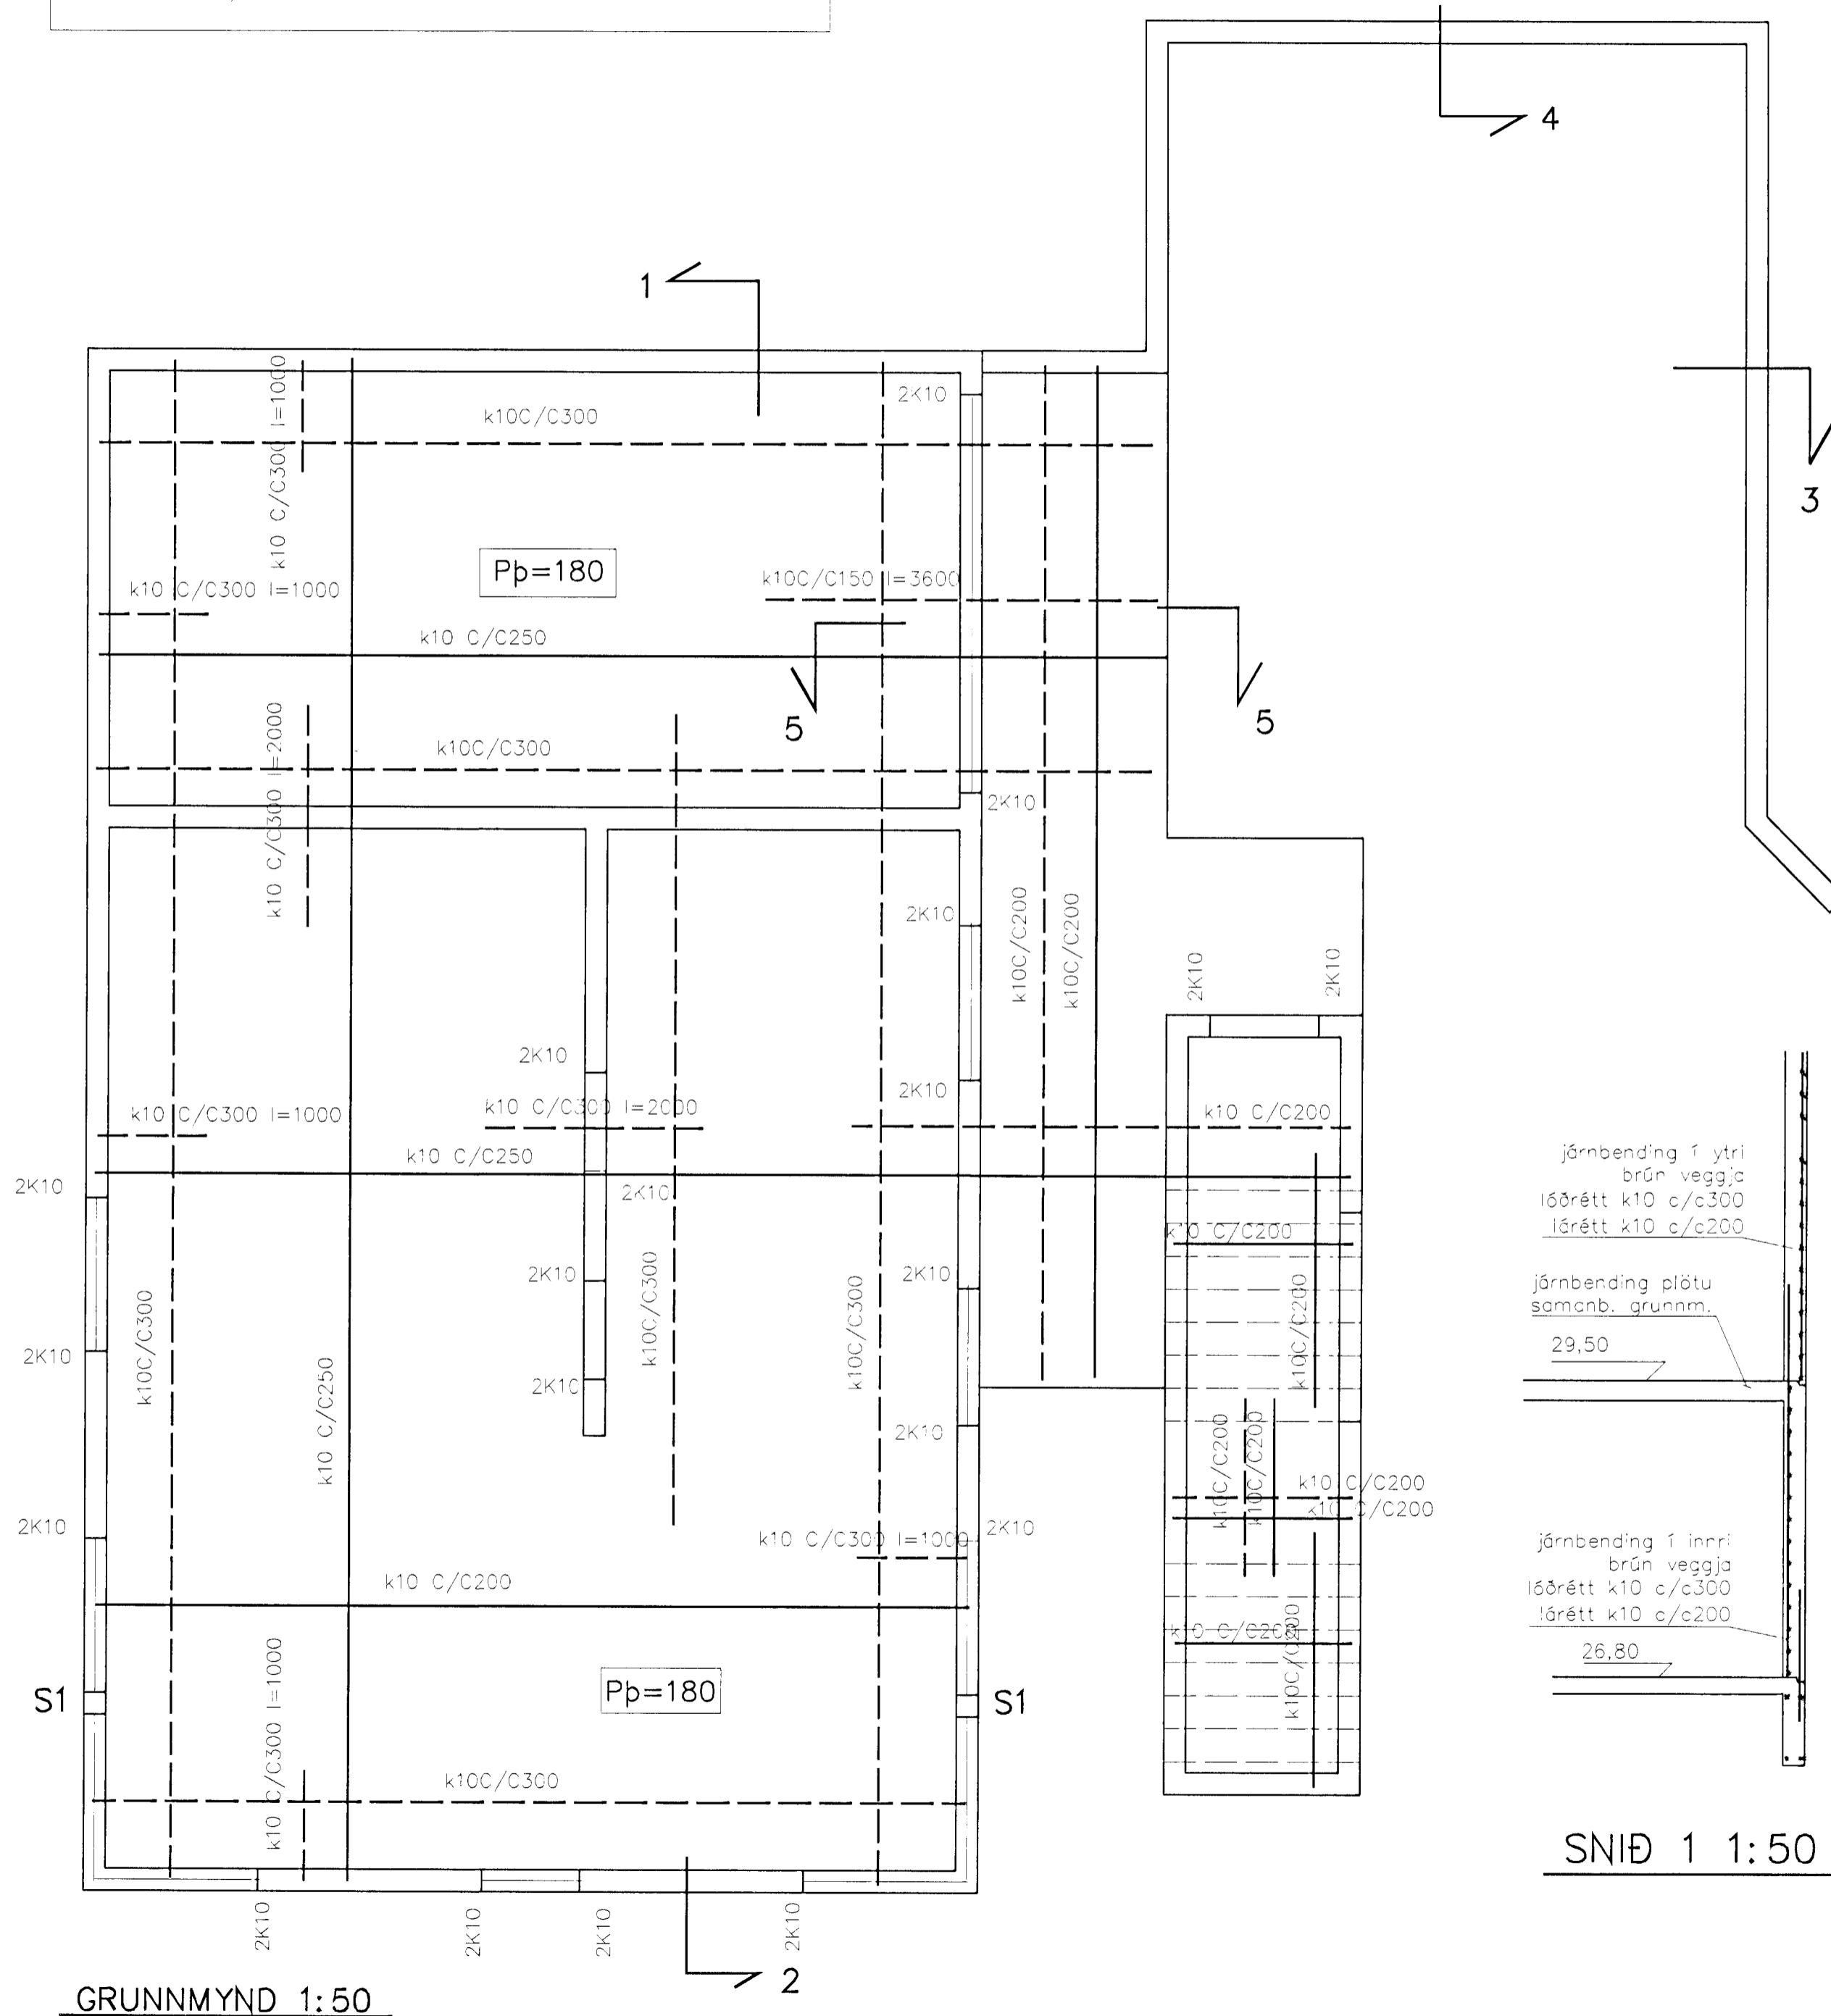

GRUNNMYND 1:50

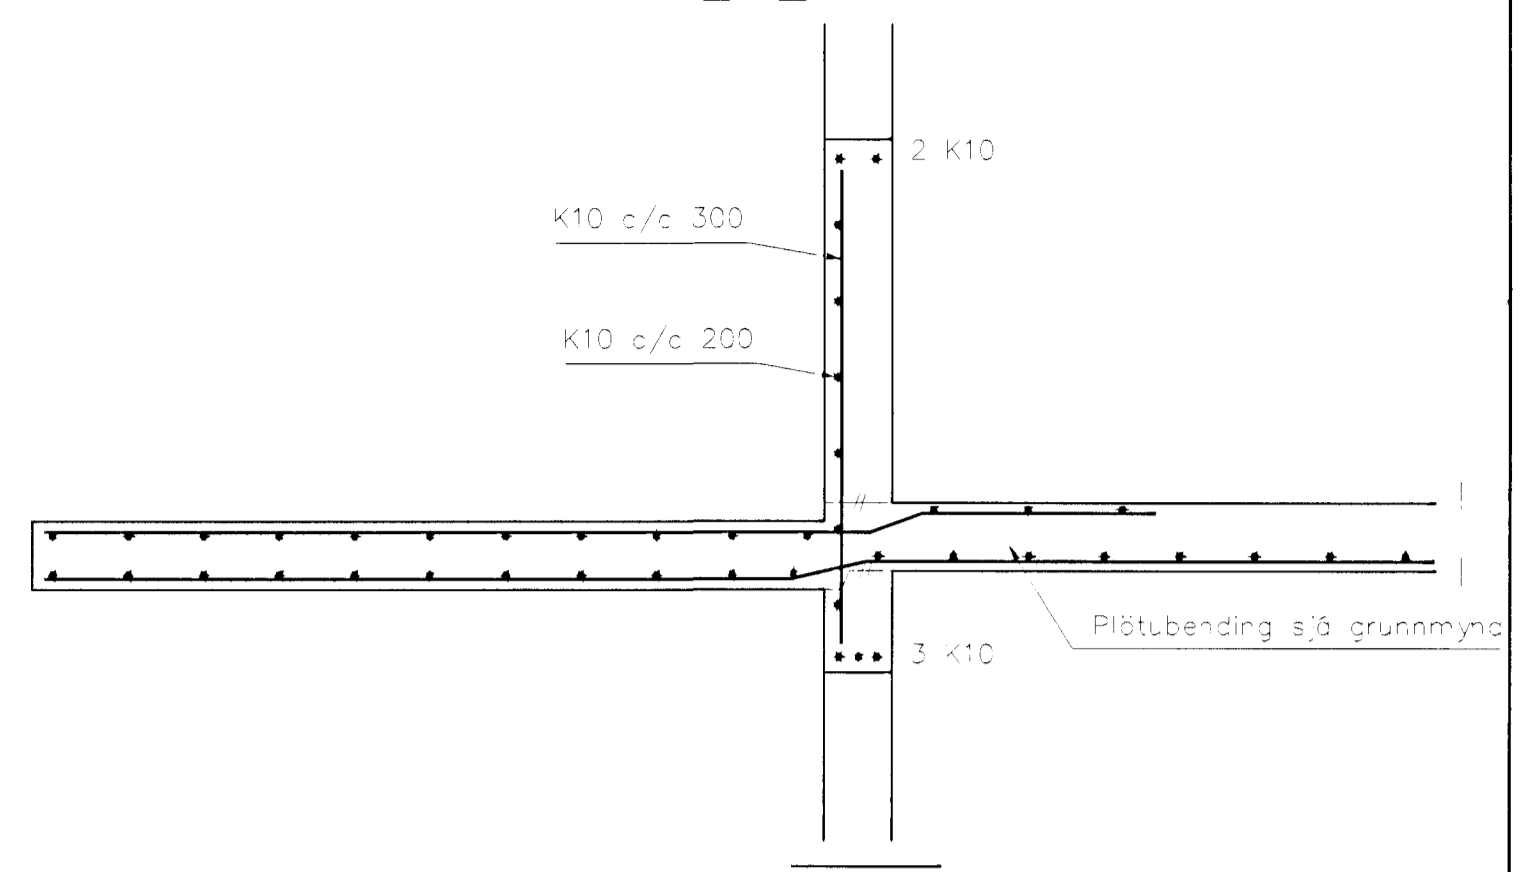


SNID 5 1:20

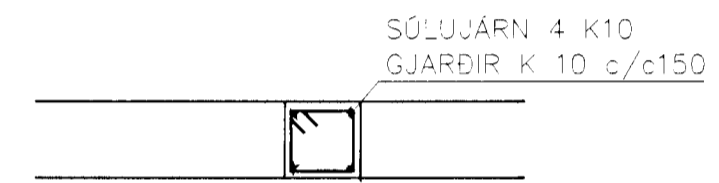

SÚLA S1 1:20

ALMENNAR SKÝRINGAR SJÁ BL.NR. 1-01
 SNID 3 OG 4 SJÁ BL.NR. 01-02

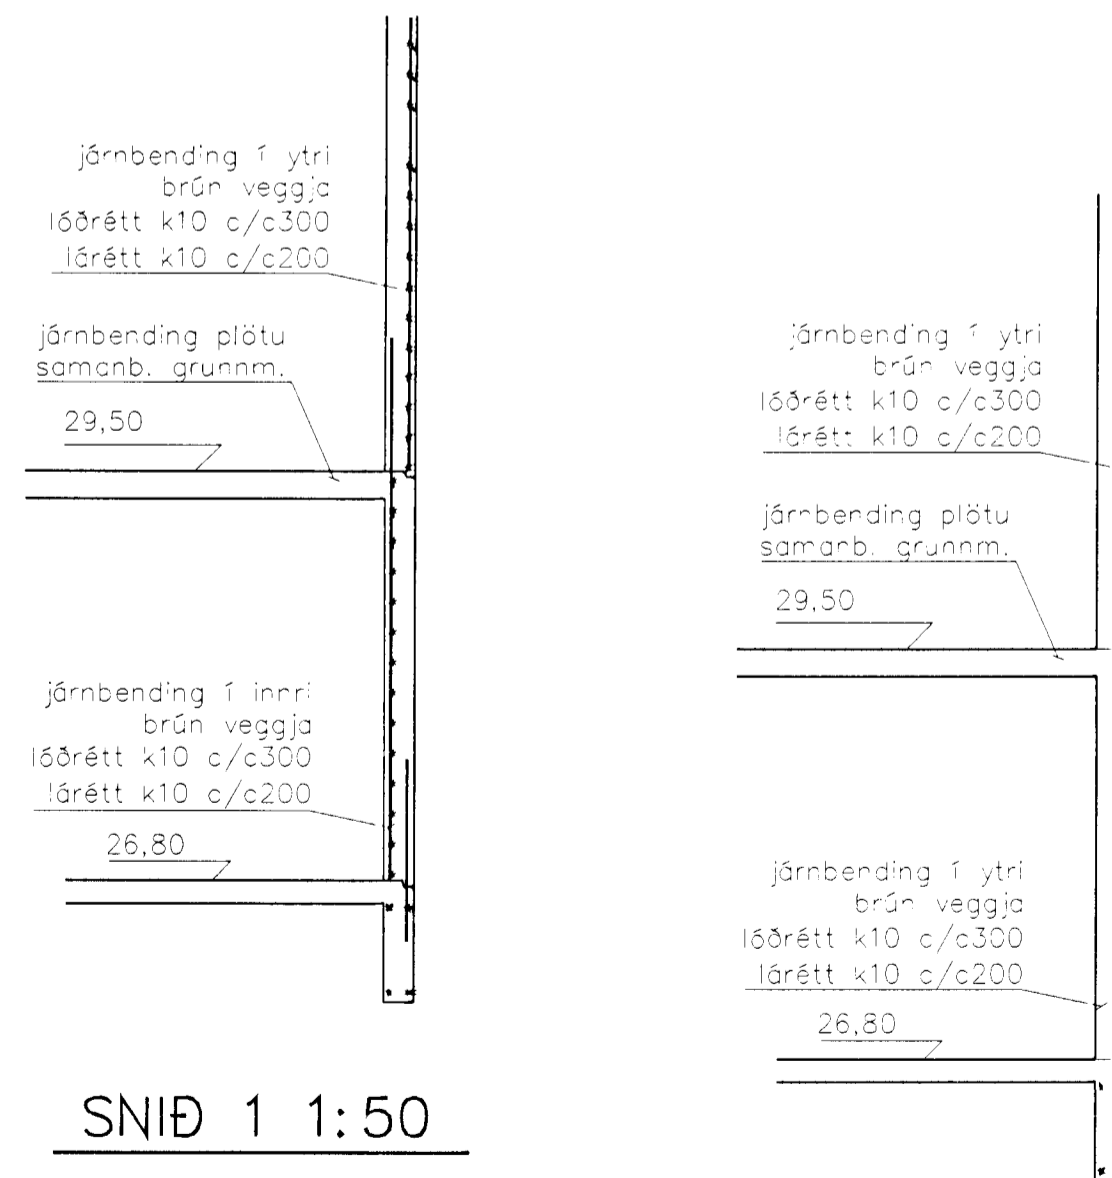

SNID 1 1:50

SNID 2 1:50

BR.	DAGS.	EDLI BREITINGA	S'GN.

EINIHLIÐ 1
 HAFNARFIRÐI

BENDING VEGGJA KJALLARA
 PLATA YFIR KJALLARA

MKV 1:50 1:20

DAGS. MAÍ 99

VERK NR. 9921

TEIKN. NR. 1-03

HANNAÐ

TEIKNAD G.H.

YFIRFARIÐ



TÆKNIÞJÓNUSTA SIGURDAR ÞORLEIFSSONAR ehf
 STRANDGÖTU 11 220 HAFNARFIRÐI
 Sími 555-4255 FAX 565-2875
 E-mail taekniþjonusta@islandia.is

