SKÝRINGAR

STEYPA=S250
LOFTINNIHALD > 5%
V/S-TALA < 0,55
BENDISTÁL= Ks410
ÞAR SEM HÆÐ UNDIRSTAÐA ER > 120 SM KOMI EINFÖLD GRIND K10 c/c 300#
FYLLING INN Í SÖKKLA SKAL VERA FROSTFRÍ OG ÞJAPPAST Í 30 SM LÖGUM
UNDIRSTÖÐUR HVÍLA Á KLÖPP.
MESTA ÁLAG Á UNDIRSTÖÐUR < 500 kN/M

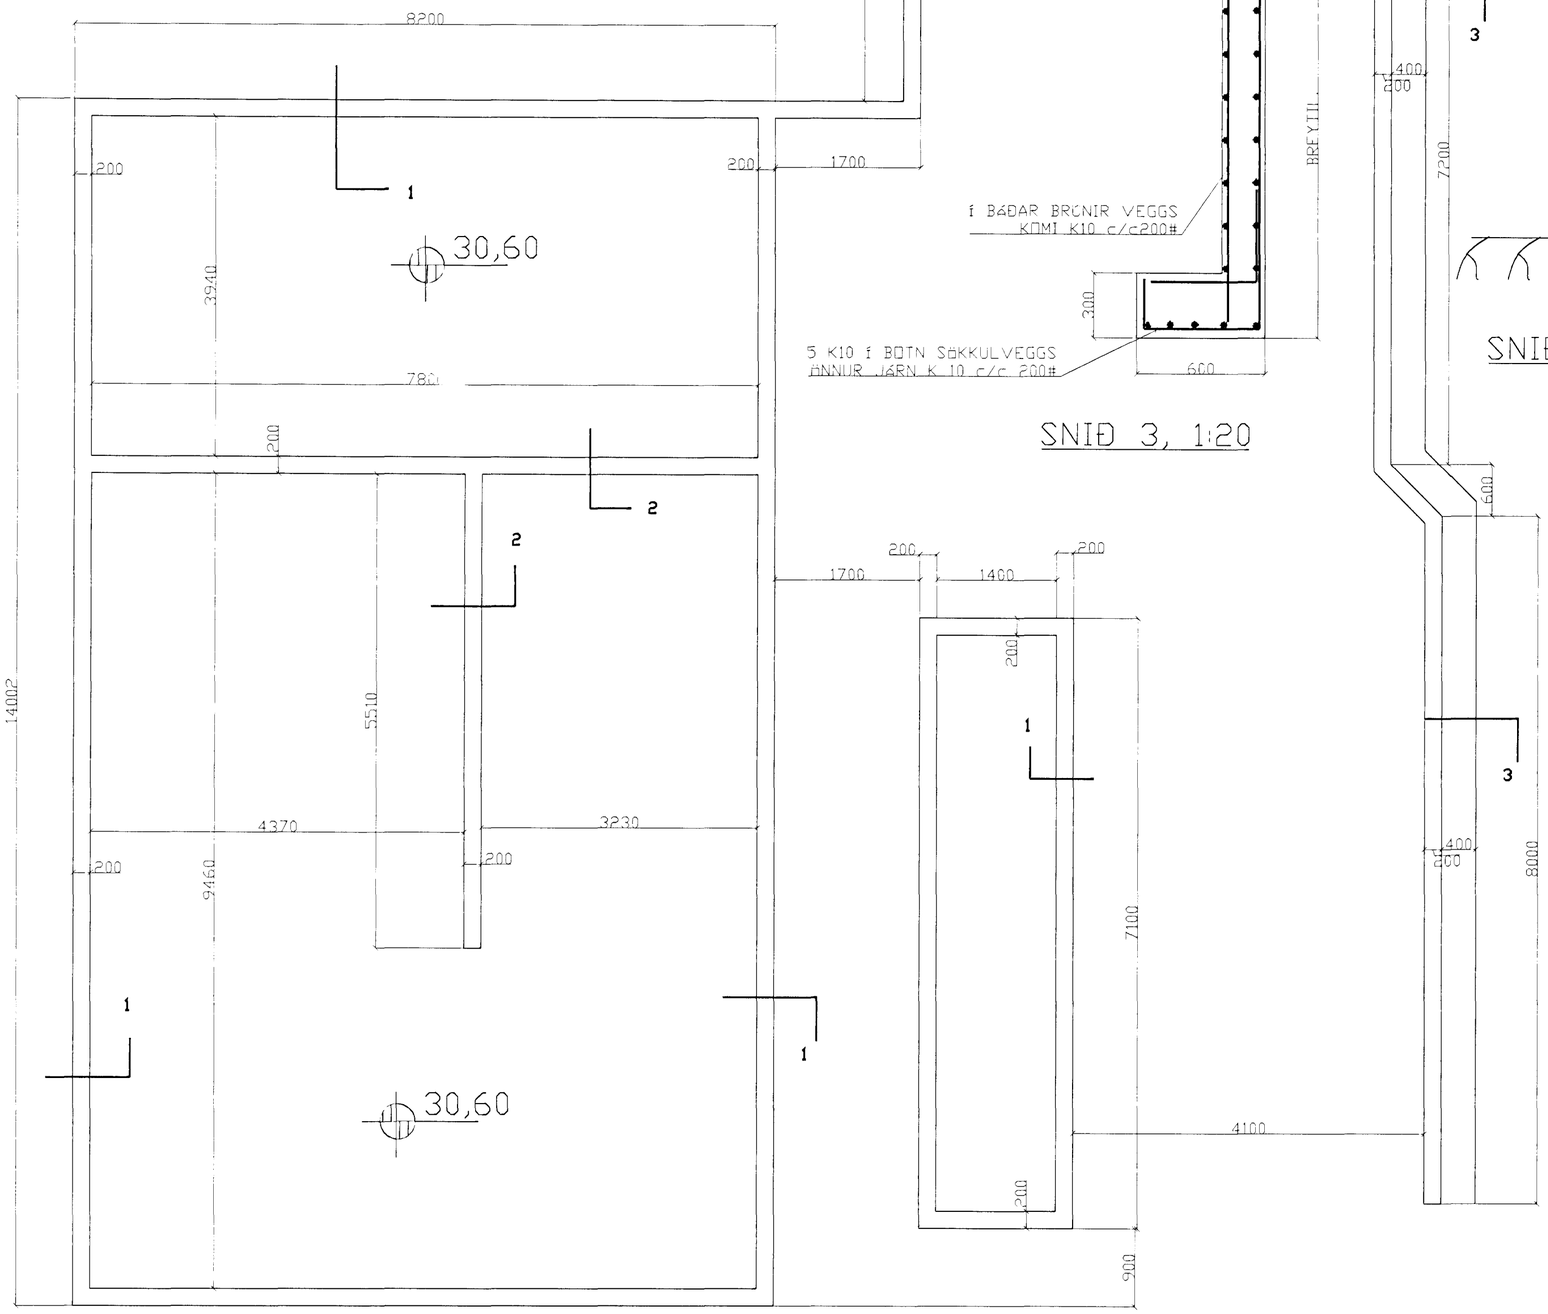

Grunnmynd 1/50

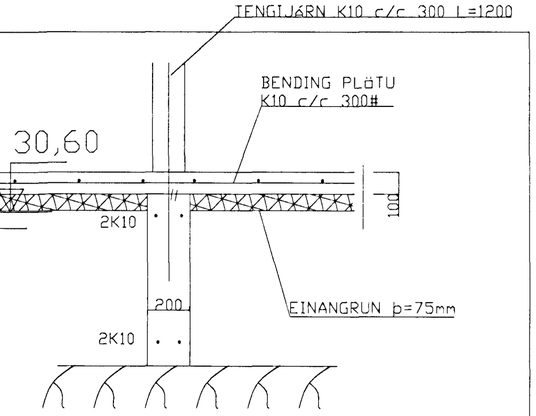

SNIÐ 4, 1:20

SNIÐ 2, 1:20

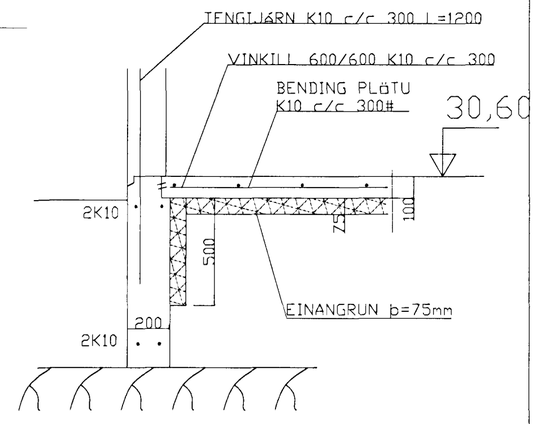

SNIÐ 1, 1:20

BR.	DAGS.	EÐLI BREITINGA	SIGN.

Einihlíð 1
Hafnarfirði

Byggingafulltrúi Hafnarfjarðar
Afgreitt þann
27 APR. 1999
Sigurbjartur Halldórsson

Undirstöður
málteikning og snið

mælikv 1/50 og 1/20

DAGS. apríl 1999
VERK NR.
TEIKN. NR. 01 - 02
HANNAÐ sig 241148-3009
TEIKNAÐ
YFIRFARIÐ