



EINIHLÍÐ I HAFNARFIRÐI.

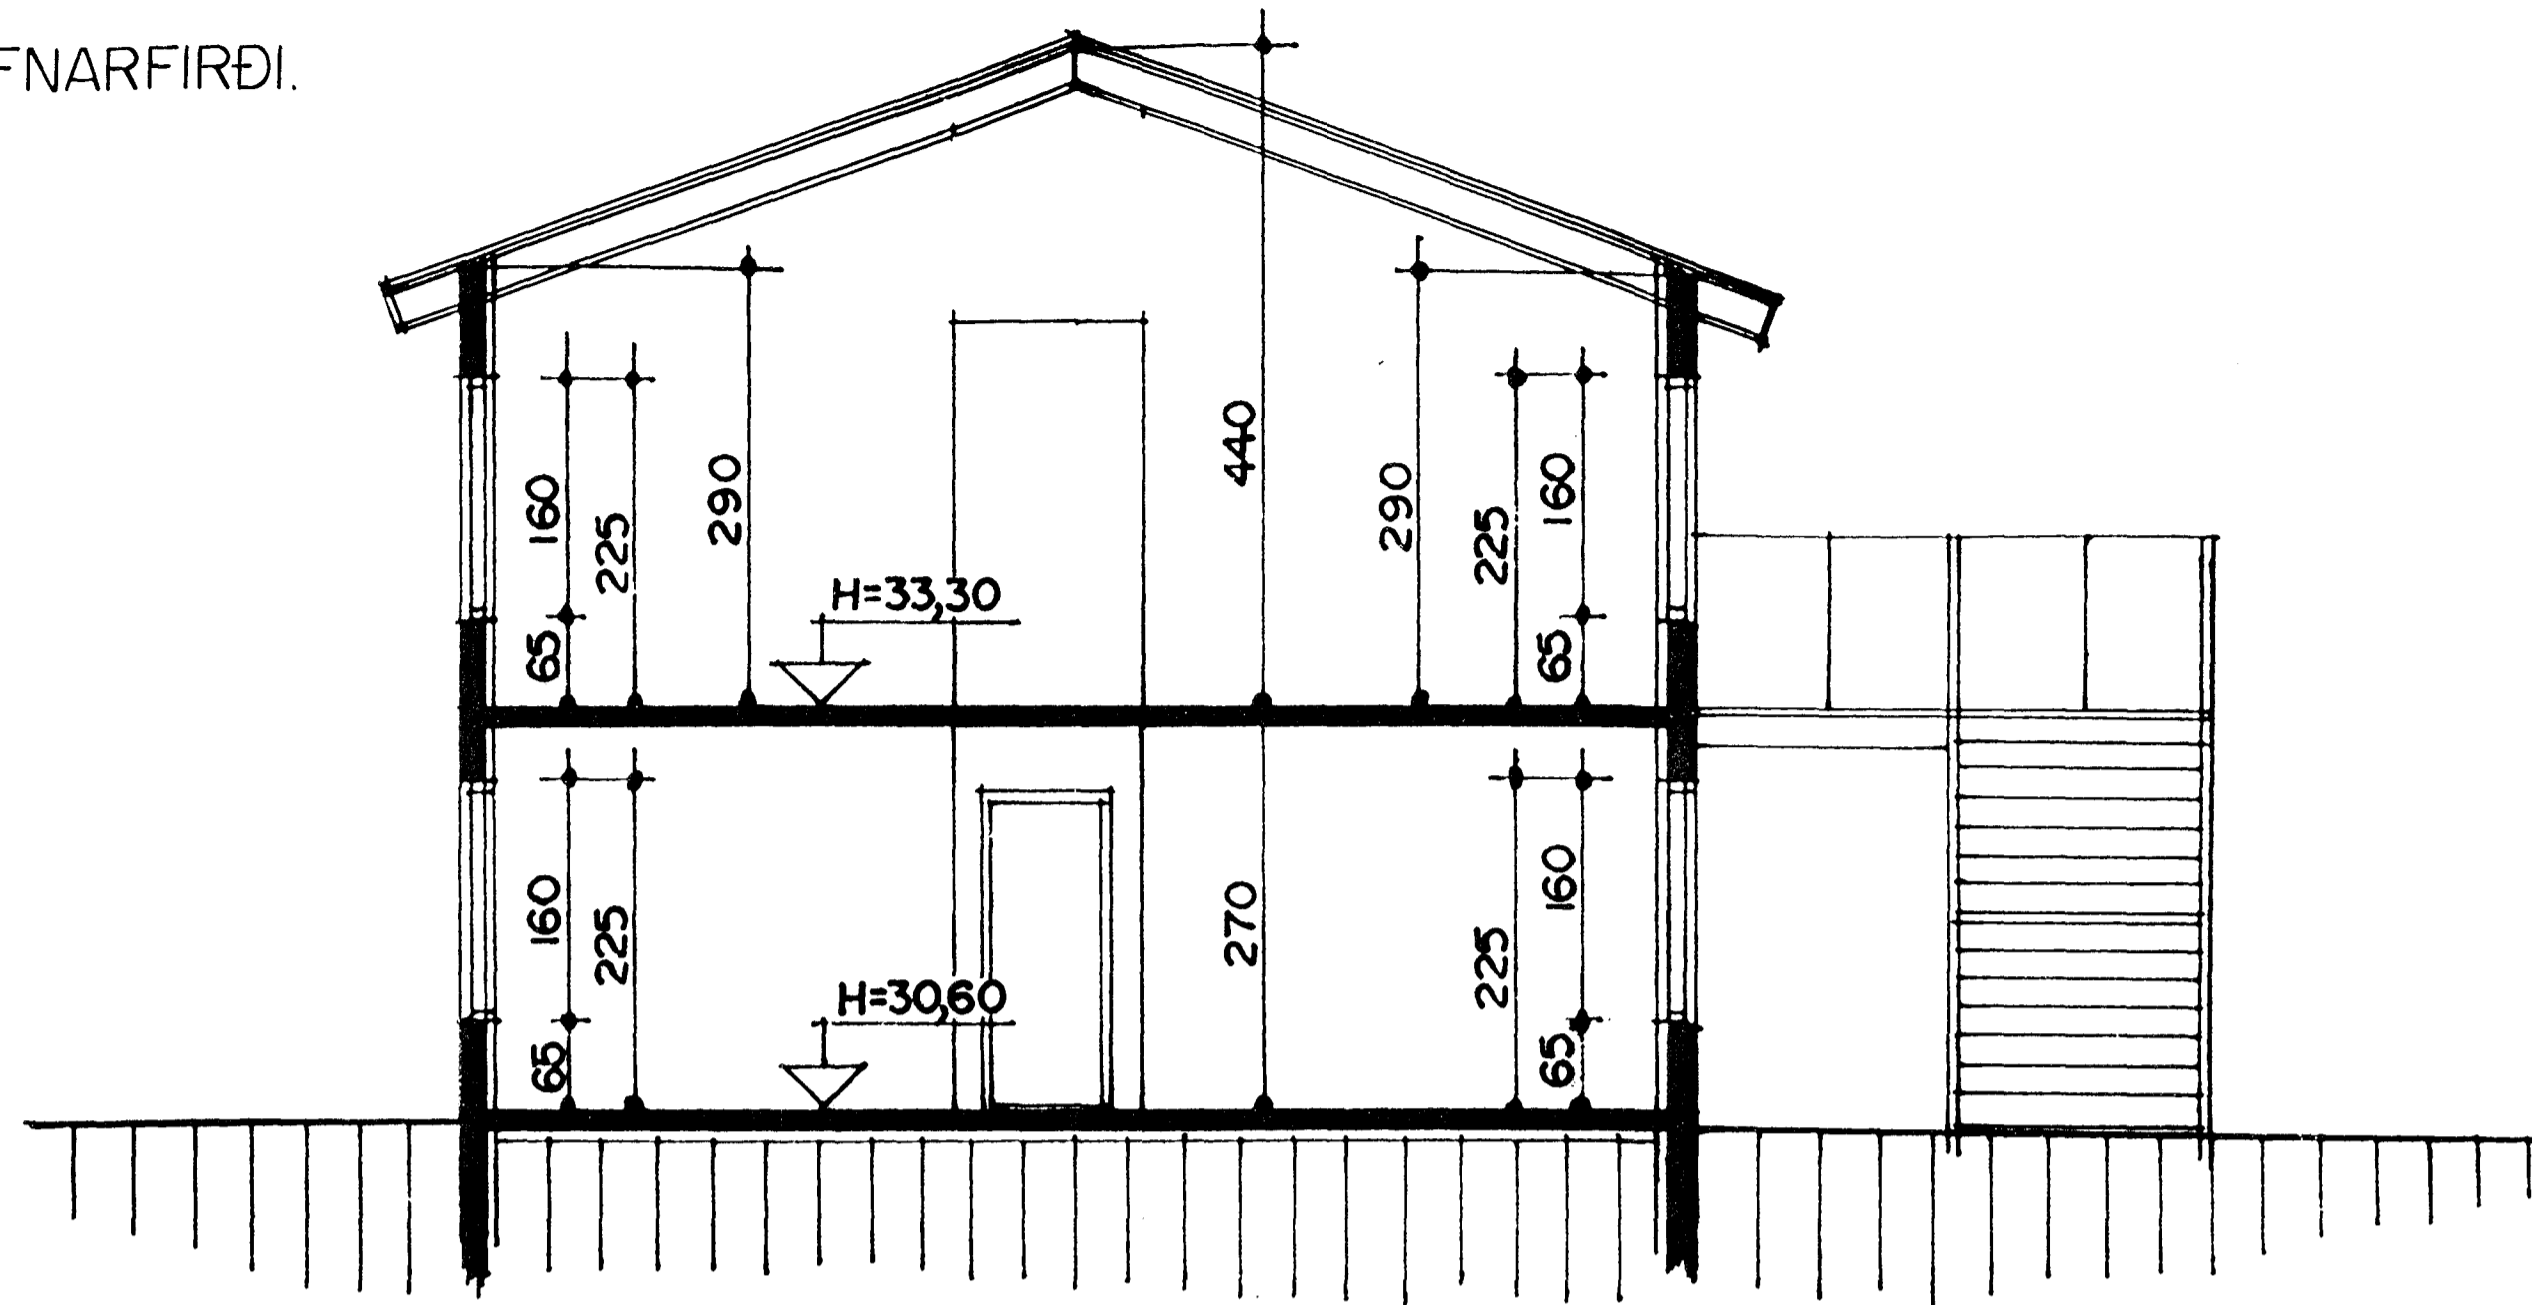

SNID A-A MKV. 1:50.

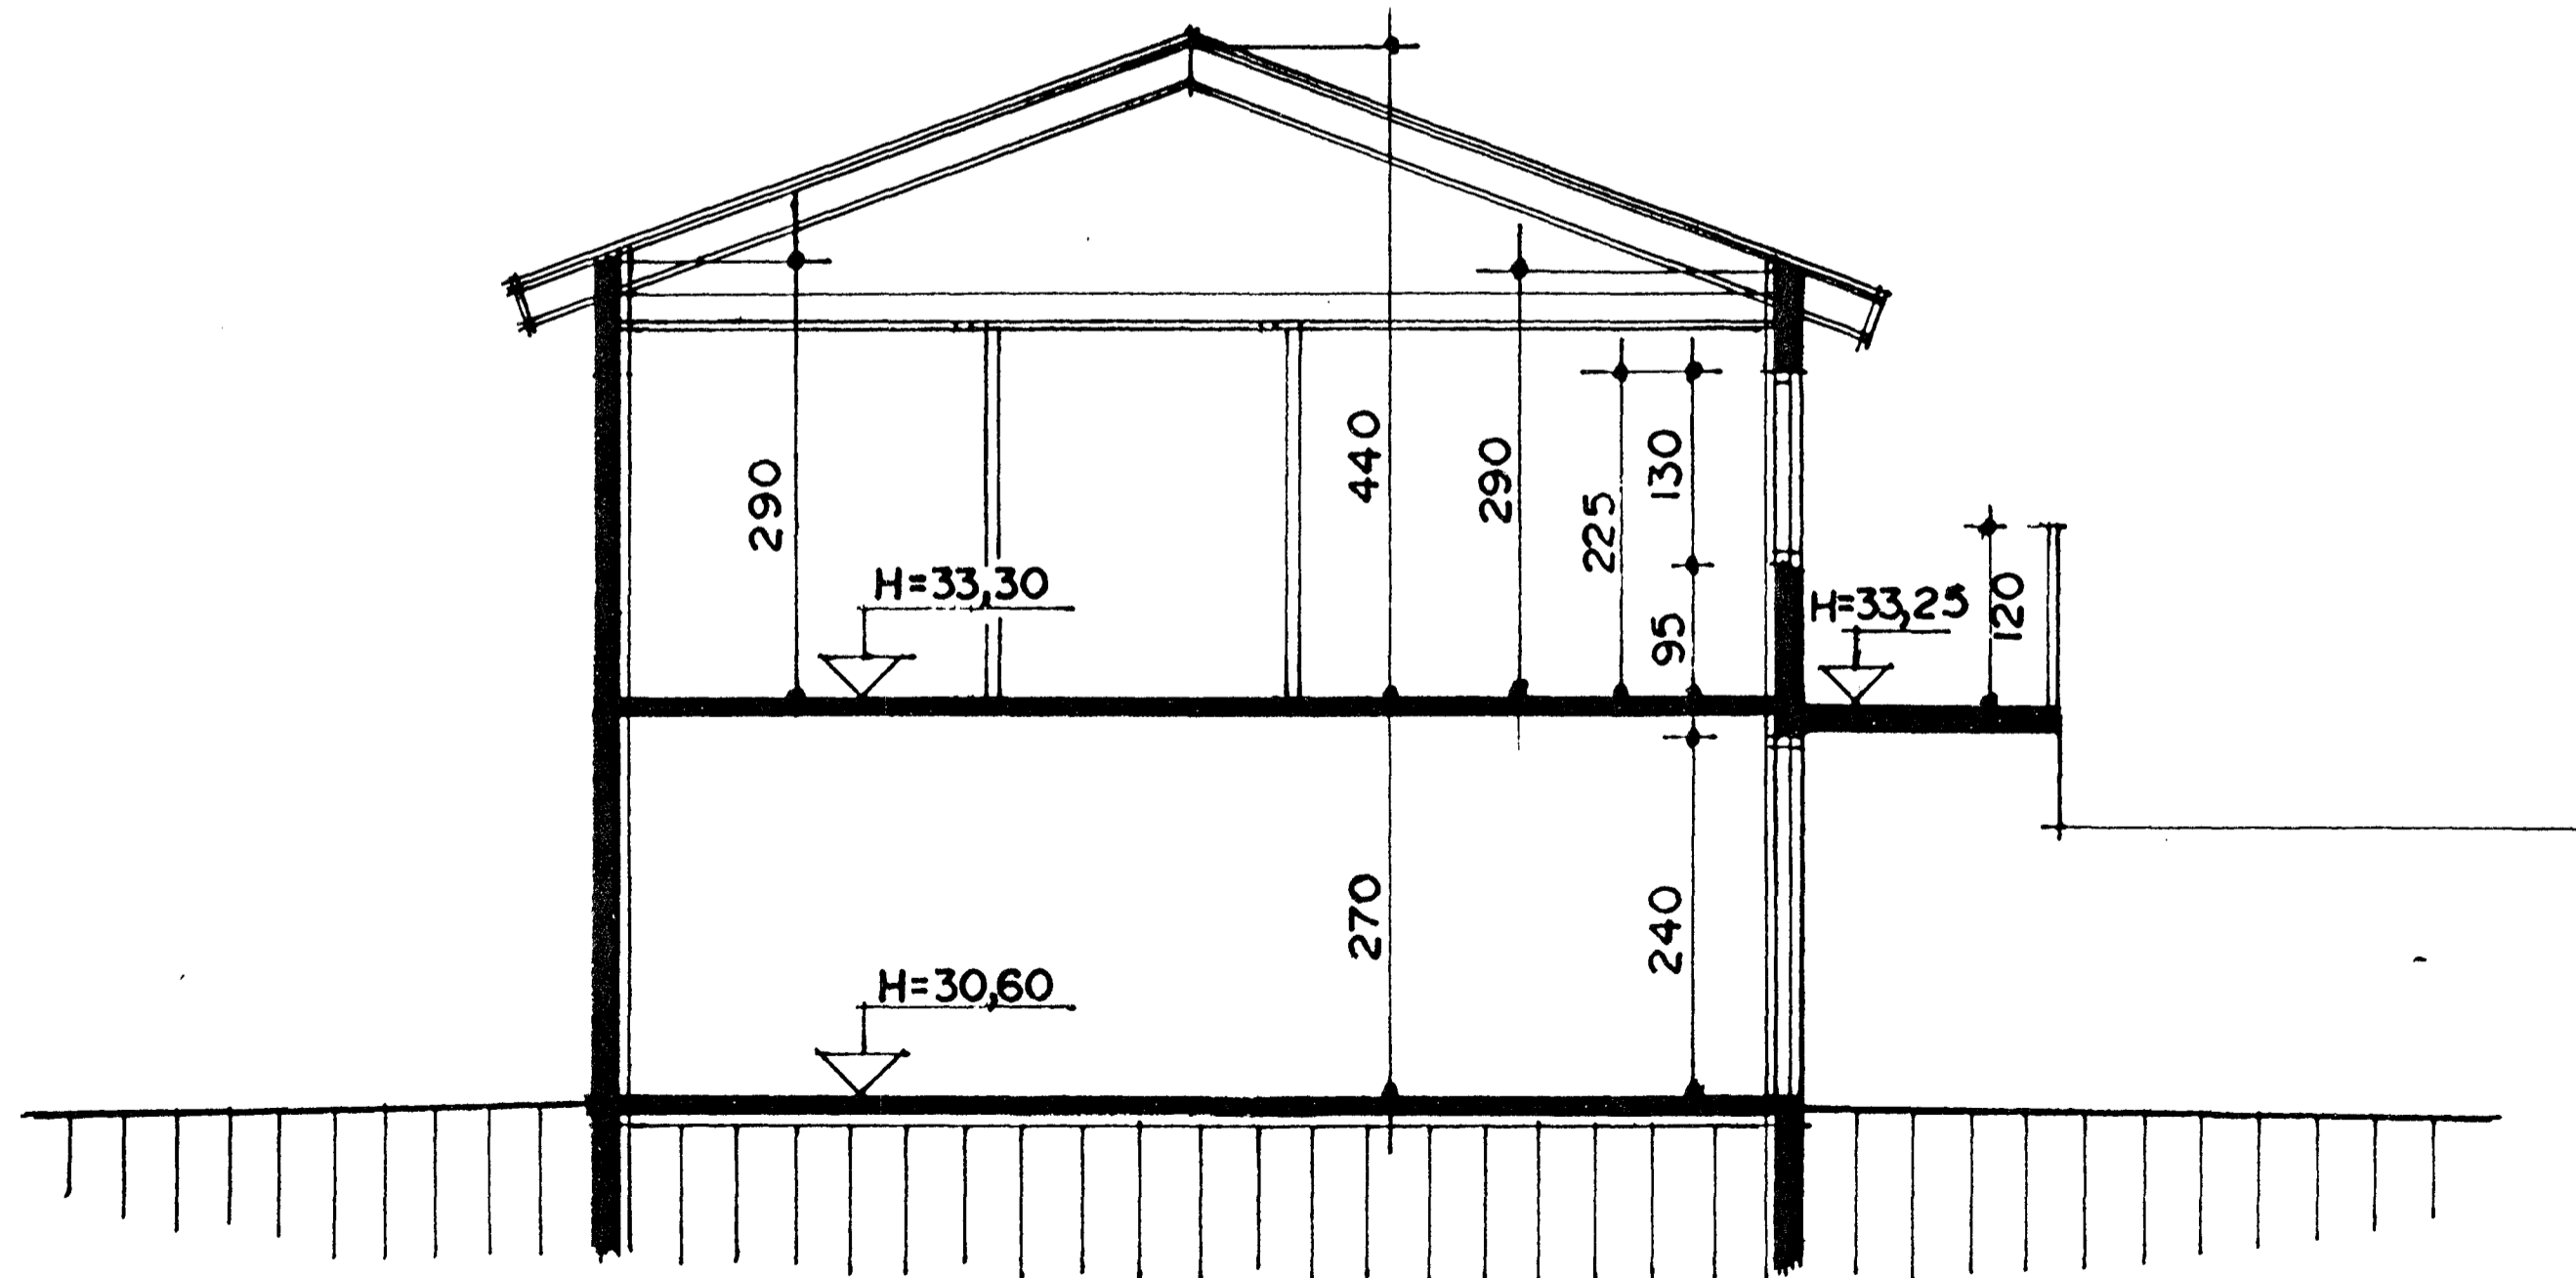

SNID B-B MKV. 1:50.

Byggingafulltrúi Hafnarfjarðar  
Afgreitt þann  
14 AUG. 2000  
*[Signature]*

EINIHLÍÐ I HAFNARFIRÐI	
Sigurður Þorvarðarson byggingafræðingur bfi. Teiknistofan Strandgötu 11 220 Hafnarfirði. (Kt. 141250-4189) Sími 5651510. fax. 5651299. Netfang: teiknistofan@islandia.is	
Skýringar:	Séruppdráttur
Teikning:	Sniðmyndir.
Mælikvarði:	1:50.
Undirskrift:	<i>[Signature]</i>
Blað nr:	3 / 5 Dagssetning. 06.12.1999.
Breytt:	