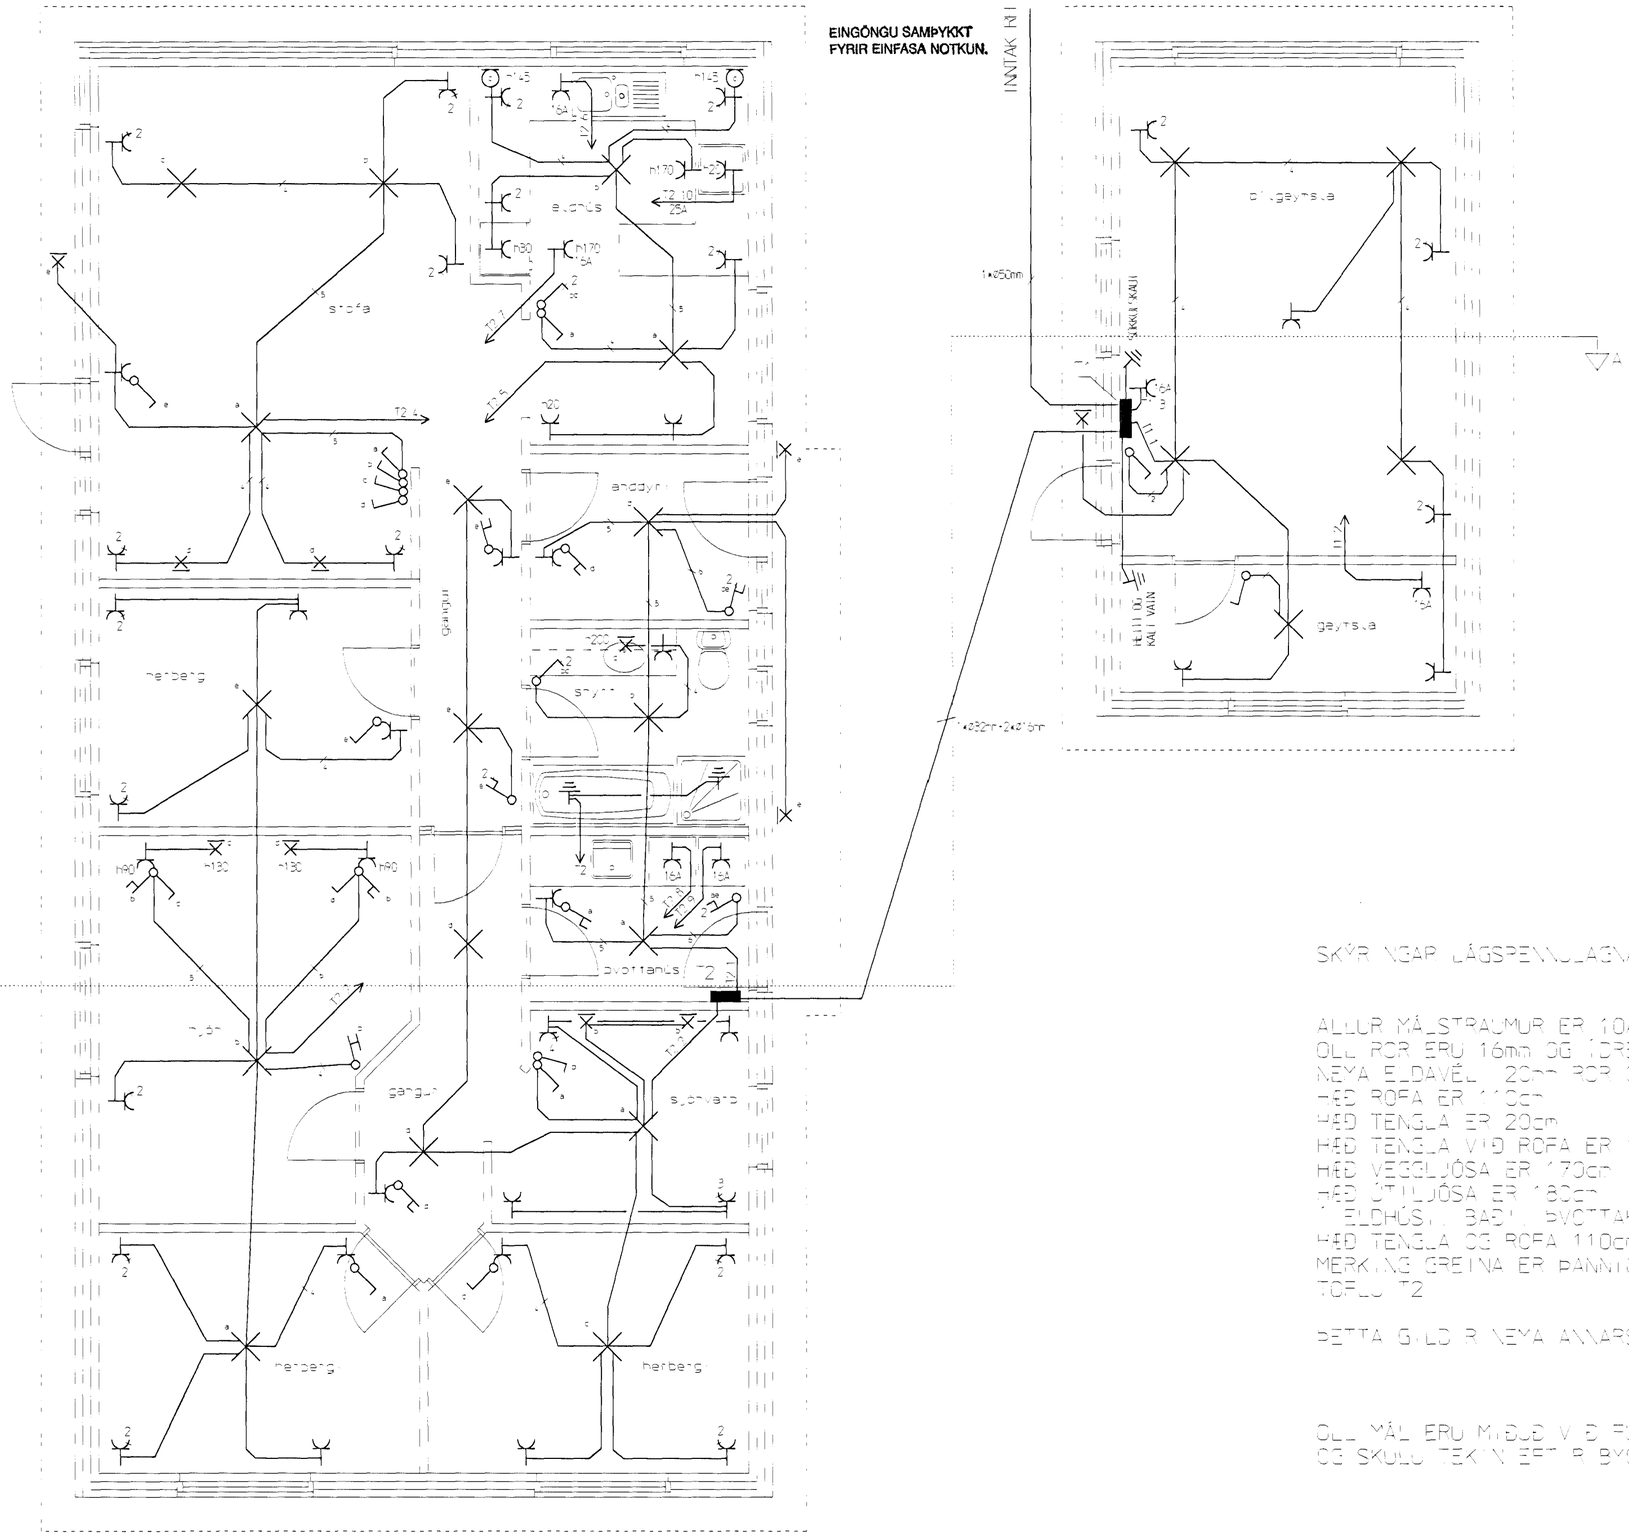

SKÝRINGAR LÁGSPENNULAGNAR

ALLUR MÁLSTRAUMUR ER 10A
ÖLL RÖR ERU 16mm ÓG ÍÓREG NEMA 3x1.5q VÍÐ
NEMA ELDAVÉL 20mm RÖR ÓG ÍÓREGÐ 3x4c VÍÐ
HÆÐ ROFA ER 110cm
HÆÐ TENGLA ER 20cm
HÆÐ TENGLA VIÐ ROFA ER 110cm
HÆÐ VEGGLJÓSA ER 170cm
HÆÐ ÚTILJÓSA ER 180cm
Í ELDHÚSI, BAÐI, ÞVOTTAHÚSI OG BÍLSKÚR ER
HÆÐ TENGLA OG ROFA 110cm FRÁ NÆSTU BRÚN Á DÓS
MERKING GREINA ER RANNIG. T2.6 ER GREIN 6 Í
TÖFLU T2

ÞETTA GILDIR NEMA ANNARS SÉ GETIÐ

ÖLL MÁL ERU MIÐUÐ VIÐ FULLFRÁGENGIÐ GÓLF
OG SKULU TEKIN EFTIR BYGGINGARTEIKNINGU

Gísli Þór Ragnarsson Aspárfell 4 111 Reykjavík s 557-2997	Dags: janúar 1997 JG				
	Hannað: ÞSR	b	Reyndartaflan mg	mars 97	ÞSR
	Teiknað: ÞSR	a	Viðbótarteikning	jan 97	ÞSR
	Samþ.		Breytingar	Dags:	Nafn: Samþykkt:

Einihlíð 2
220. Hafnarfjörður

RAFLÖGN
LÁGSPENNULÖGN SKÝRINGAR

Kvarði 1:50
Skr. nr. N2-2 BR7