
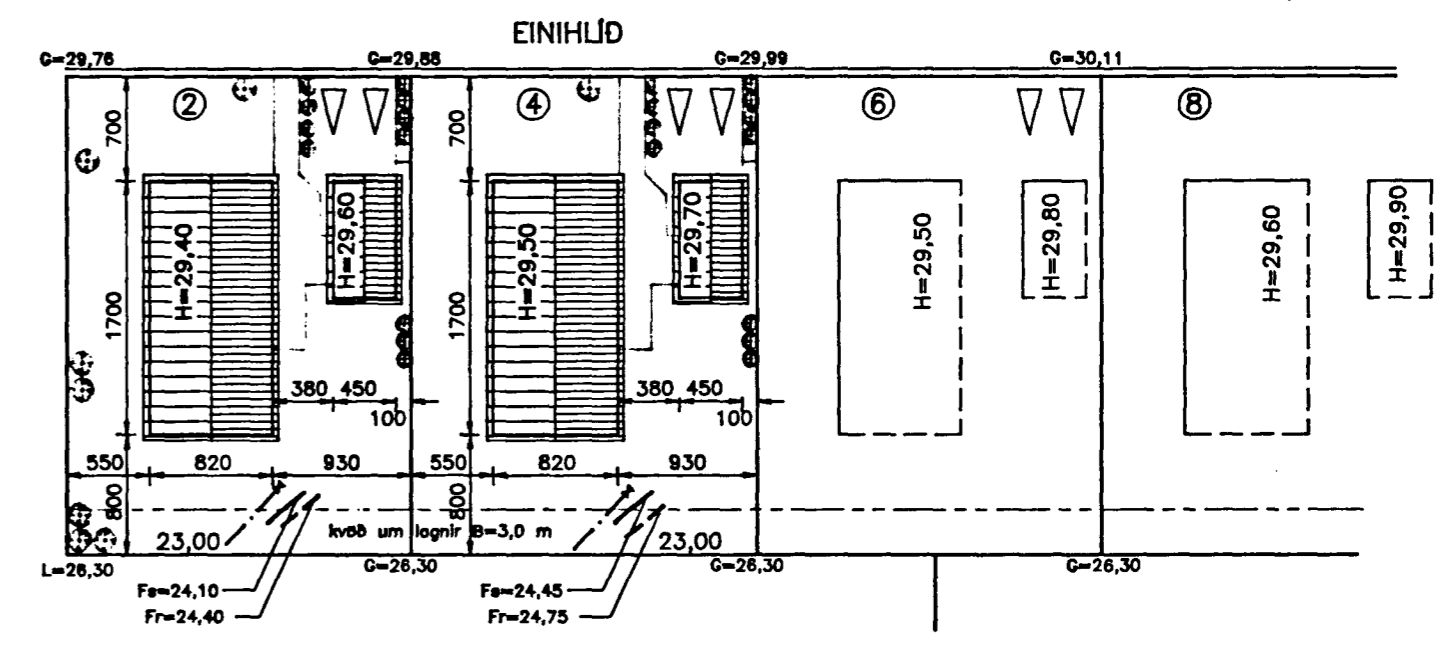


GRUNNMYND
 MKV. 1:100

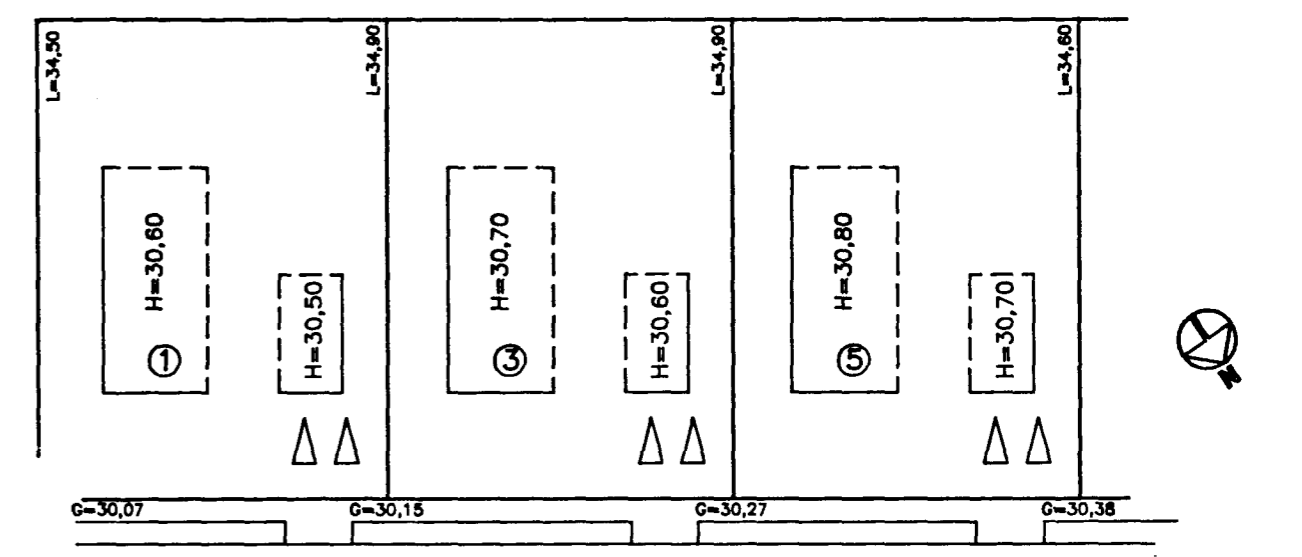

AFSTÖÐUMYND
 mkv. 1:500

Kölinunartölur:

| | | |
|-----------------------|--------|--------------------|
| Útveggir: | K=0,32 | W/m ² C |
| Gluggar: | K=2,9 | - |
| Pak: | K=0,21 | - |
| Gólf:(vegib meðaltal) | K=0,32 | - |

Stærðir:

| | | |
|-------------|-----------------------|-----------------------|
| bílgæymsla: | 35,32 m ² | 106,30 m ³ |
| Þúðarhús: | 139,40 | 494,17- |
| alla: | 174,72 m ² | 600,47 m ³ |
| læðarsterð: | 736 m ² | |
| nyting: | 0,237 | |

Byggingarlýsing:

Sökkjar og botnplata er staðsteypt.
 Útveggir eru staðsteyptir.
 Pakviðir eru úr timbri.
 Gluggar, hurðir og þakbrúnir eru úr gagnfávörðu timbri.
 Á þaki er þakstál í ljósum lit.
 Útveggir og gluggar er málað í ljósum lit.
 Pak er einangrað með 200 mm steinullareinagrun.
 Útveggir eru einangraðir með 100 mm plasteinagrun.
 Undir botnplötu og niður með sökkjum er einangrað með 75 mm plast-/steinullareinagrun.

Reyðskynjari

**TEIKNISTOFAN
 TORGIÐ**

RÁÐGJÖF - HÖNNUN - EFTIRLIT

ARNÓLI 36, 106 REYKJAVÍK, SMI 566-8666, FAX 566-8676
 Þorsteinn Friðbjólfsson, Magnús Þ. Guðmundsson, byggingateknifrángur, Innviðarsótteld.

| | |
|-------------|---------------------------|
| VERK: | Einihlíð 2 Hafnarfirði |
| TEIKNING: | Grunnmynd |
| TEIKN. NR.: | 101 |
| DAGS: | 19.09.96. |
| BREYTT: | B |
| KVARNI: | 1 : 100 |
| VERK NR.: | 96-807 |
| HANNAÐ: | PF |