

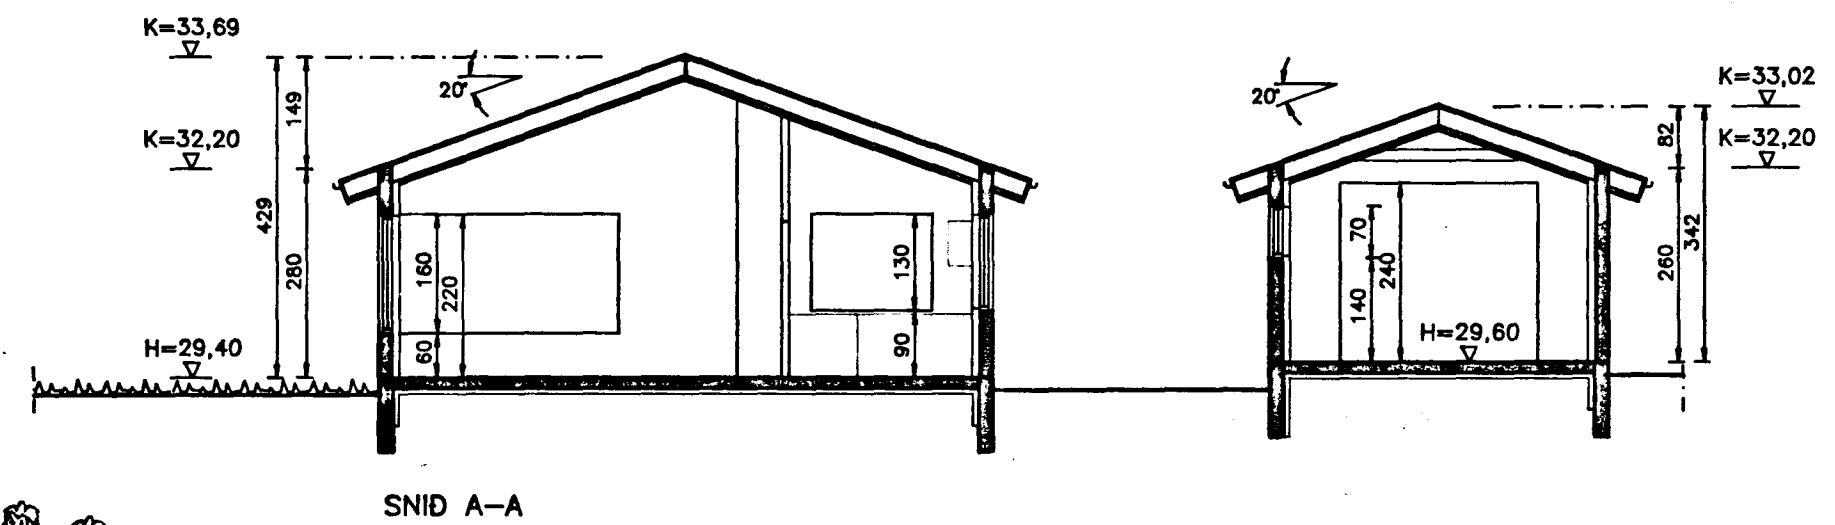
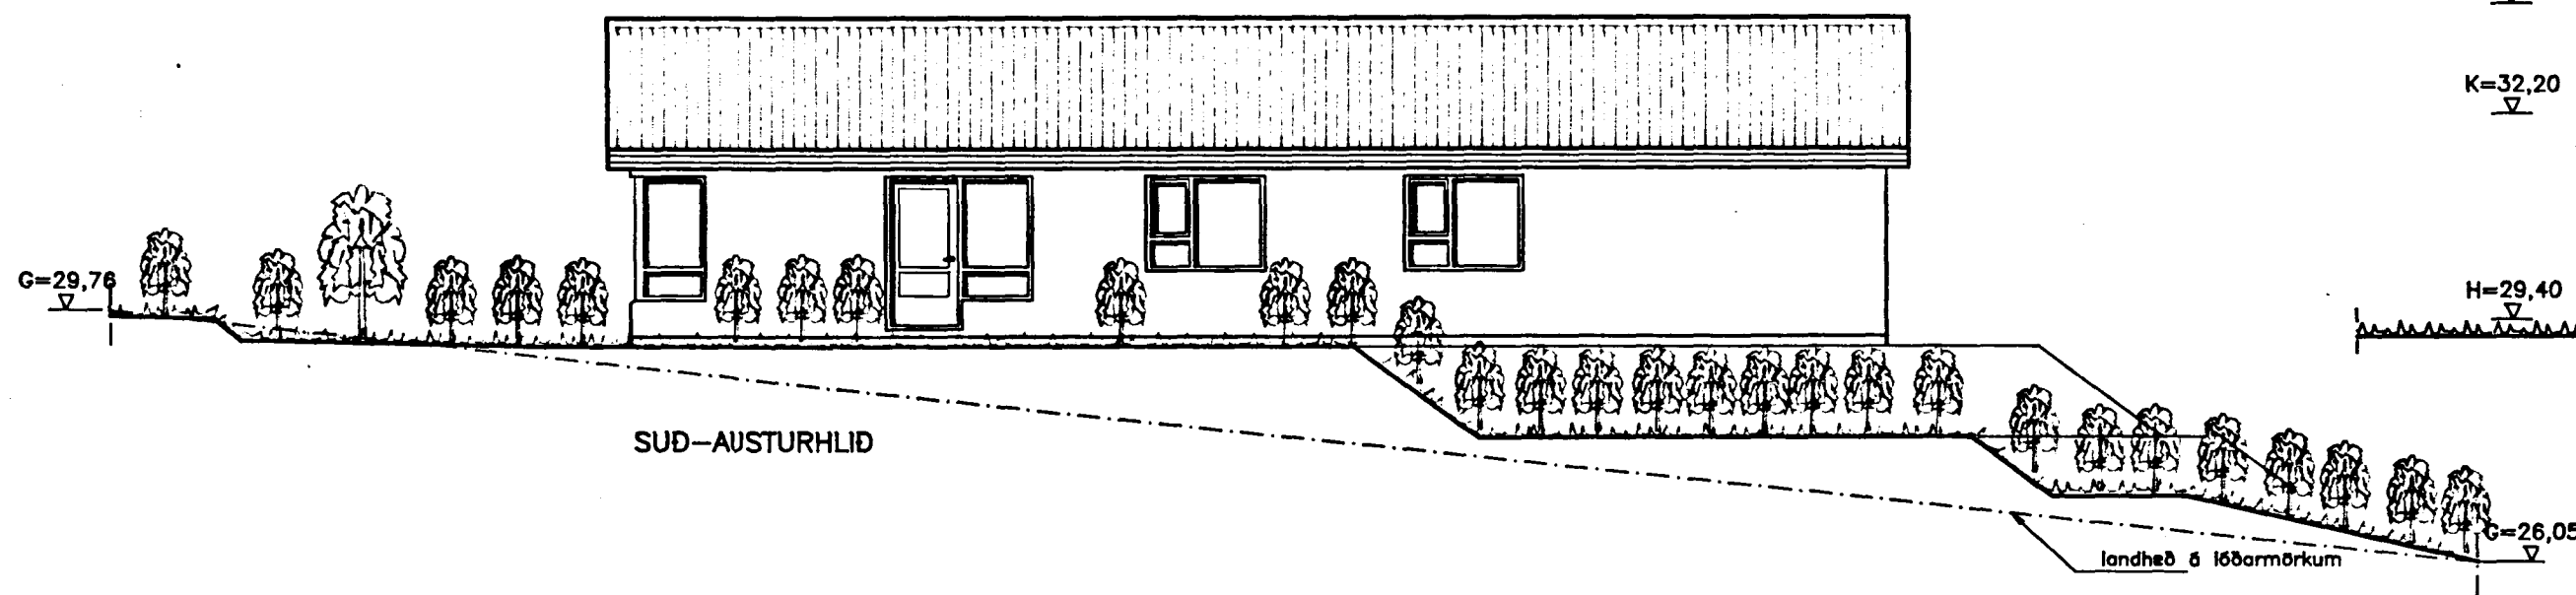
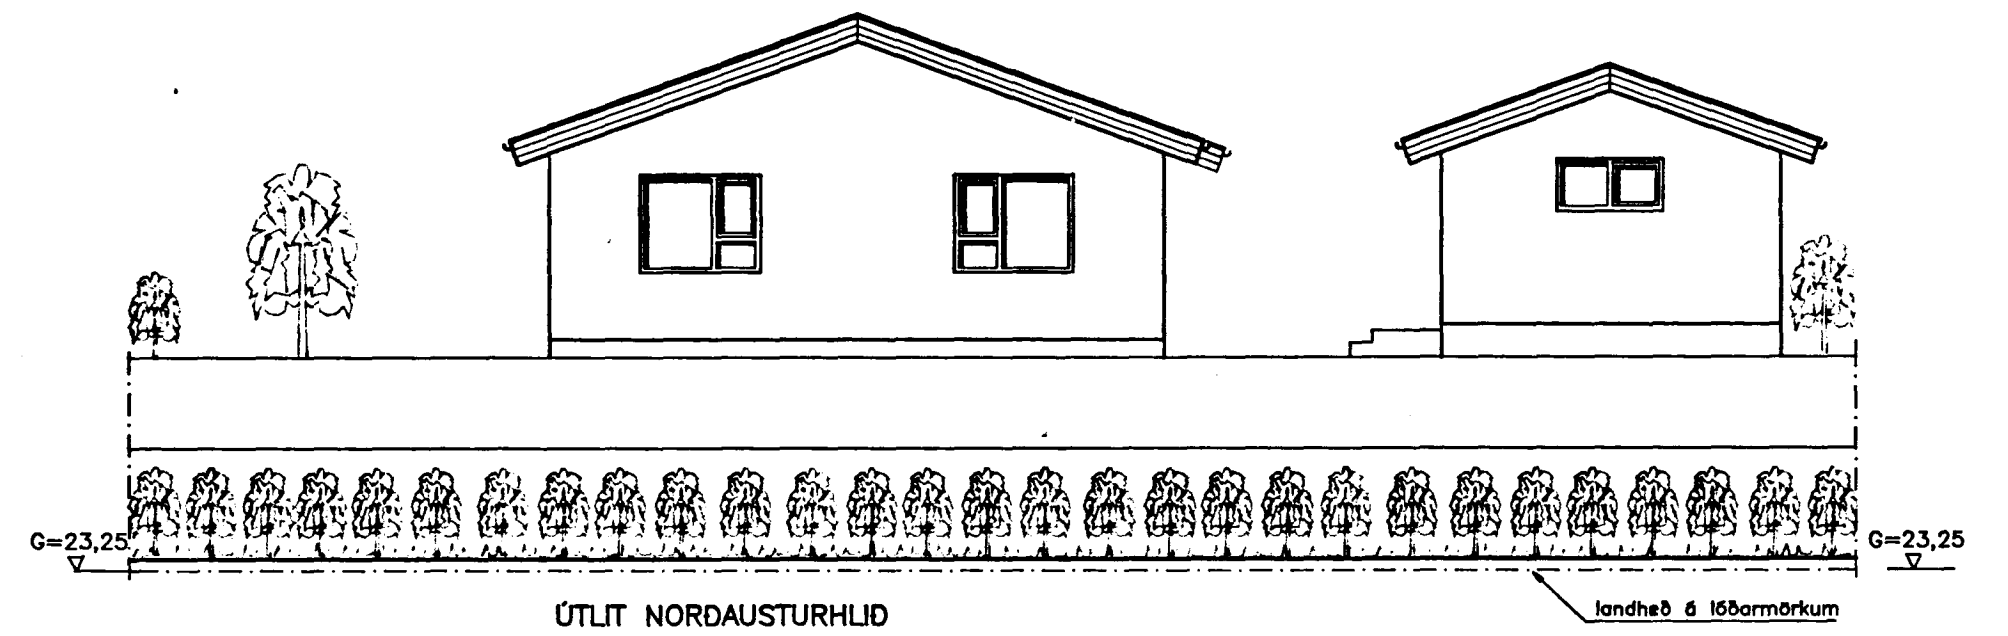
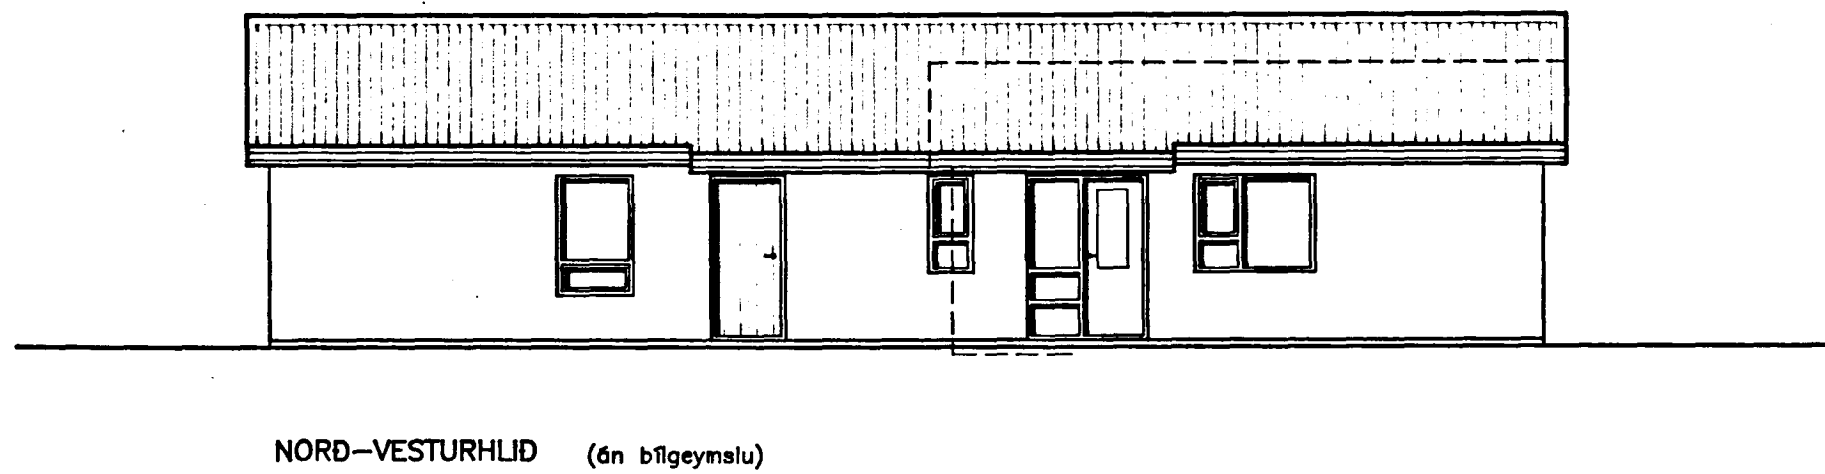


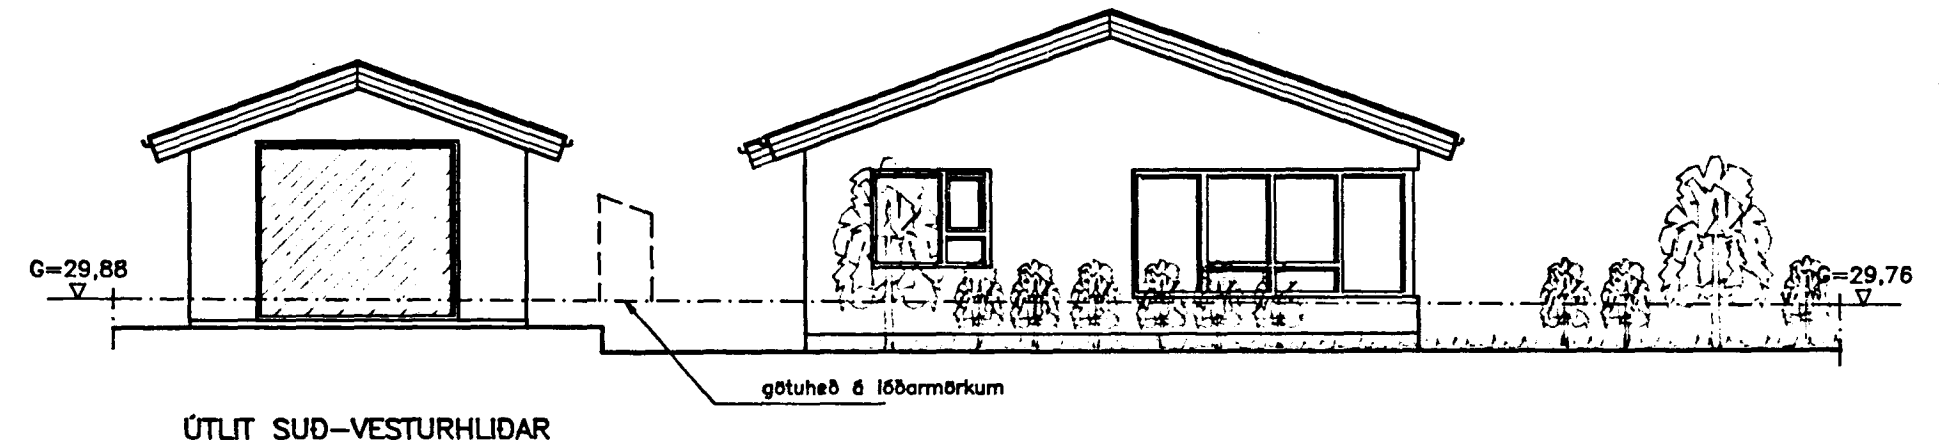

Samþykkt bann

05. DES. 1996

Byggingatvitrúinn í Hafnarfirði  
Erlendur Hjalmarsson

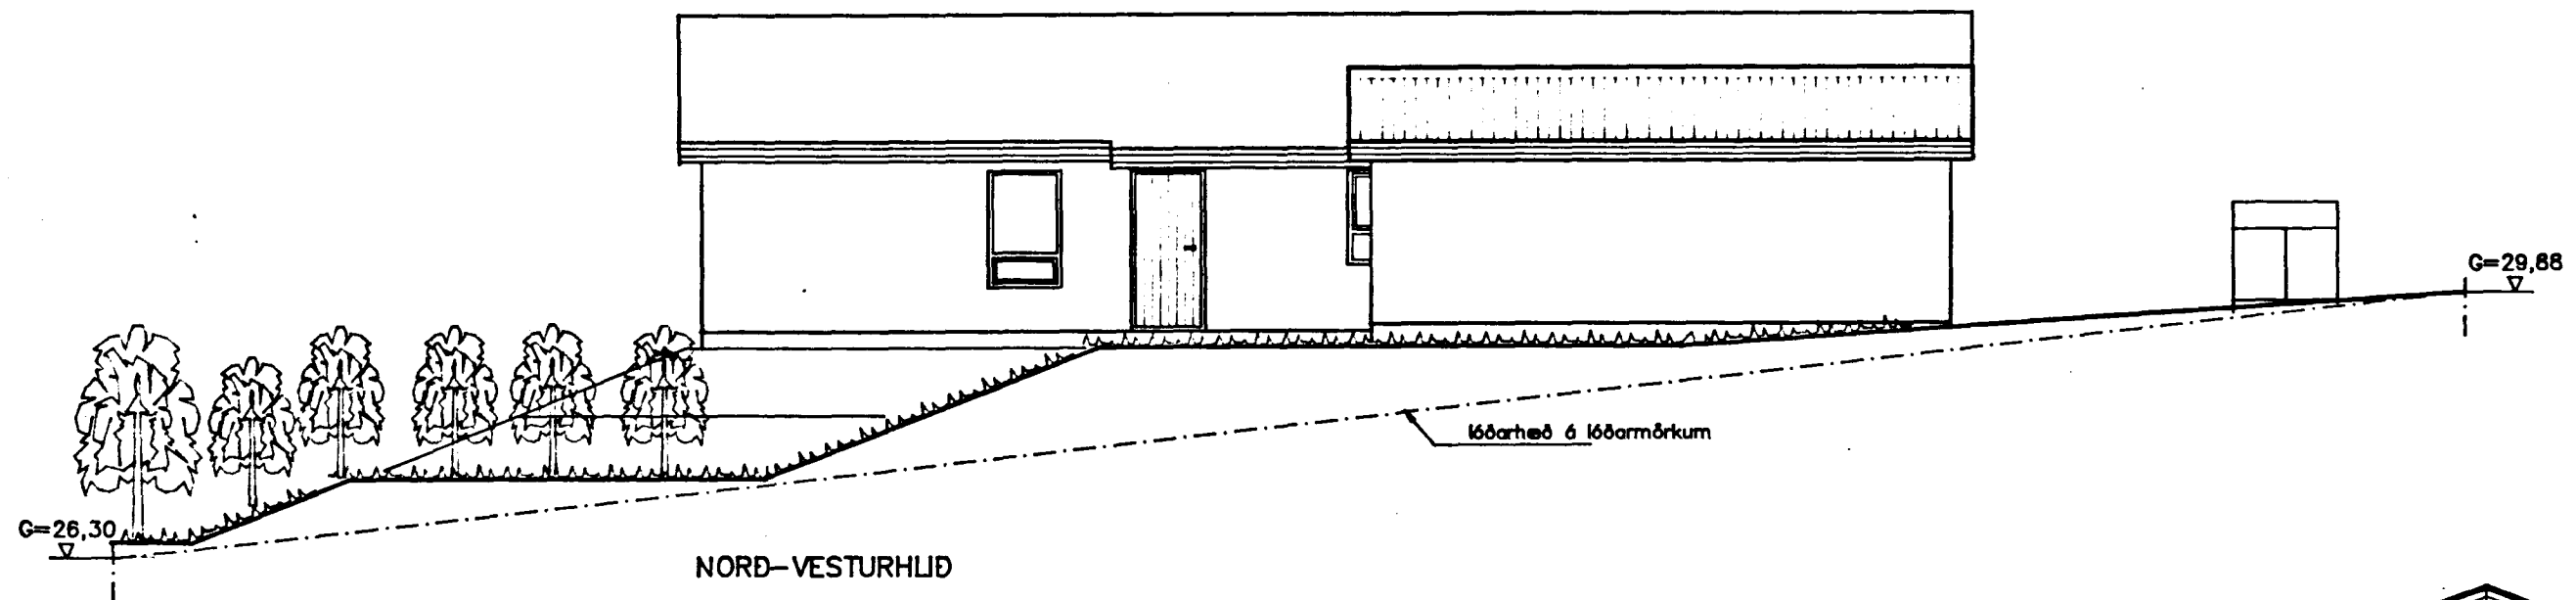

B: 01.12.1996. Heðarilegu húðas og bílgeymalu breytt.  
A: 08.10.1996. Heðarilegu bílgeymalu breytt, sorp fert,  
bluggum & herbergjum breytt.

**TEIKNISTOFAN**  
**TORGID**  
RÁÐGJÖF - HÖNNUN - EFTIRLIT  
ARMÓLI 36, 108 REYKJAVÍK, Sími 566-6666, FAX 566-6678  
Póstaleiðin Fréttisáæson, Magnúsa k. Guðmundsson,  
Byggingatvitrúnaðingur, Innviðarvörkuhl.

VERK: Einihlut 2  
220 Hafnarfirði  
TEIKNING: Útlitamyndir og snið  
TEKN. NR.: 102 DAGS: 15.09.96. Breytt: B  
KVAFDI: 1:100 VERK NR.: 96-807 HANNAÐ: PF