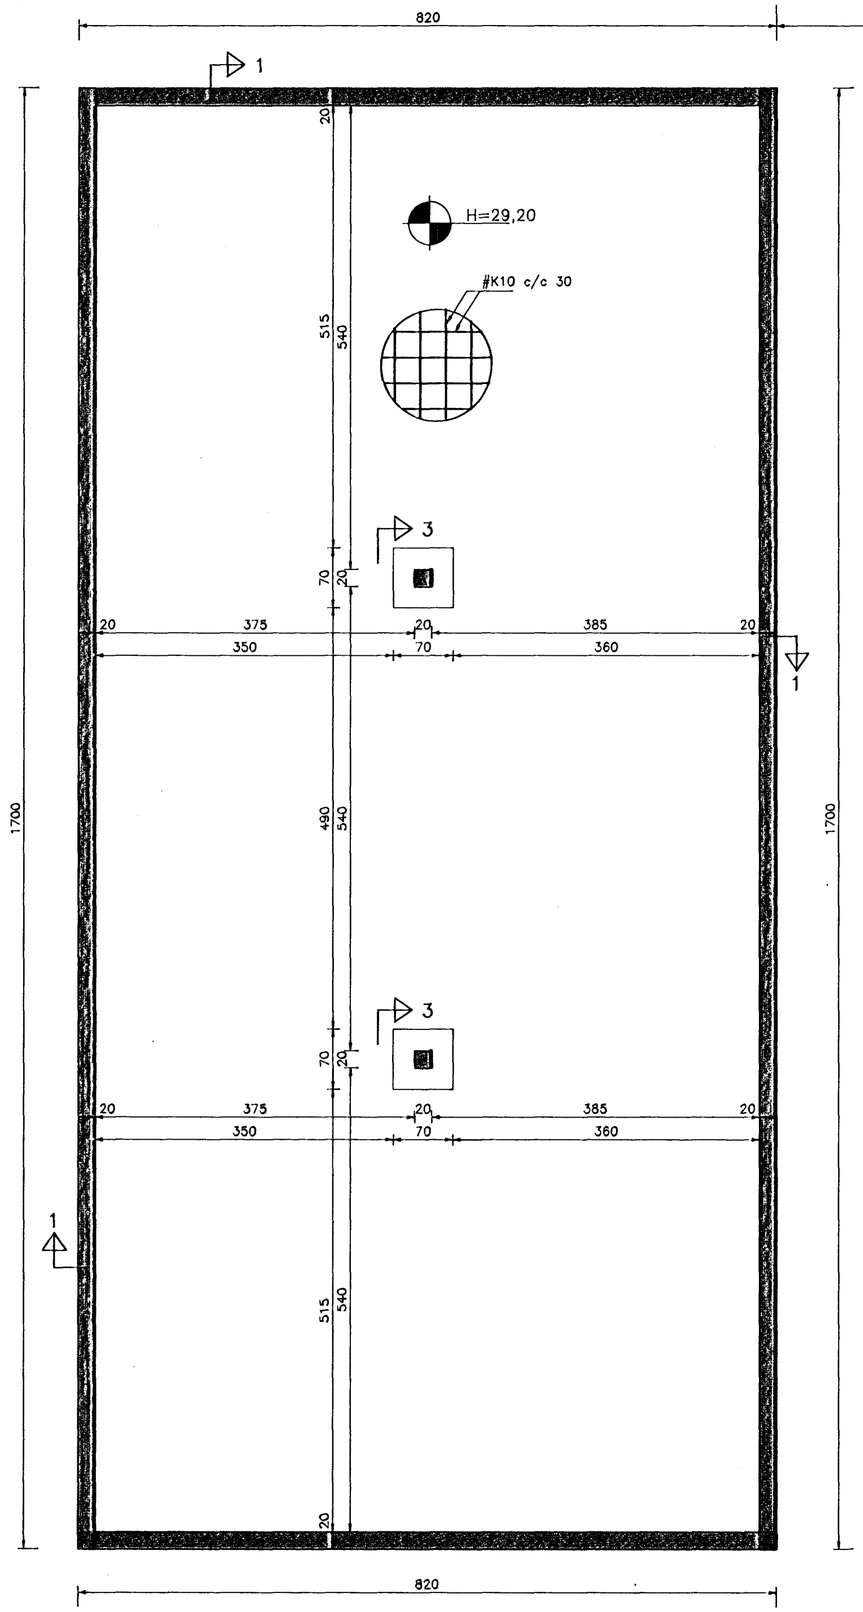

Grunnmynd sökkla
mkv. 1:50

Skýringar:

Allan lausan og lífrænan jarðveg skal fjarlægja úr hússtæði.
Grafið skal niður á fastan og óhreyfðan botn.
Grafa skal minnst 1,0 m út fyrir sökkla.
Sökkla skal steypa ofan á fastan og óhreyfðan botn.
Fylla skal innan í sökkla með frostþolinni grúsarfyllingu
sem **skal þjappa í lög**um, hæfilega þykkum m.t.t. stærð þjöppu.
Rakastig fyllingar skal vera sem heppilegast m.t.t. þjöppunar
og skal efnið vætt eftir þörfum.
Steypa í sökklum og botnplötu skal vera a.m.k. S–200,
með V/S hlutfalli < 0,55 og sigmáli 8–10 sm.
Bendistál skal vera kambstál KS–50.
Sjá snið í burðarvirki á teikningu nr. 603.
Sjá almennar skýringar á teikningu nr. 600.
Sjá þakvirki á teikningu nr. 602.
Gera skal úrtök í sökkla fyrir frárennslislögnum í samræmi við teikningu 701.
Binda skal saman tvö neðstu járn í sökklum sem sökkulskaut
í samræmi við fyrirmæli á raflagnateikningum.
Ef sökklar eru hærri en 125 sm. skal setja í þá einfalt bendinet
#K10 c/c 25 í miðjan sökkulvegg.

Byggingafulltrúi Hafnarfjarðar
Afgreitt þann
28 OKT. 1996
Sigurbjartur Halldórsson

TEIKNISTOFAN TORGIÐ
RÁÐGJÖF – HÖNNUN – EFTIRLIT
ÁRMÚLI 38, 108 REYKJAVÍK, SÍMI 568-8866, FAX 568-8878
Þorsteinn Friðbjörnsson, byggingatæknifræðingur
Magnús Þ. Guðmundsson, innanhússarkitekt.

VERK: Einihlíð 2
Hafnarfirði

TEIKNING: Sökklar
grunnmynd

TEIKN. NR.: 601 DAGS: 15.10.96. BREYTT:
KVARÐI: 1:50 VERK NR.: 96–807 ÚTGÁFA: ÞF