



Delli B

Mkv. 1 : 5

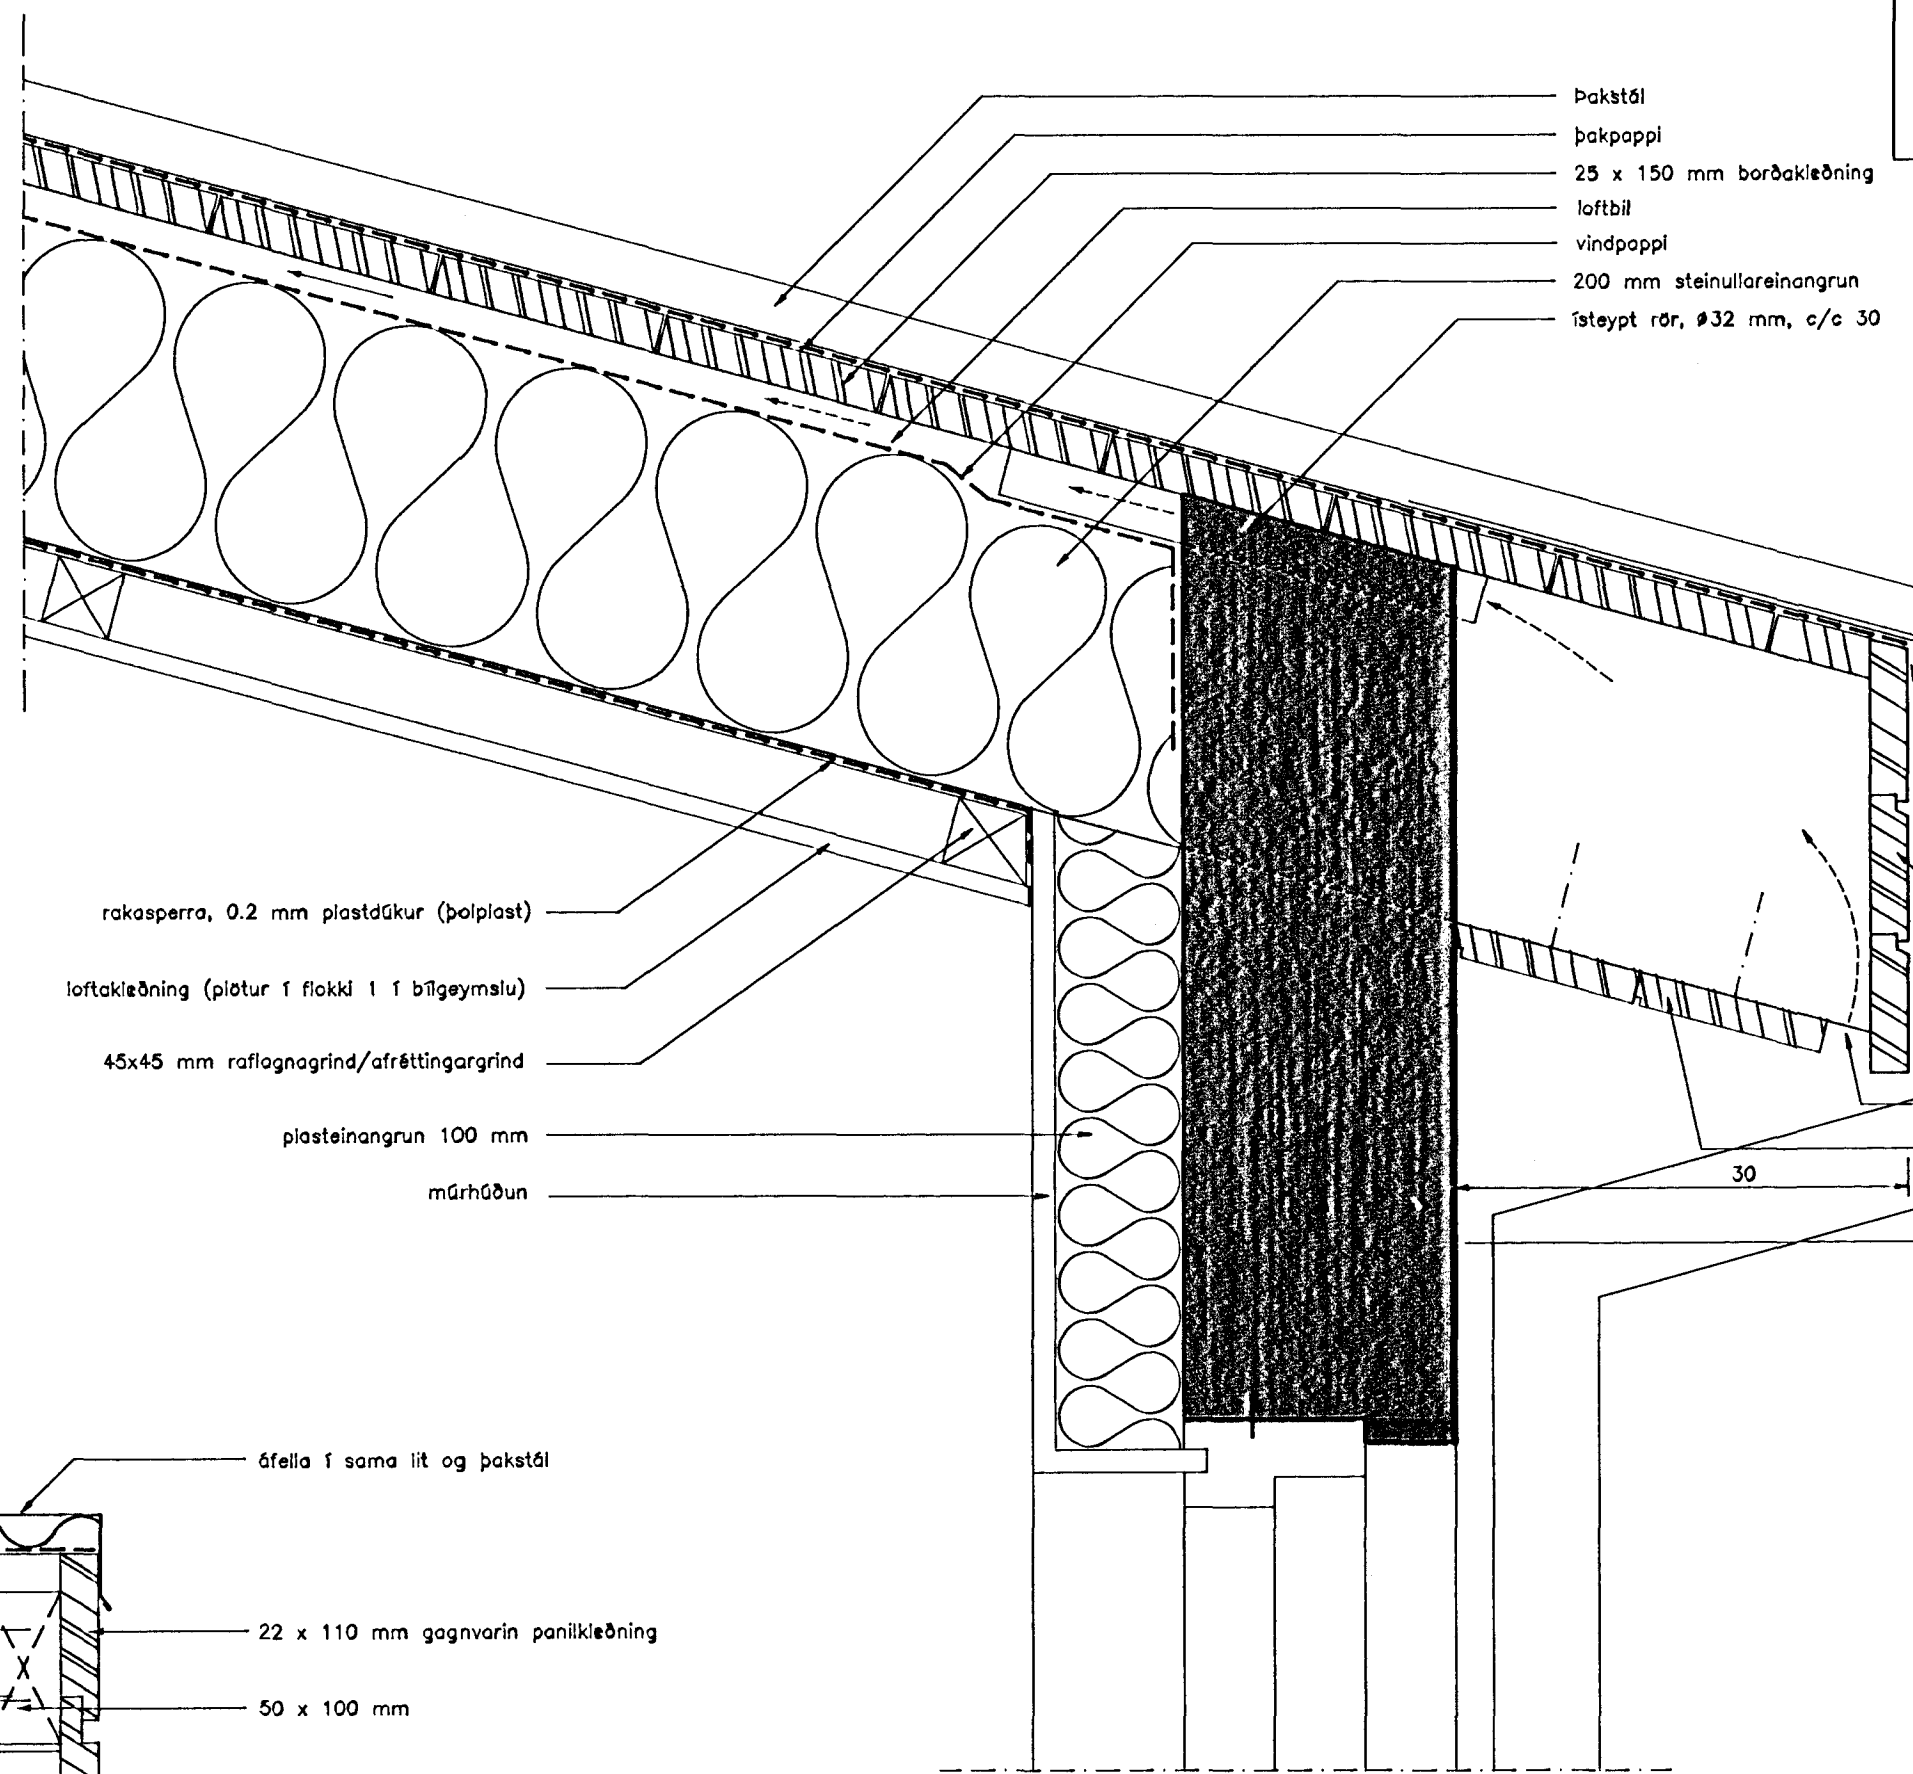


Delli A

Mkv. 1 : 5

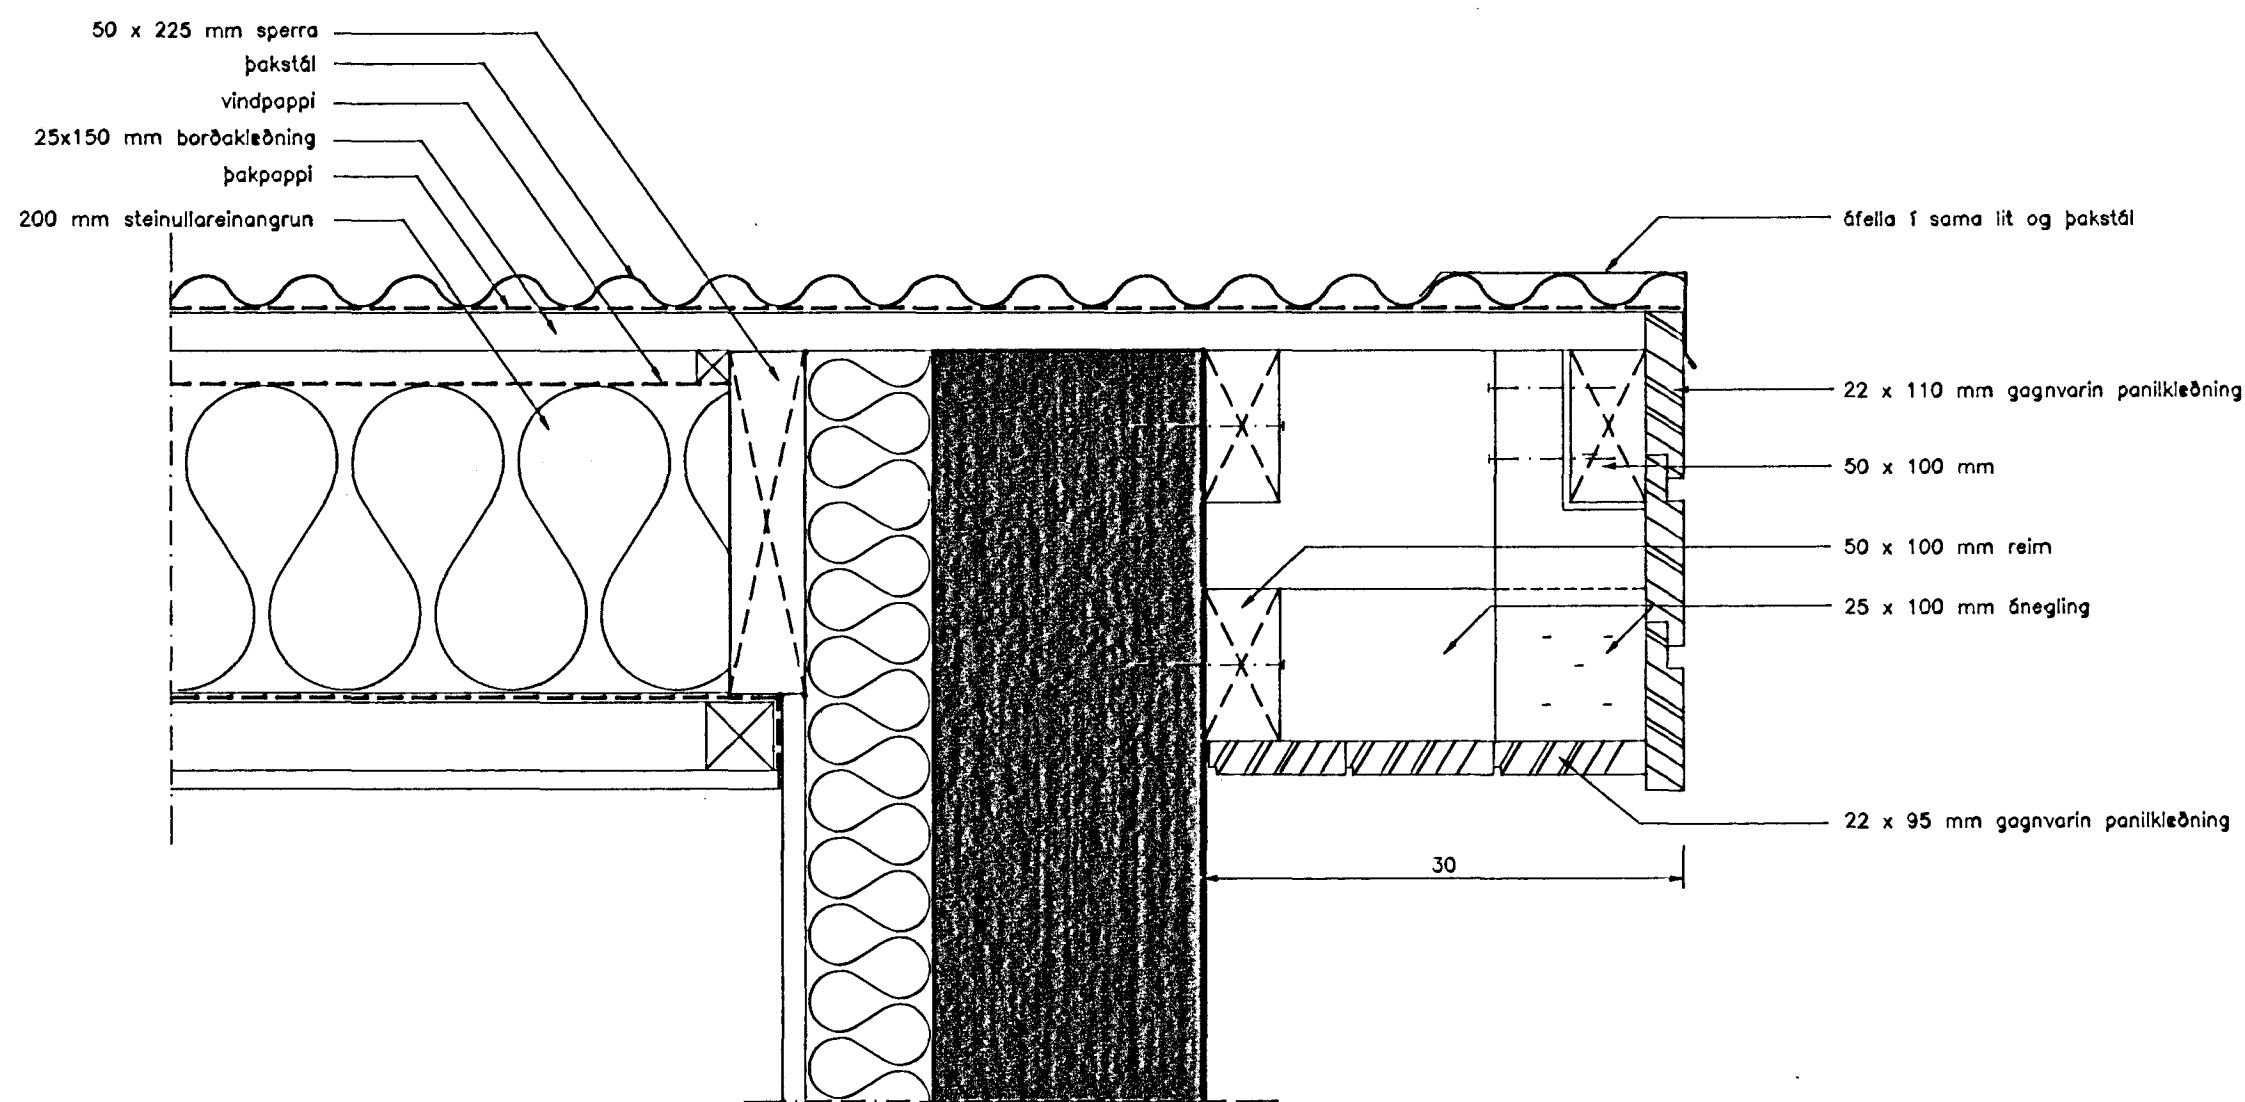

Frágangur á þakbrún á göflum

Mkv. 1 : 5

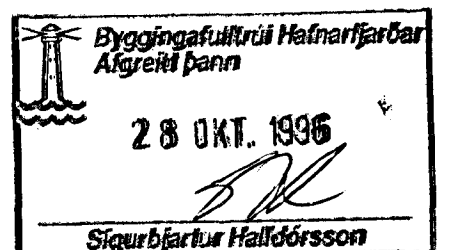

TEIKNISTOFAN TORGÍÐ
 RÁÐGJÖF - HÖNNUN - EFTIRLIT
 ARNÓLI 36, 108 REYKJAVÍK, Sími 568-8868, FAX 568-8878
 Þorsteinn Friðbjólfsson, byggingateknifræðingur
 Magnúsa P. Guðmundsson, innviðsækiarkitekt.

VERK:	Einihlöð 2 Hafnarfirði
TEIKNING:	Deilimyndir Deili A og B, þakbrún á göflum
TEIKN. NR.:	401
DAGS:	15.10.96.
BREYTT:	
KVARDI:	1:5
VERK NR.:	96-807
HANNAÐ:	ÞF