



T.1. Malalafla 55x60 sm.

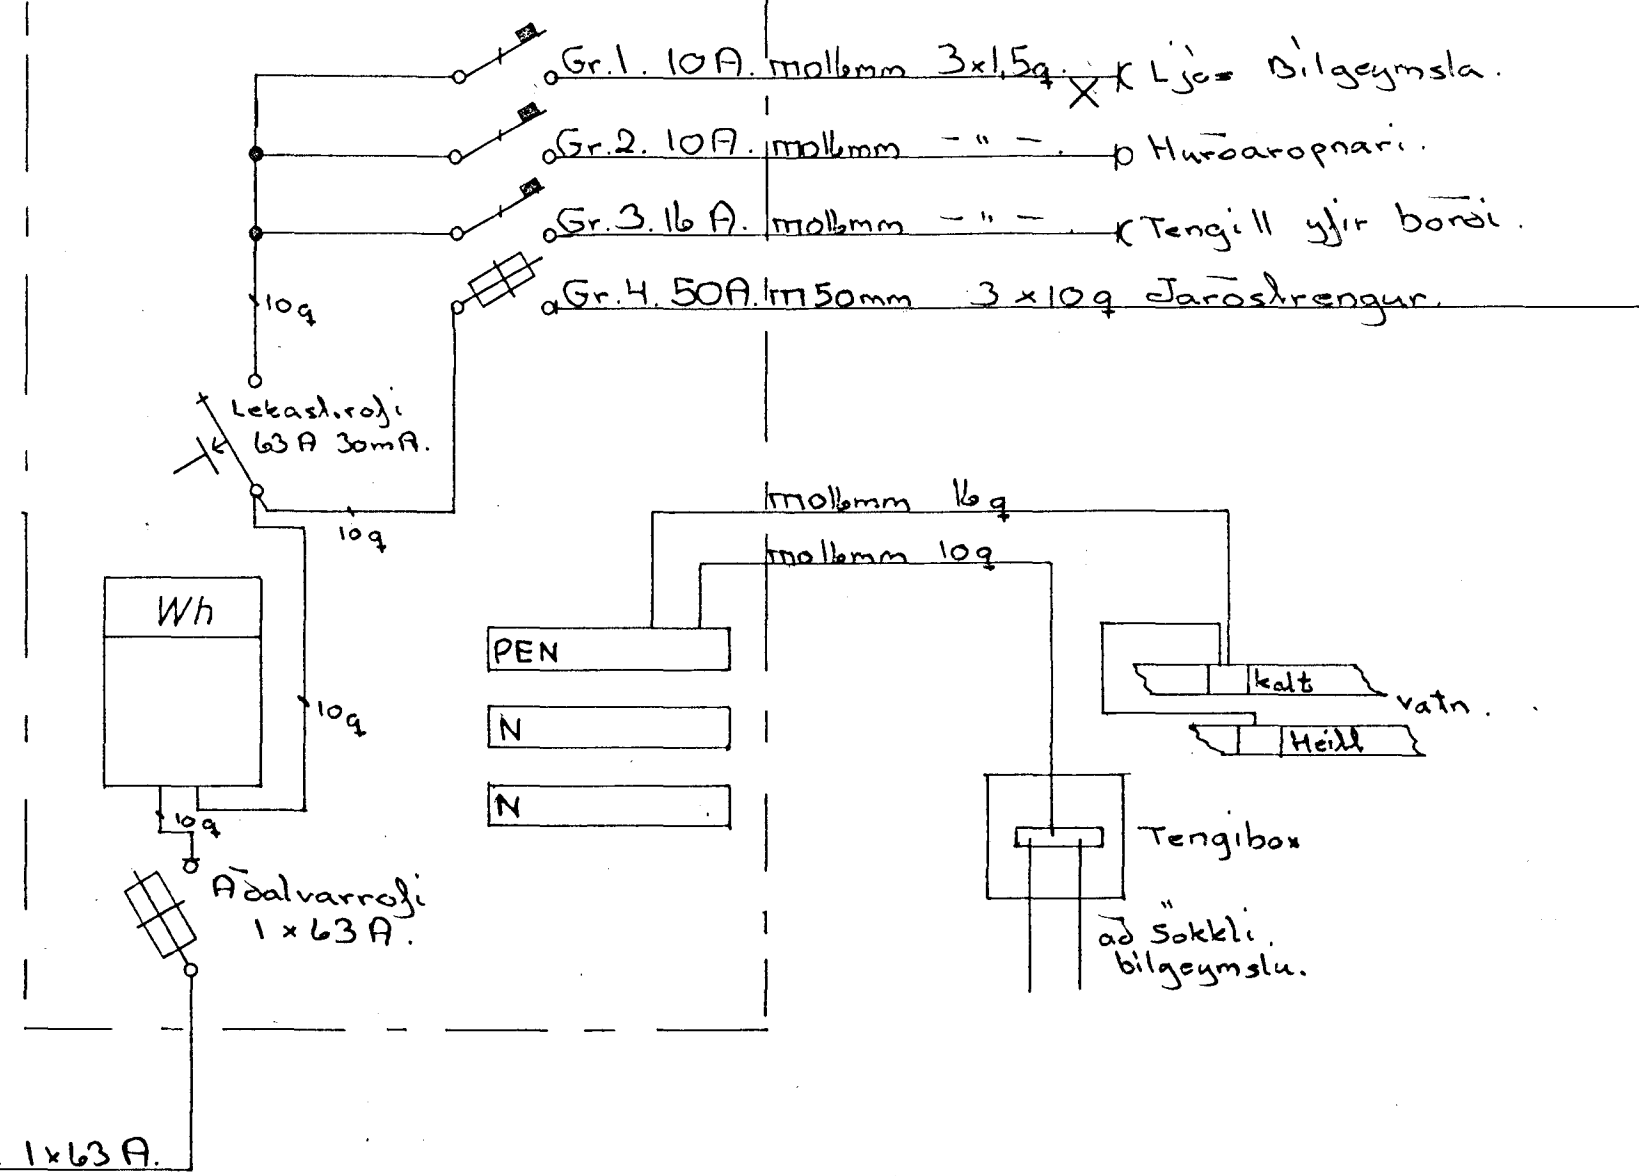


I. Hæð.

T.2. 24 gr. Greinafla.

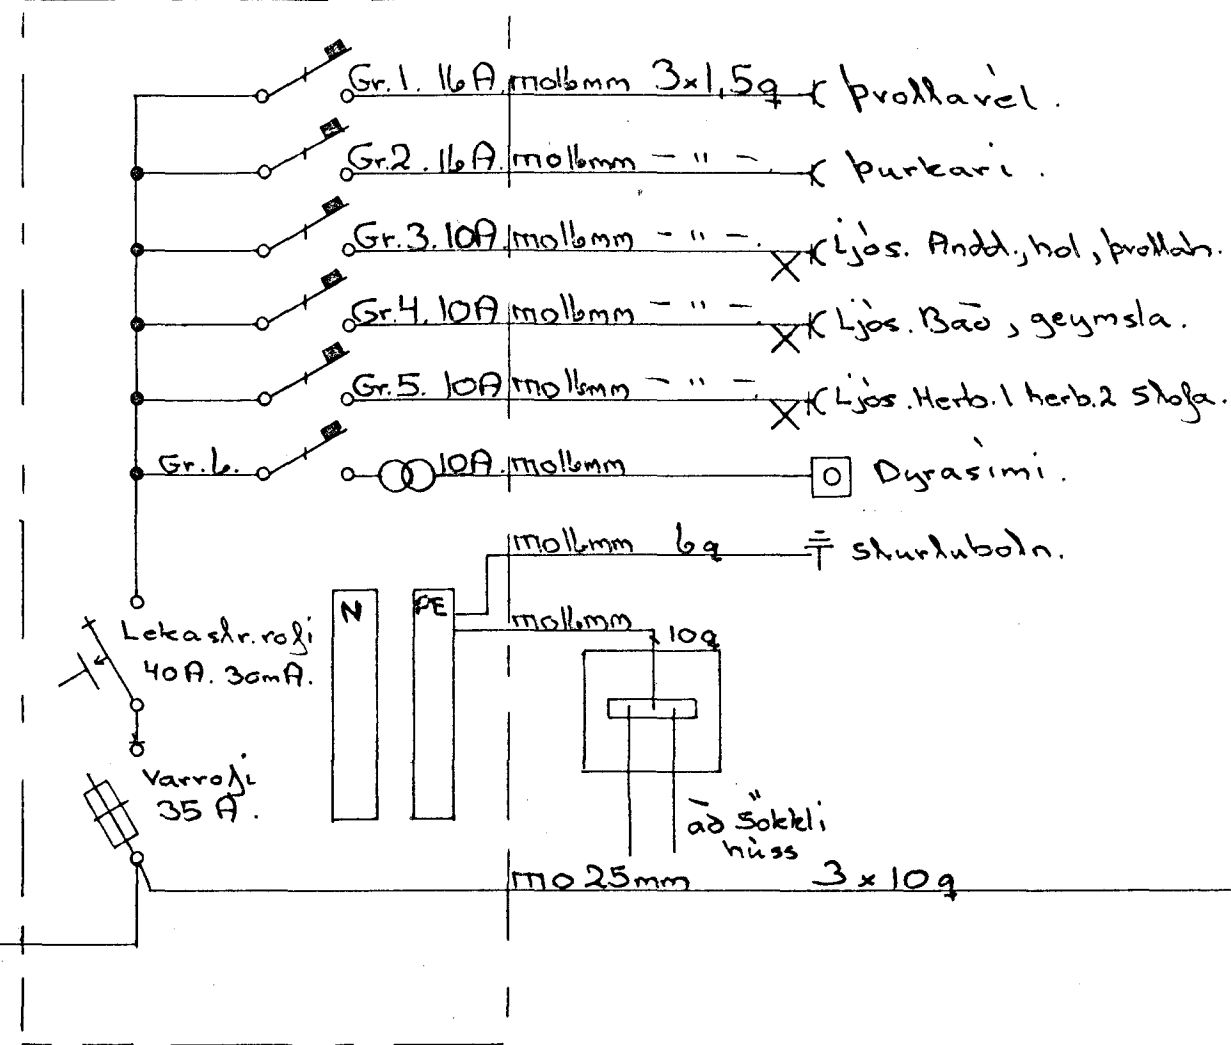

II. Hæð.


T.3. 24 gr. Greinafla.

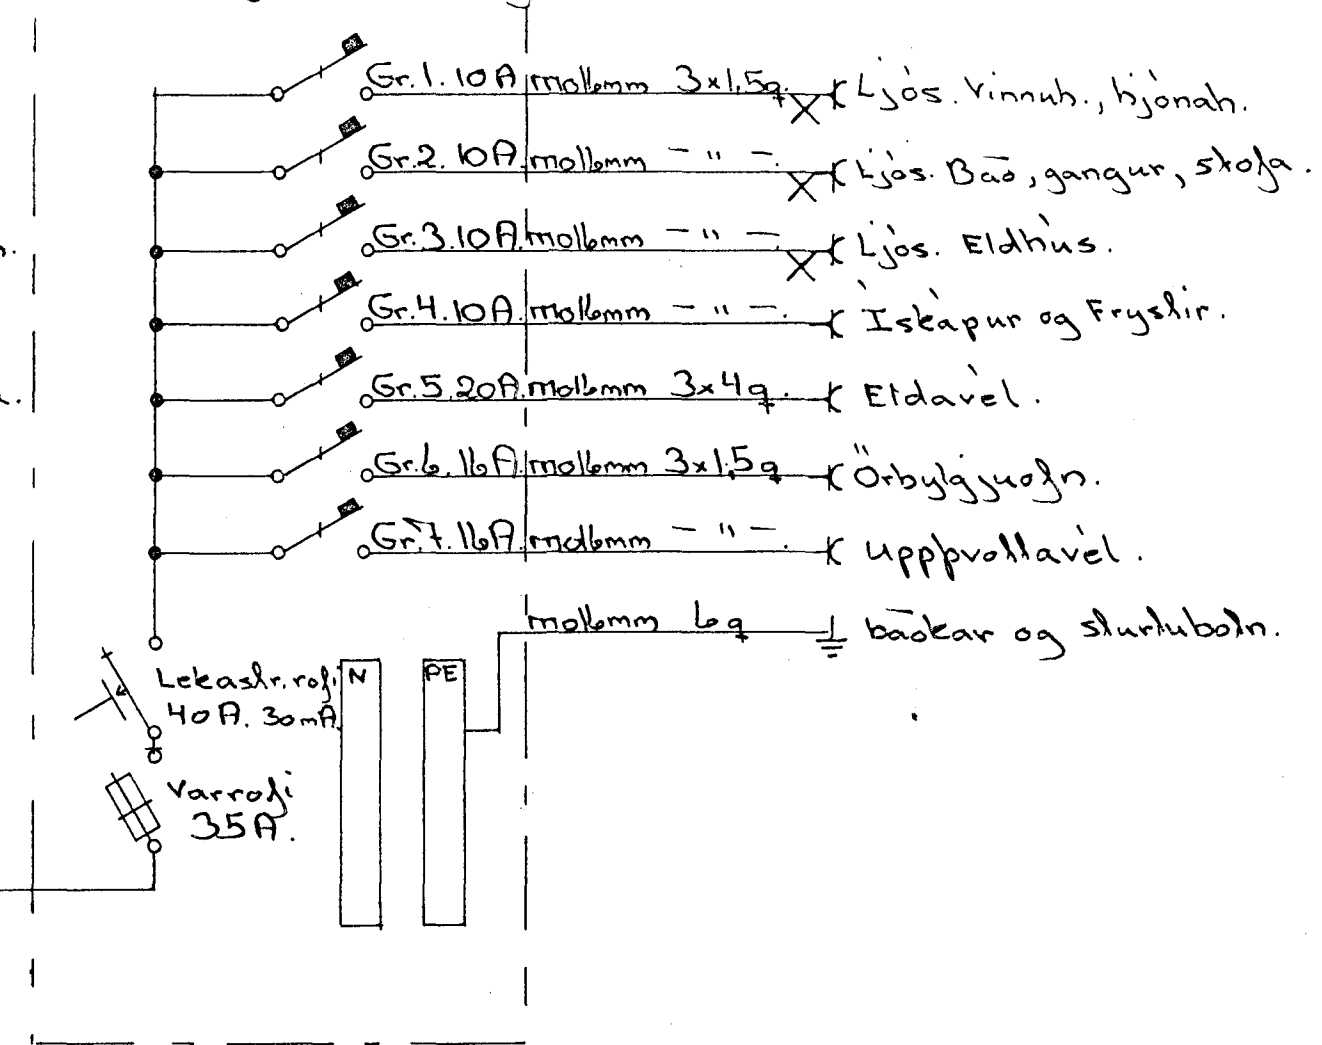

Skýringar.

Hæð rofa er 105 sm. Hæð lengla er 25 sm. Virnar eru 3 í röri. Malstraumur er 10 A. Rör eru 16 mm. L er loftnæl. S er sími. D er dyrasími. Hæð lengla í eldhúsi er 110 sm. Hæð lengla í bilgeymslu er 110 sm. Öll mál eru gefin í sm. Húsið er steinhús einangrað að utan og innan. Geila skal nullun og lekastraumsrojavörn.

nema um annað sé getið

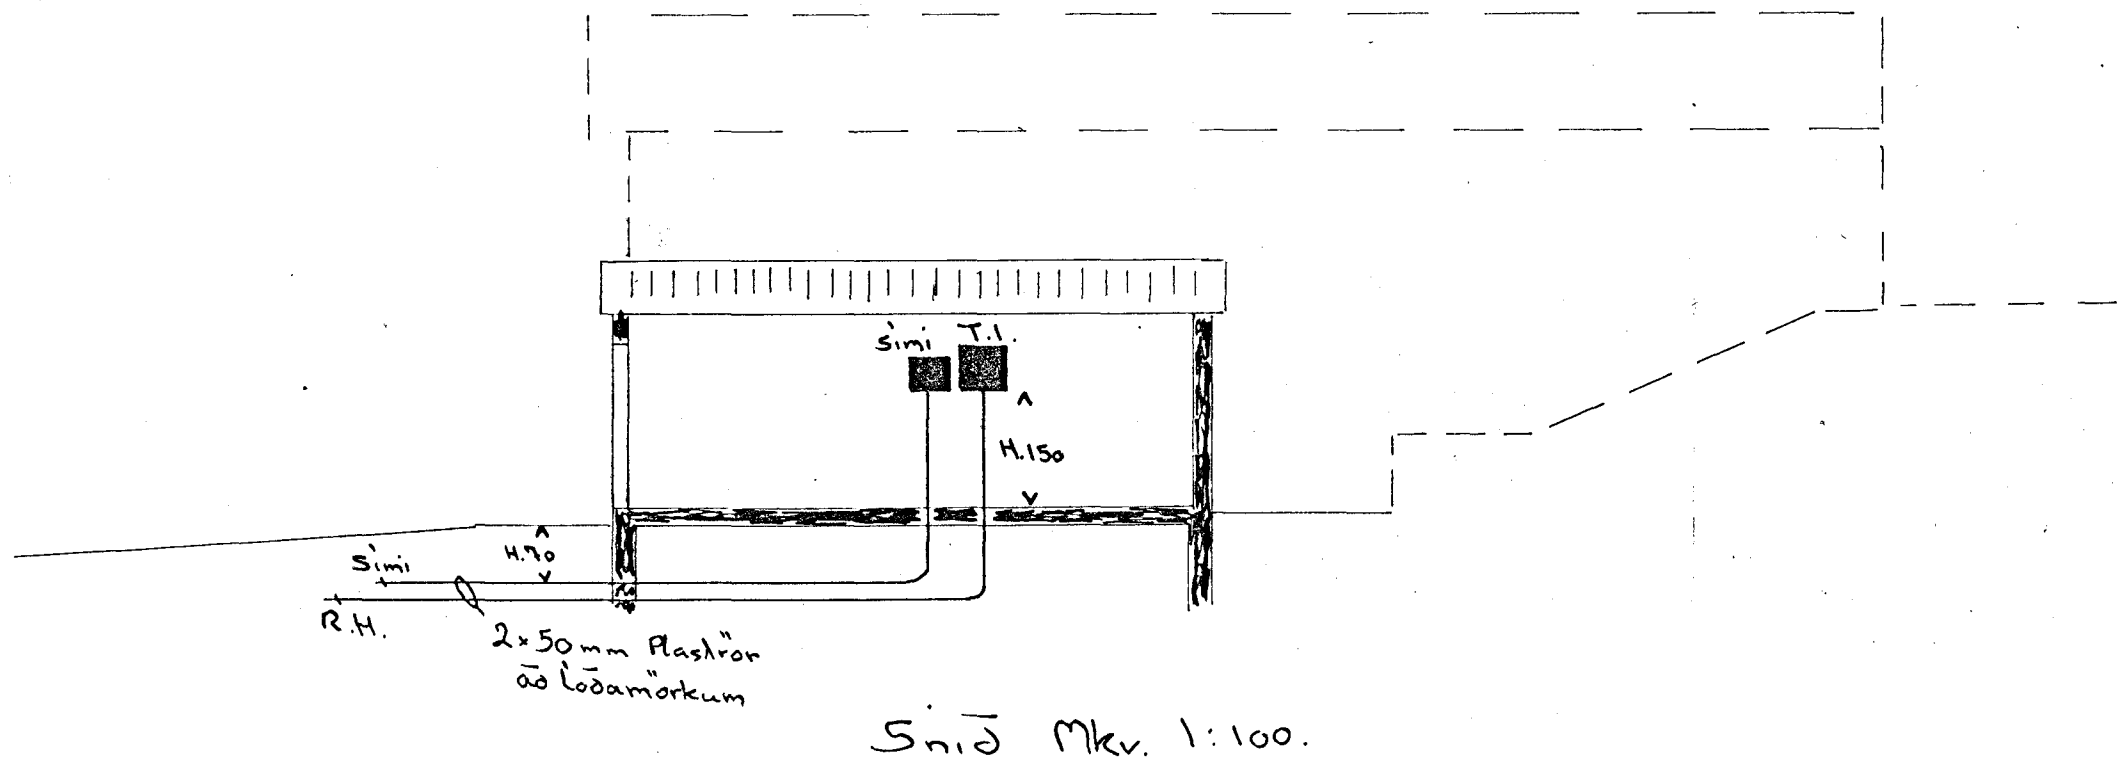

Snið Mkv. 1:100.

Eiðbúlið 3 Hafnarjörði		Eiðlinamyndir	
Súður Eimann		Snið.	
Rafjónfr. S. 8934007.			
	Mkv. 1:100.	Mann: LE	Samp:
B13 af 3.		Tekn: LE	