





Samþykkt þann

19 SEPT. 1997


Byggingatulltrúinn í Hafnarfirði  
Erlendur Hjalmarsson

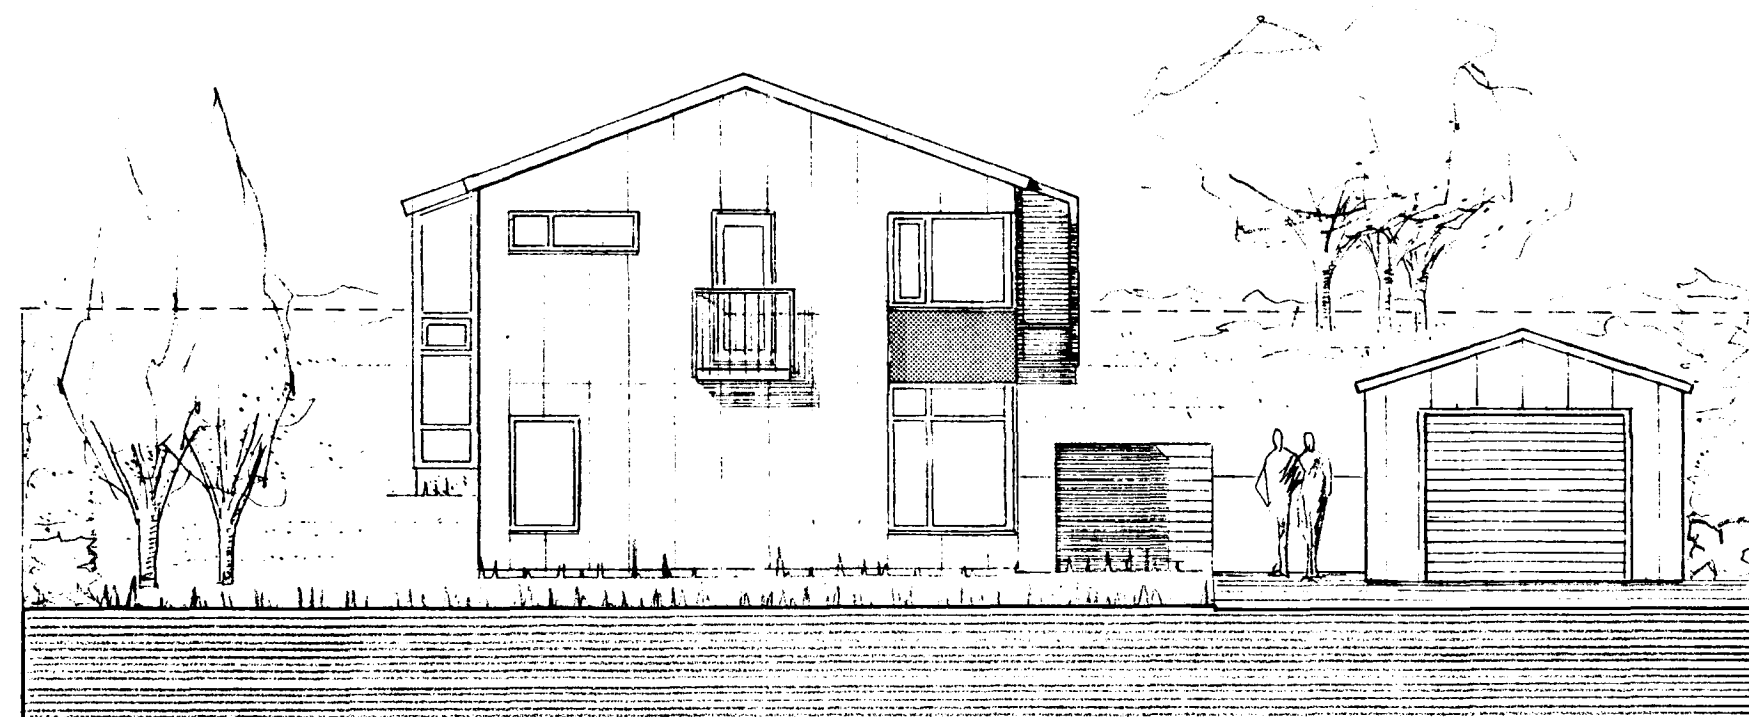

ÚTLIT TIL NORÐAUSTURS - 1 : 100

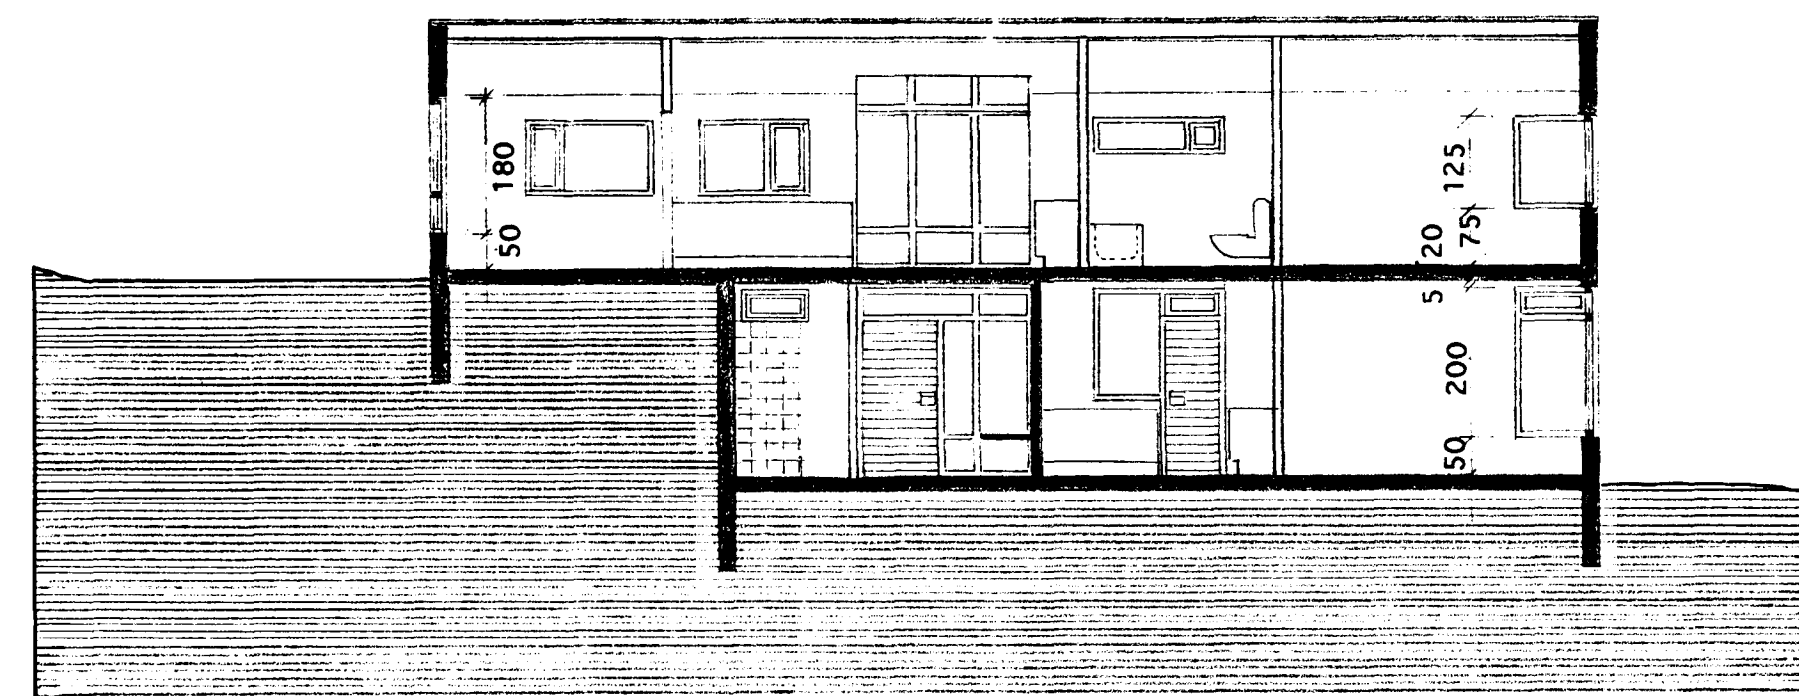

SNEIÐ A - A

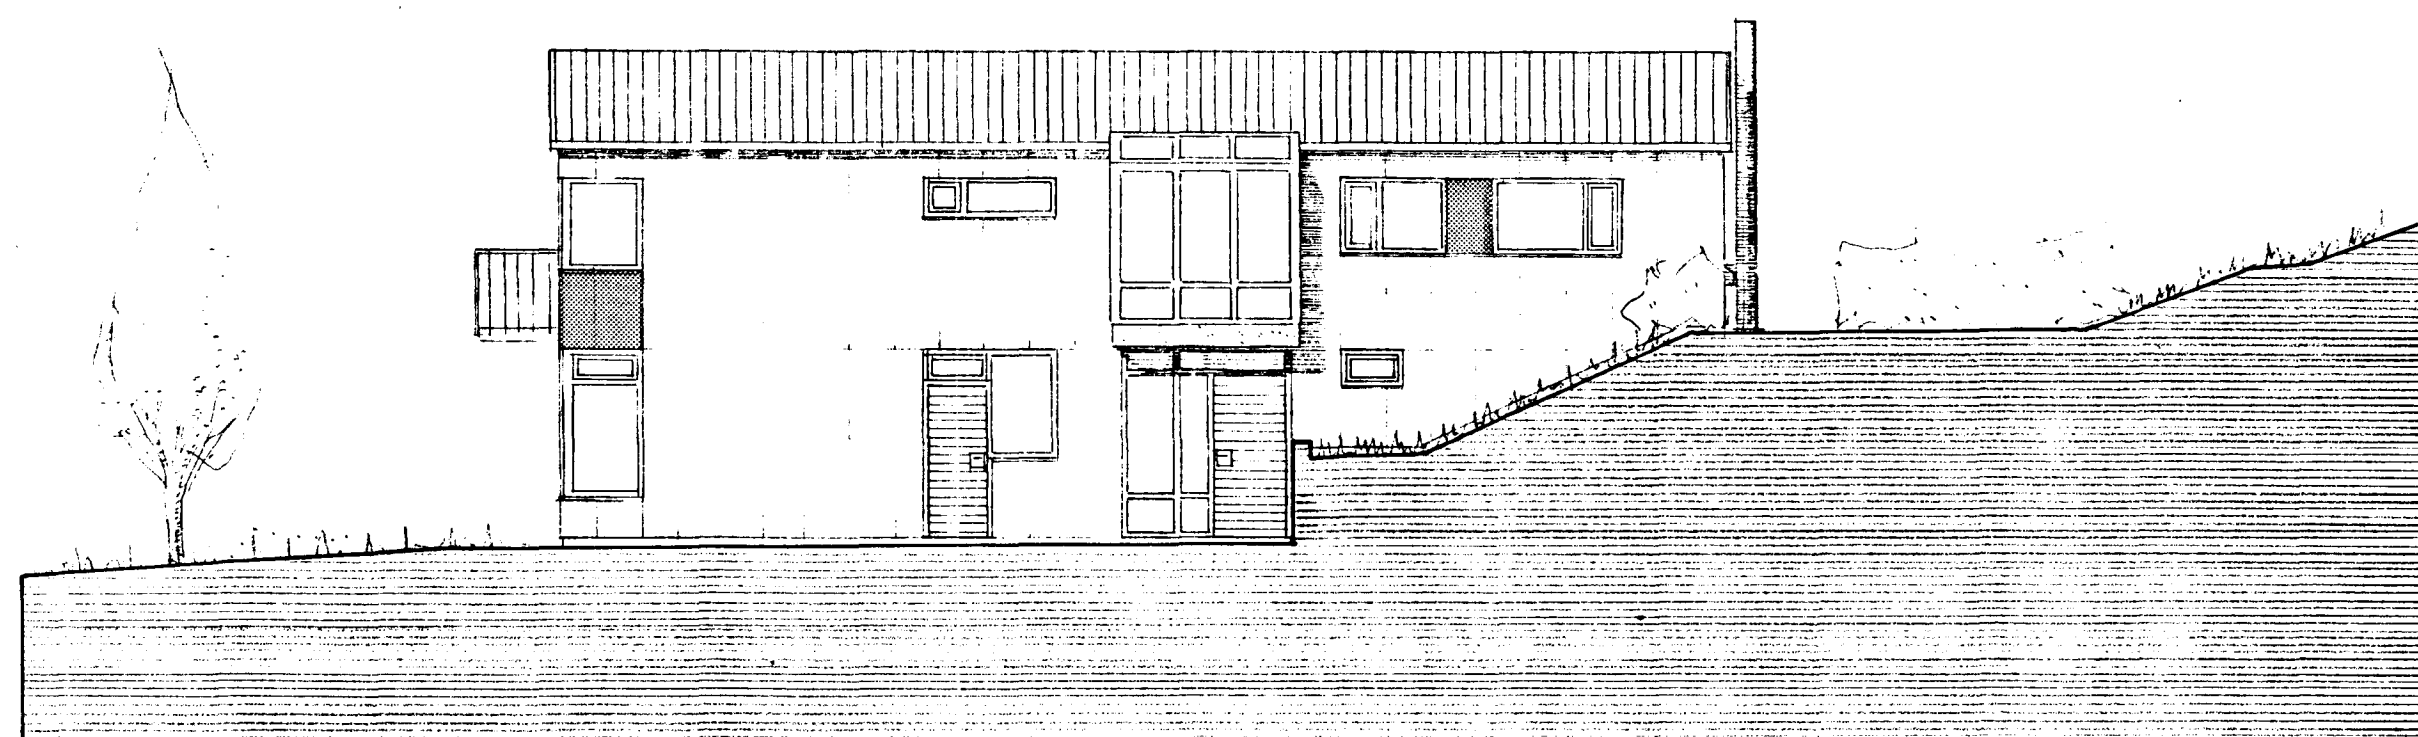

ÚTLIT TIL NORÐVESTURS - 1 : 100

Helgi B. Thóroddsen

EINIHLÍÐ 3  
HAFNARFIRÐI

2<sup>B</sup>

ÚTLIT OG SNEIÐ

15.8. 1994 Mkv. 1:100  
Helgi Bollason Thóroddsen FAÍ  
kt. 100261-3249 Háaleitisbraut 39, Rvk.

B 4.9. 1997 Utanhúsklæðning.  
A 27.11. 1995 Gluggum breytt.