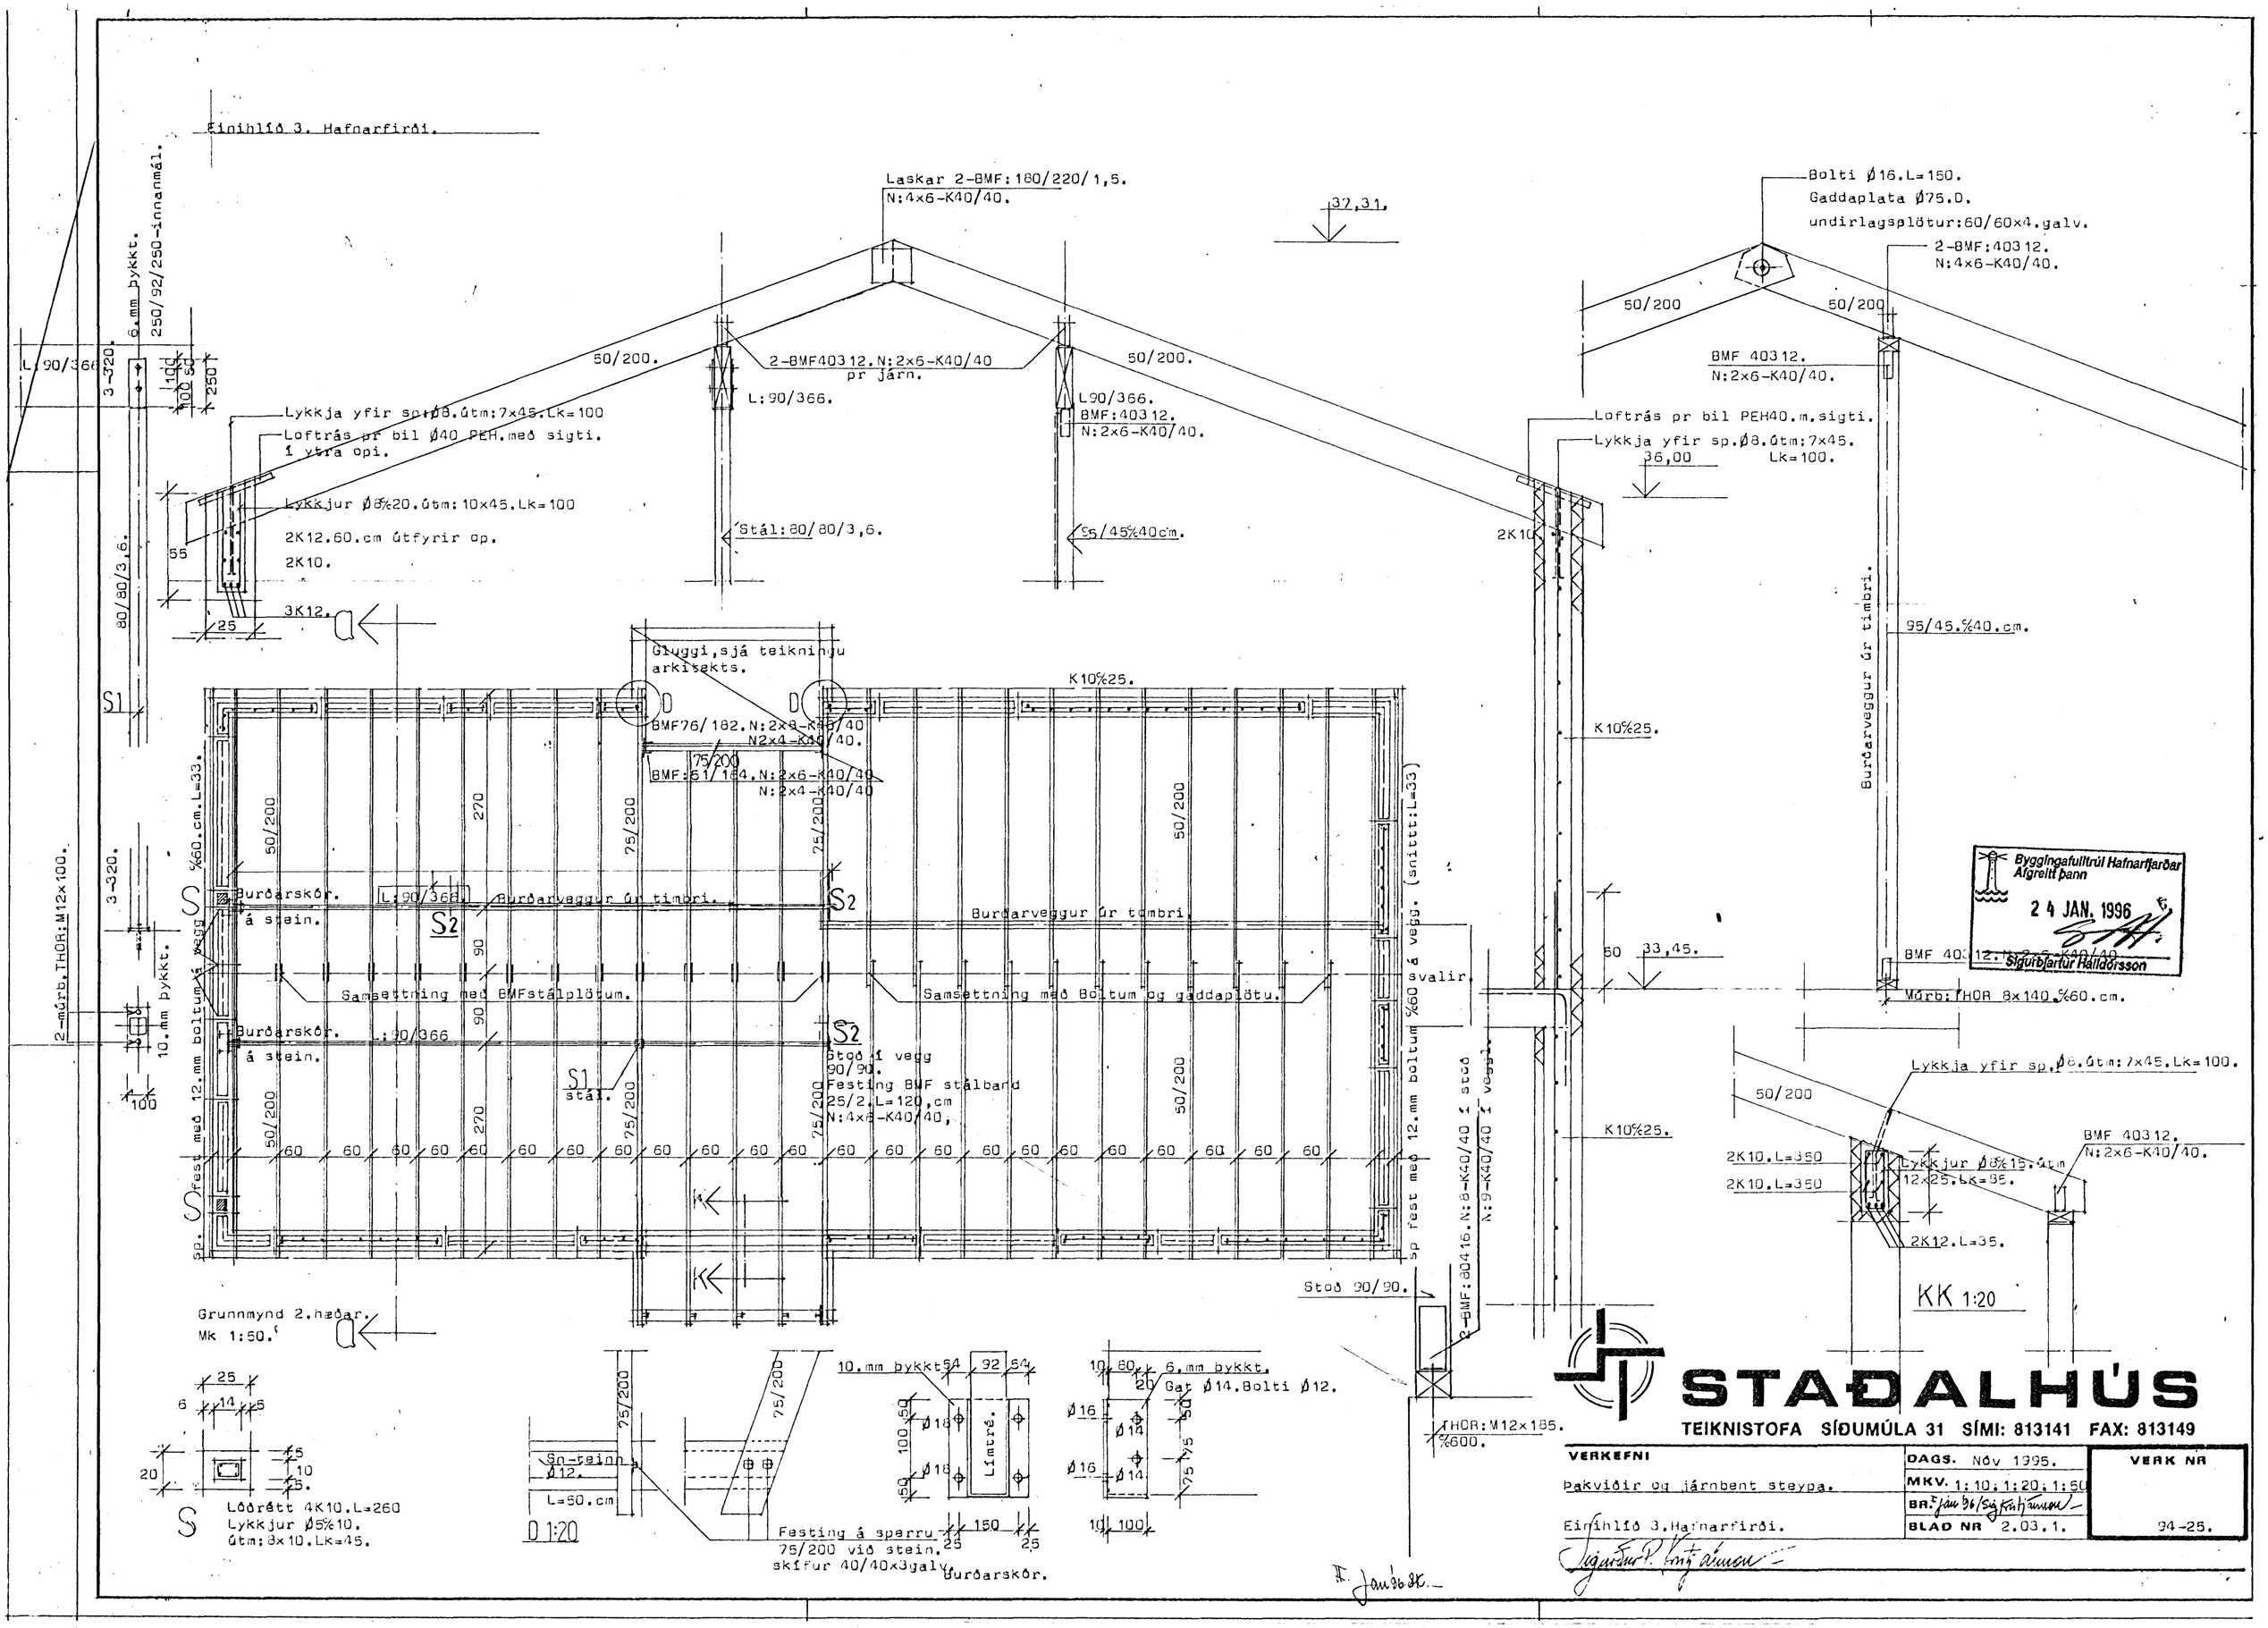

Einihlíð 3. Hafnarfirði.
Laskar 2-BMF:180/220/1,5.
N:4x6-K40/40.
37,31.
Bolti Ø16.L=150.
Gaddaplata Ø75.0.
undirlagsplötur:60/60x4.galv.
2-BMF:40312.
N:4x6-K40/40.
50/200
50/200
BMF 40312.
N:2x6-K40/40.
2-BMF40312.N:2x6-K40/40
pr járn.
L:90/366.
L90/366.
BMF:40312.
N:2x6-K40/40.
Lykkja yfir sp.Ø8.útm:7x45.Lk=100
Loftrás pr bil Ø40 PEH.með sigti.
í ytra opi.
Lykkjur Ø8%20.útm:10x45.Lk=100
2K12.60.cm útfyrir op.
2K10.
3K12.
Stál:80/80/3,6.
95/45%40cm.
Loftrás pr bil PEH40.m.sigti.
Lykkja yfir sp.Ø8.útm:7x45.
Lk=100.
36,00
2K10
95/45.%40.cm.
Burðarveggur úr timbri.
Gluggi,sjá teikningu
arkitekts.
K10%25.
BMF76/182.N:2x8-K40/40
N2x4-K40/40.
BMF:61/164.N:2x6-K40/40
N:2x4-K40/40
75/200
Burðarskór.
á stein.
L:90/366.
Burðarveggur úr timbri.
Burðarveggur úr tombri.
Samsettning með BMFstálplötum.
Samsettning með Boltum og gaddaplötu.
Burðarskór.
á stein.
L:90/366
Stoð í vegg
90/90.
Festing BMF stálband
25/2.L=120,cm
N:4x6-K40/40,
stál.
Stoð 90/90.
2-BMF:80416.N:8-K40/40 í stoð
N:9-K40/40 í veggl.
THOR:M12x185.
%600.
Grunnmynd 2.hæðar.
Mk 1:50.
Lóðrétt 4K10.L=260
Lykkjur Ø5%10.
útm:8x10.Lk=45.
Sn-teinn
Ø12.
L=50.cm
D 1:20
10.mm bykkt
Límtré.
Festing á sperru
75/200 við stein.
skífur 40/40x3galv.
Burðarskór.
6.mm bykkt.
Gat Ø14.Bolti Ø12.
Lykkja yfir sp.Ø8.útm:7x45.Lk=100.
2K10.L=350
2K10.L=350
Lykkjur Ø8%15.útm
12x25.Lk=85.
2K12.L=35.
BMF 40312.
N:2x6-K40/40.
KK 1:20
Múrb:THOR 8x140.%60.cm.
2-múrb.THOR:M12x100.
10.mm bykkt.
6.mm bykkt.
250/92/250-innanmál.
3-320.
80/80/3,6.
Byggingafulltrúi Hafnarfjarðar
Afgreitt þann
24 JAN. 1996
Sigurbjartur Halldórsson
STAÐALHÚS
TEIKNISTOFA SÍÐUMÚLA 31 SÍMI: 813141 FAX: 813149
VERKEFNI
Þakviðir og járnbent steypa.
Einihlíð 3.Hafnarfirði.
DAGS. Nóv 1995.
MKV. 1:10; 1:20; 1:50
BR. Jan 96/Sig Kristjánsson
BLAD NR 2.03.1.
VERK NR
94-25.