



AFSTÖÐUMYND  
m.k.v. 1:500

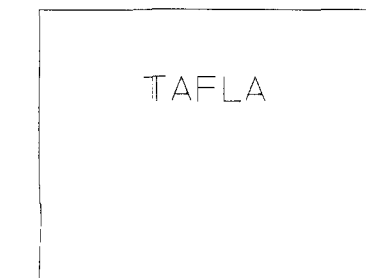

10<sup>mm</sup> Koparvirir í pípu tengist eftir atvikun á PE- eða PEN-skinni í toflu



Tengibox fyrir sokkulskaft skal ávallt vera sýnilegt og aðgengilegt. Staðsett við varnarsníttok eða undir toflu

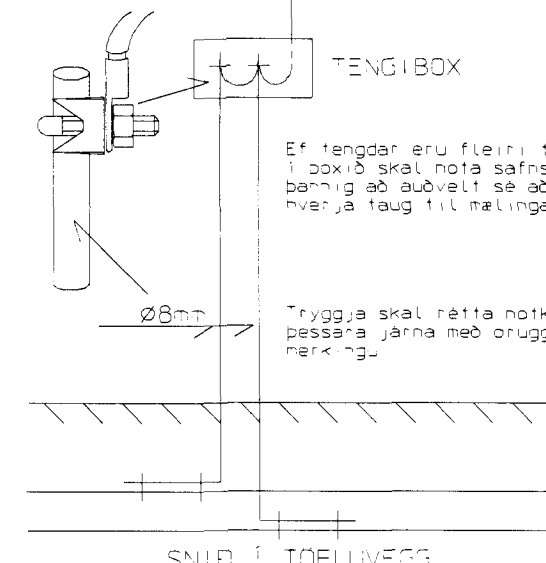

Ef tengdar eru fleiri taugar í boxið skal nota safnskinnu þarþví að auðvelt sé að losa hverja taugu til réttunga

\*Þryggja skal rétta notkun þessara jarna með druggri þerri-ru

SNÍÐ Í TOFLUVEGG

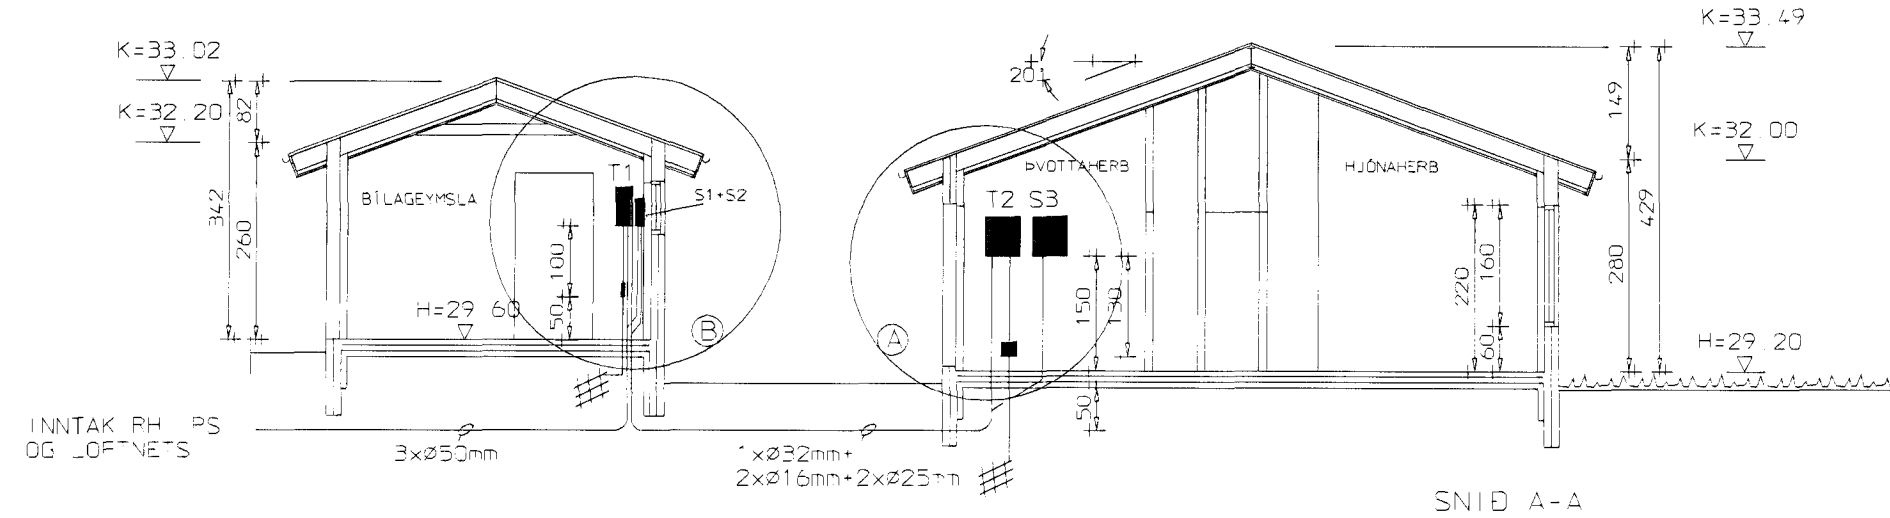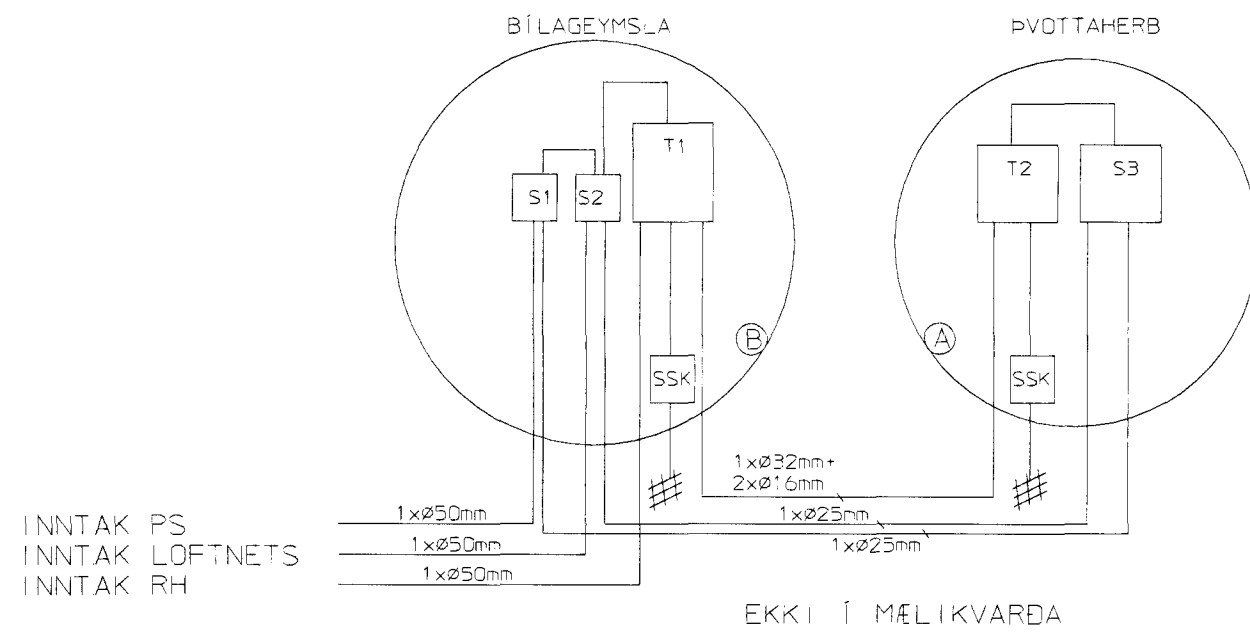

Gísli Þór Ragnarsson  
Asparfell 4  
111 Reykjavík  
Sí: 557-2997

Dagur	Júlí 1997	c		
Þannad	ÖBR	b	Reyndarnefning	7.7.97
Teknað	ÖBR	a	Viðurkaðning	7.7.97
Samb	Breyting	Dags	Nafn	Sambykkt

Einihlíð 4  
220. Hafnarfjörður

RAFLOGN  
EINNIH-LÍÐ- SV- E- OG AFSTÖÐUMYND

KVÆÐI 100  
SK- E N4-2 PRT