


stálbiti kleddur of með 12 mm eldþolnum spónaplötum, holrymi fyllt með harðpressaðri steinull sem fest er utanum bita með því að vefja 2 mm stálvír utanum c/c 30 sm

Delli B

Mkv. 1 : 5

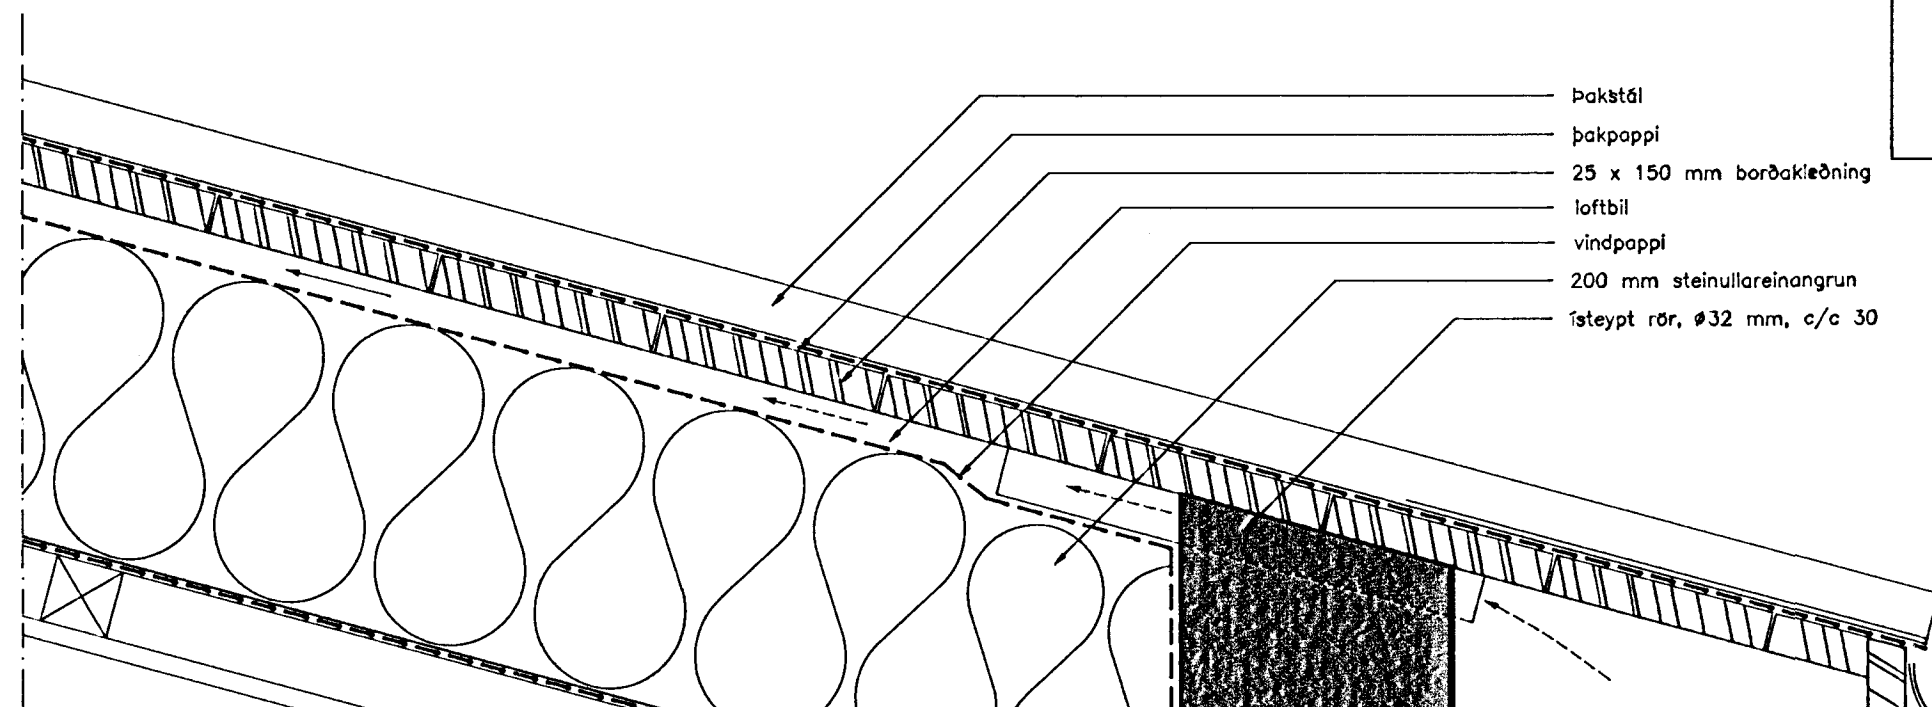

þakstál
þakpappi
25 x 150 mm borðakleðning
loftbil
vindpappi
200 mm steinullareinangrun
fastept rör, \varnothing 32 mm, c/c 30

rakaserra, 0.2 mm plastdúkur (þolplast)
loftakleðning (plötur 1 flokki 1 f bílgeymslu)
45x45 mm raflagnagrind/afréttingagrind
plasteinangrun 100 mm
múrhlúðun

\varnothing 100 mm þakrenna
 \varnothing 75 mm þakniðurfall
22 mm gagnvarin paníkkleðning

loftbil/flugnanet
gagnvarin paníkkleðning
steyptur útveggur

50 x 225 mm sperra
þakstál
vindpappi
25x150 mm borðakleðning
þakpappi
200 mm steinullareinangrun

áfella í sama lit og þakstál

22 x 110 mm gagnvarin paníkkleðning
50 x 100 mm
50 x 100 mm reim
25 x 100 mm ánegling
22 x 95 mm gagnvarin paníkkleðning

Delli A

Mkv. 1 : 5



Frágangur á þakbrún á göflum

Mkv. 1 : 5



RÁÐGJAF - HÖNNUN - EFTIRLIT
ARNÓLI 38, 108 REYKJAVÍK, Sími 568-8868, FAX 568-8878
Þorsteinn Fróðbjólfsson, Magnús Þ. Guðmundsson, byggingateknifræðingur, innanhússerfræðingur

VERK:	Einihlúð 4 Hafnarfirði
TEIKNING:	Deilimyndir Deili A og B, þakbrún á göflum
TEIKN. NR.:	401
DAGS:	15.10.96
BREYTT:	
KVARDI:	1:5
VERK NR.:	96-808
HANNAÐ:	ÞF