


GRUNNMYND EFRI HÆÐAR

MÁL 1:50

EINLÍNEMYND TÖFLUR

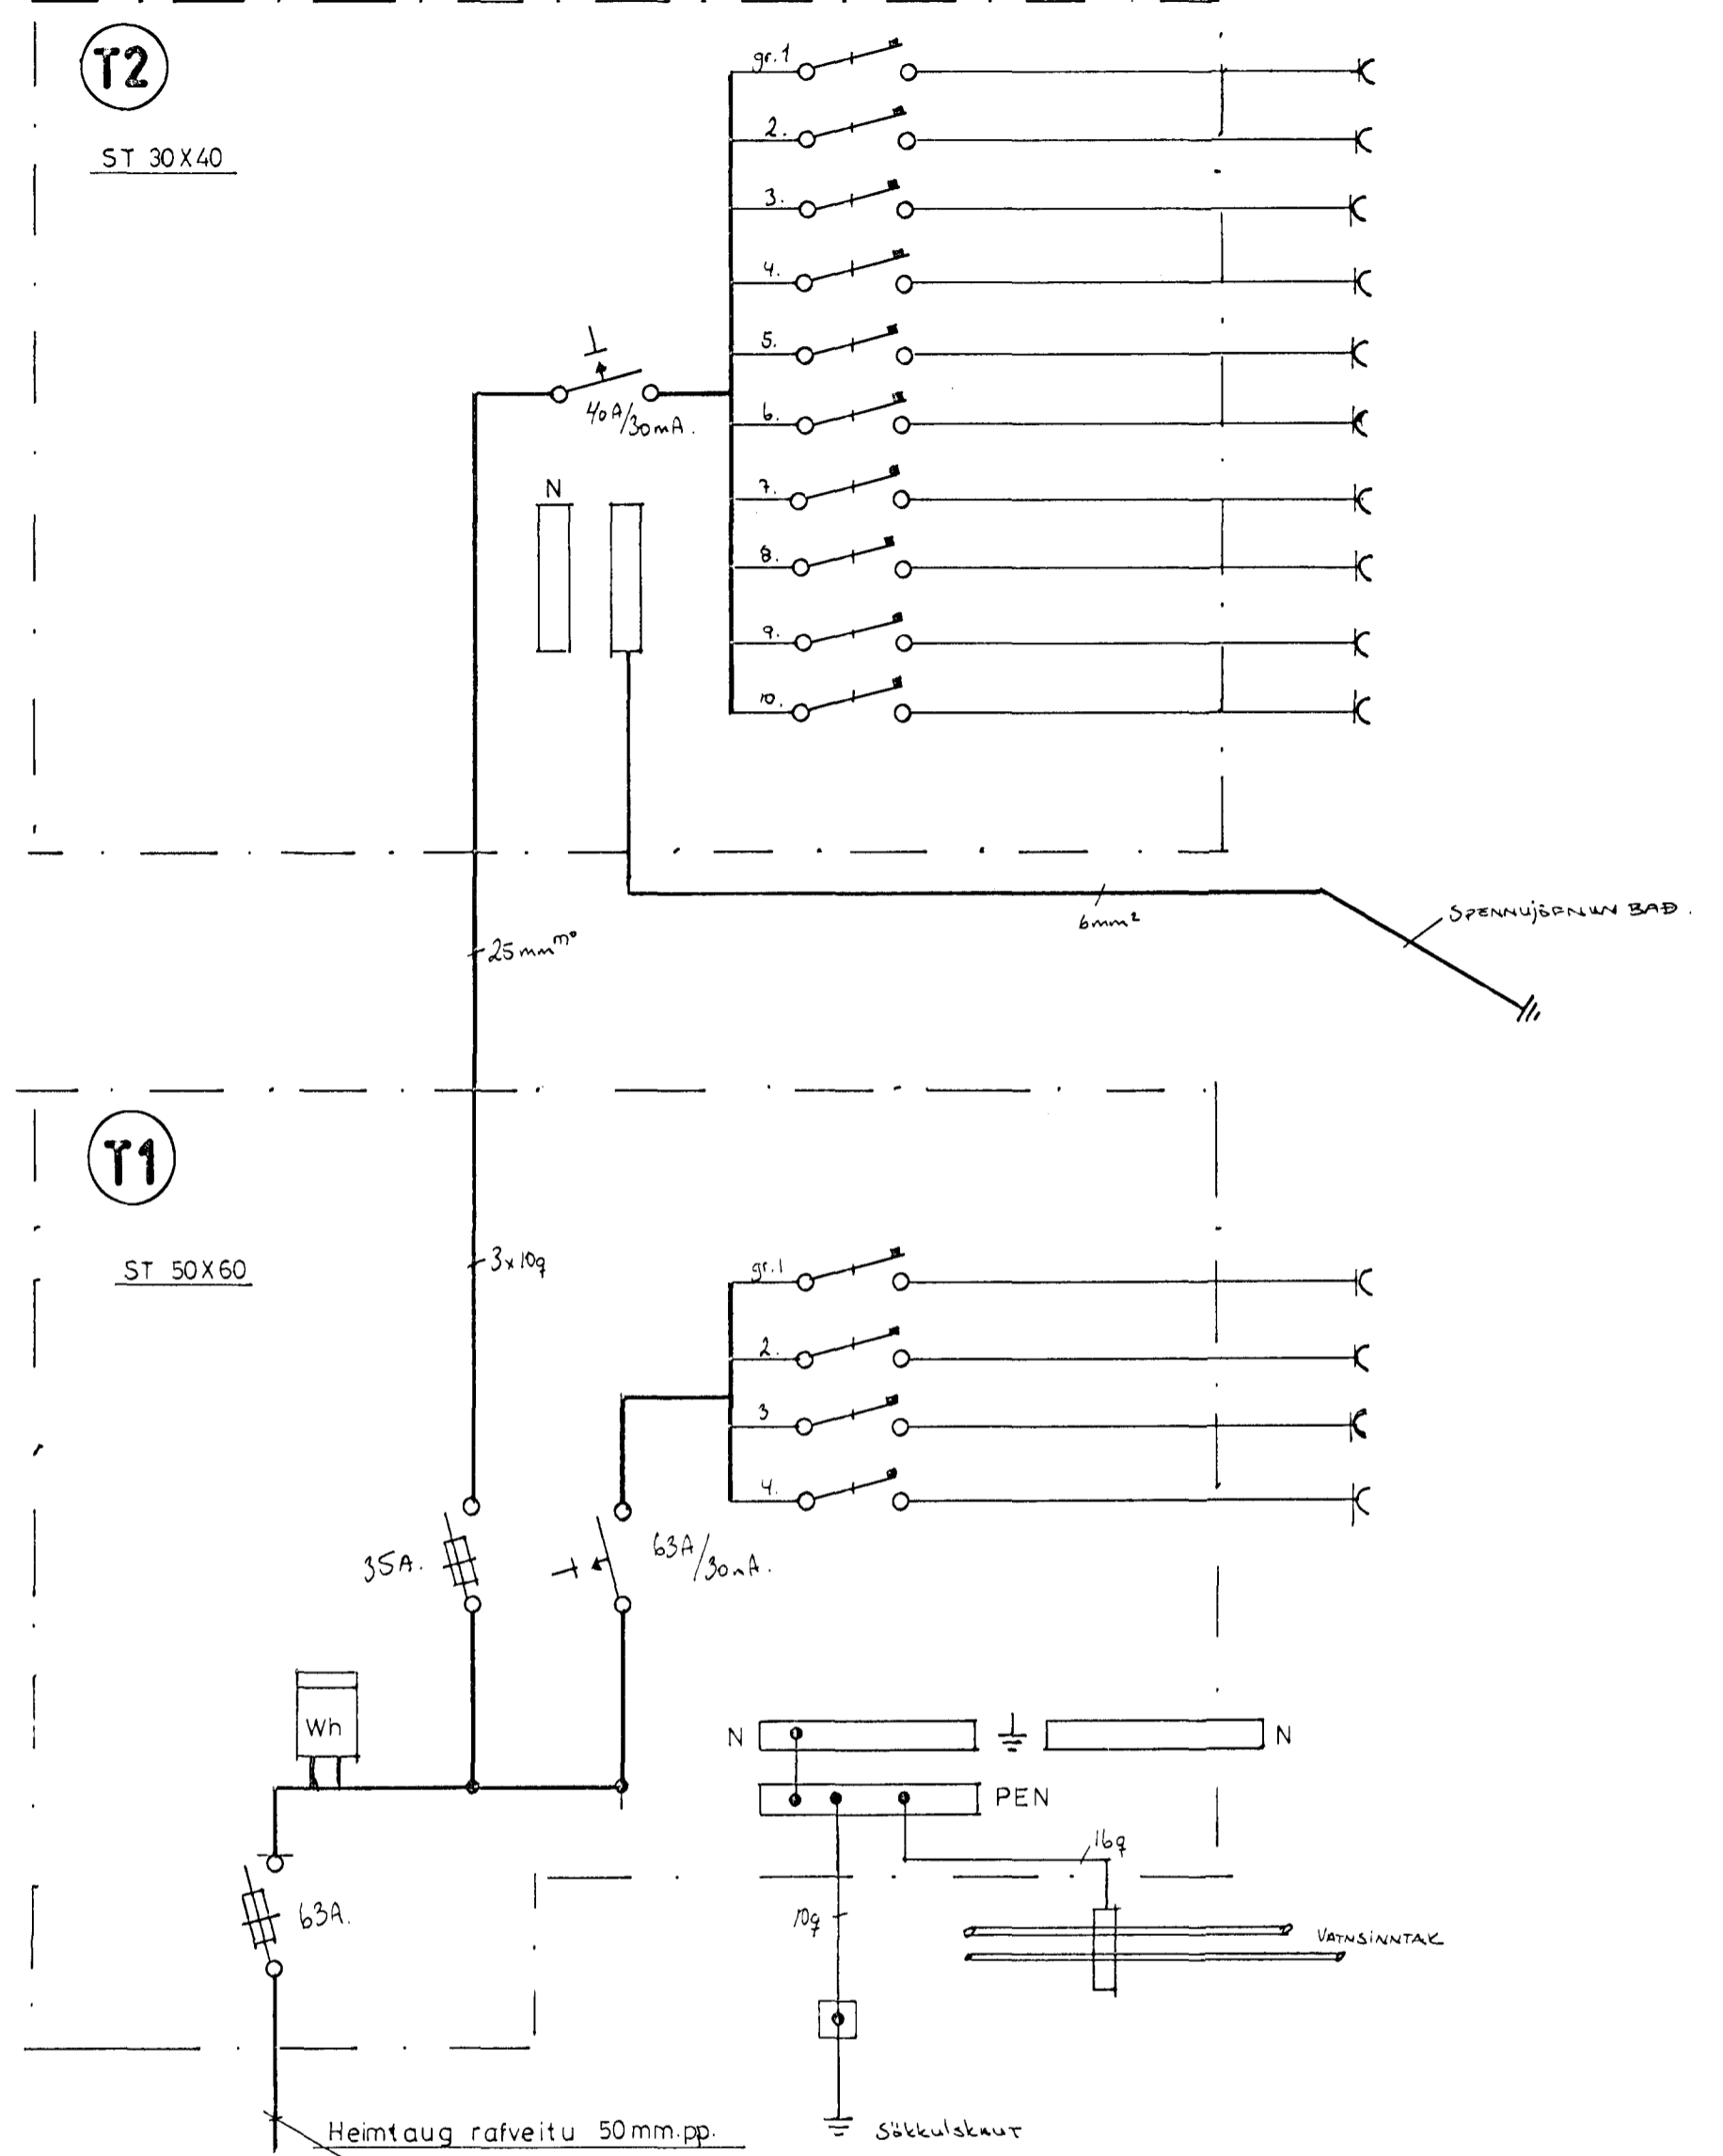

EINIHLÍÐ 5, HAFNARFIRÐI			MÁL 1:50
RAFLÖGN			DAGS. 3/9 94
HELGI KR. EIRÍKSSON RAFLAGNAHÖNNUN			BLAÐ 2 AF 2
			TEIKN.NO

Reflaganir September 1994 Alþingi la. Einilinnu. S. 688. 383