


Samþykkt á fundi bygginga-
nefndar þ. 24.8. 1994.


BYGGINGAFULLTRÚINN
Í HAFNARFIRÐI

Sigrún Halldóttir


EINIHLÍÐ 5
ÚTLIT M. 1:100

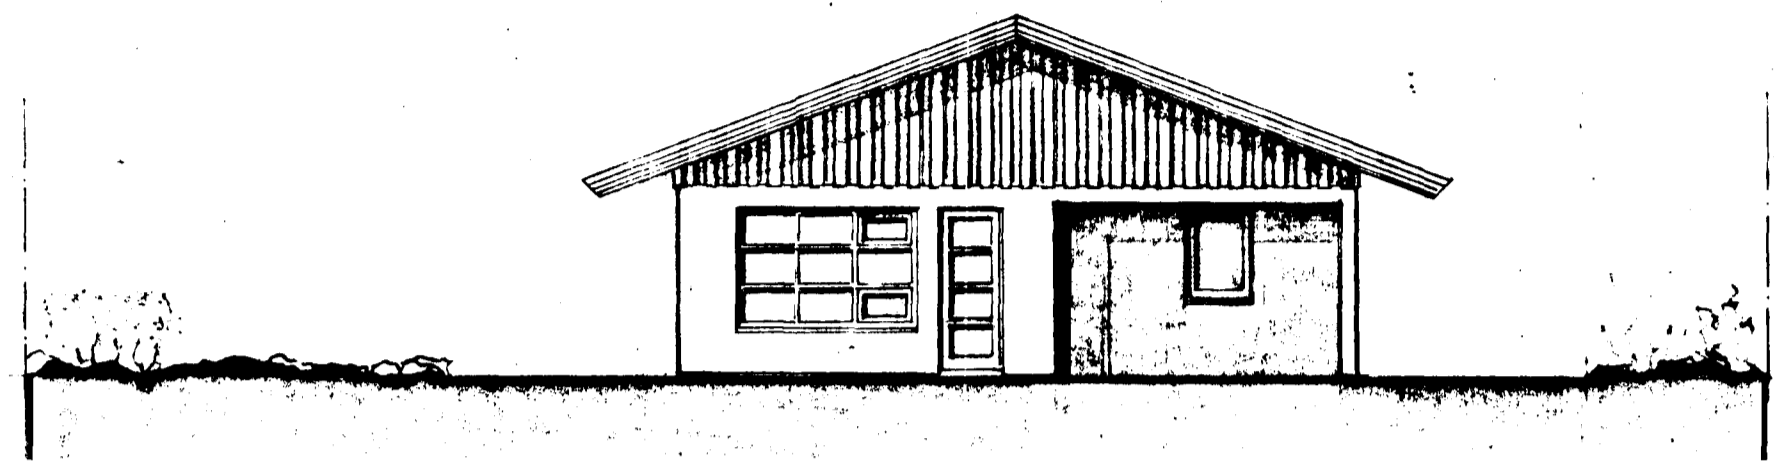


SÚDVESTUR

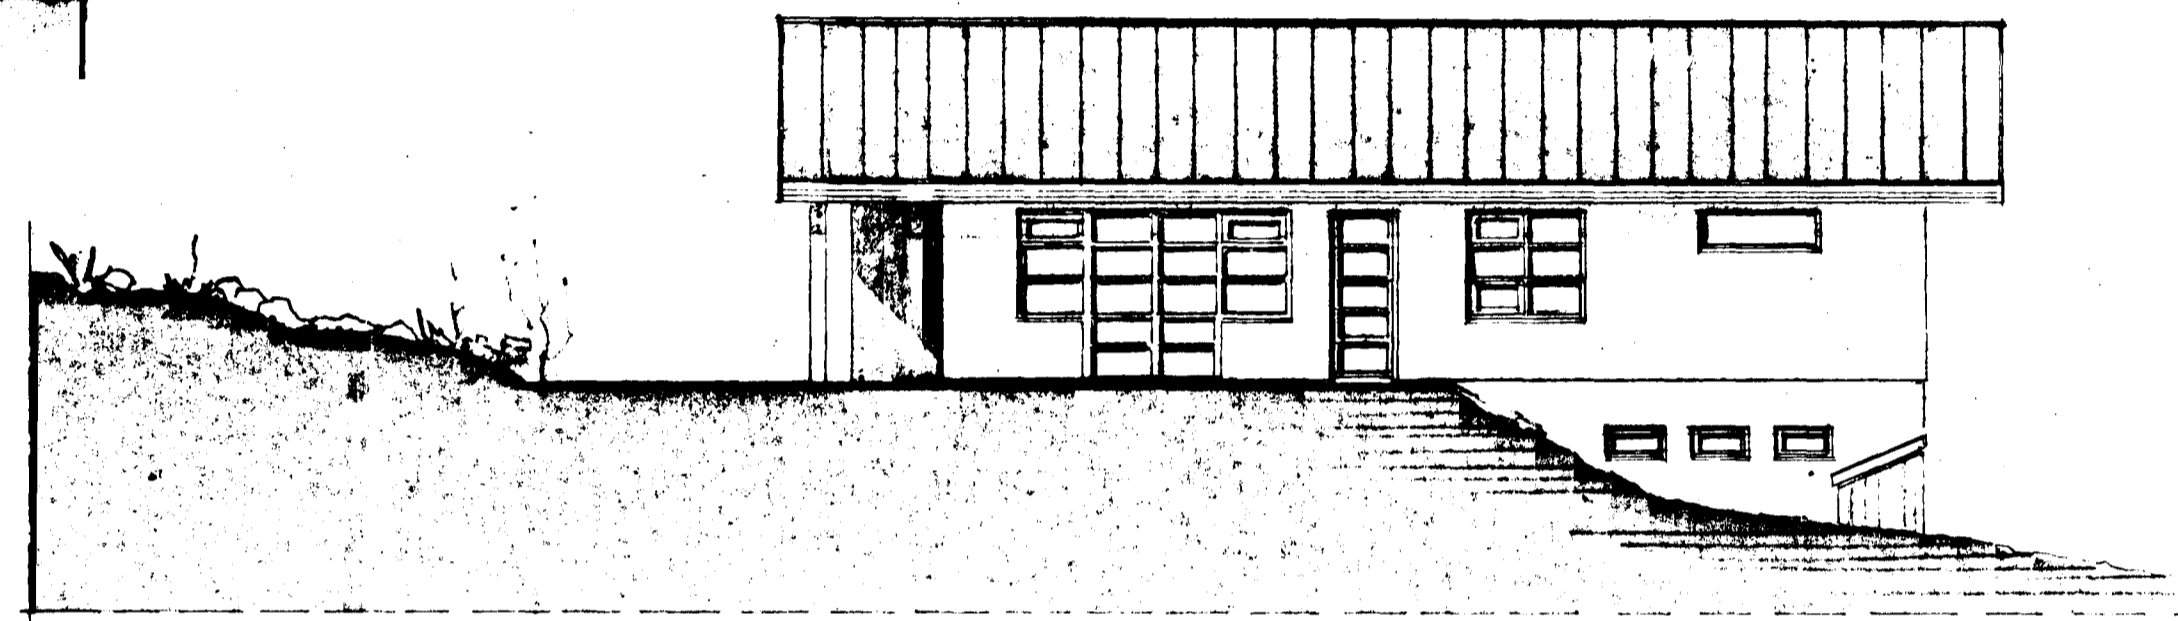

SÚDAUSTUR

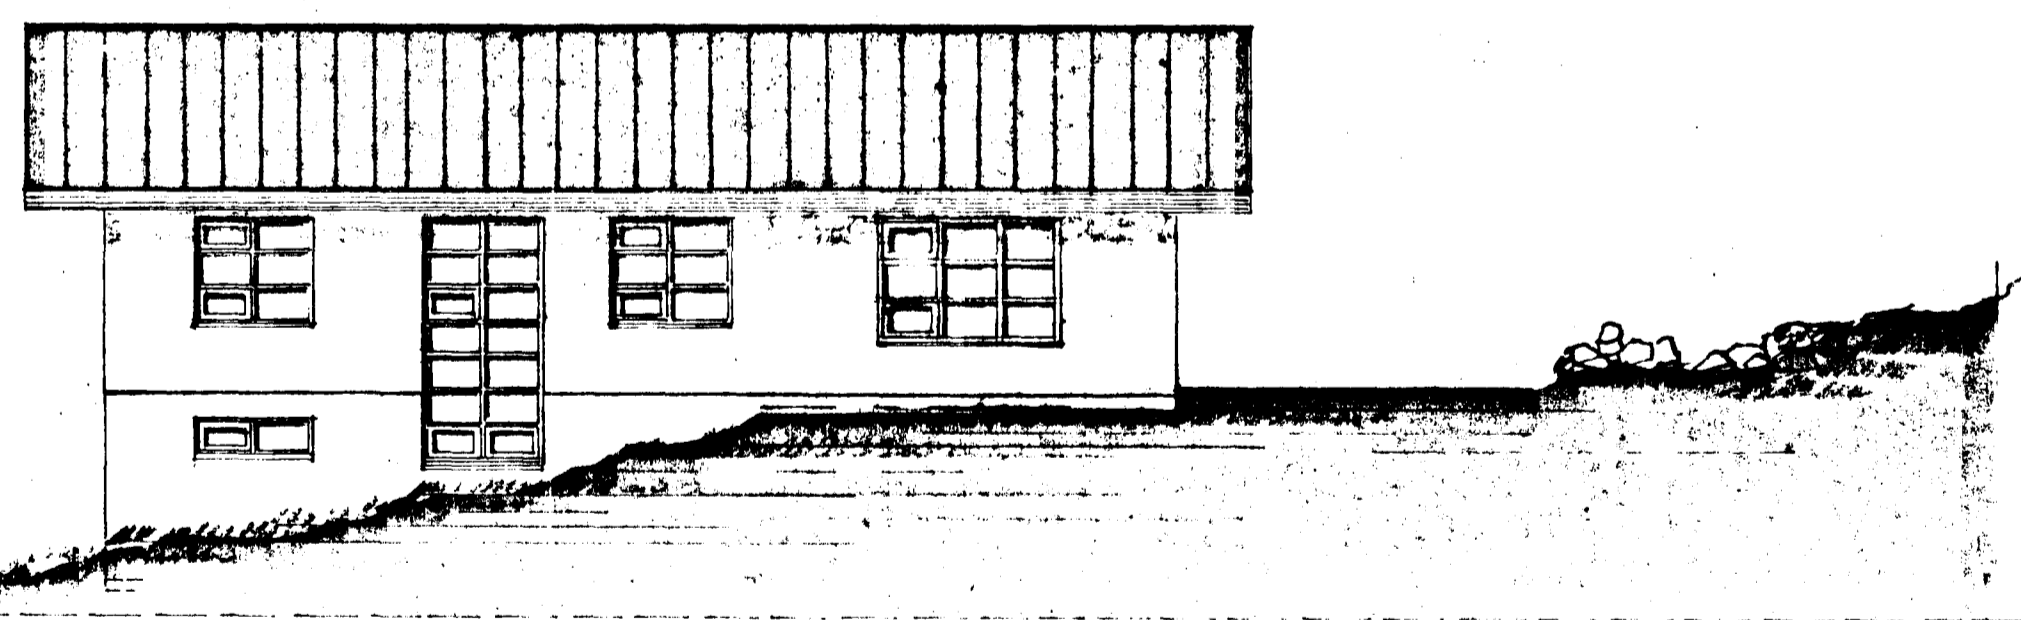

NORÐVESTUR

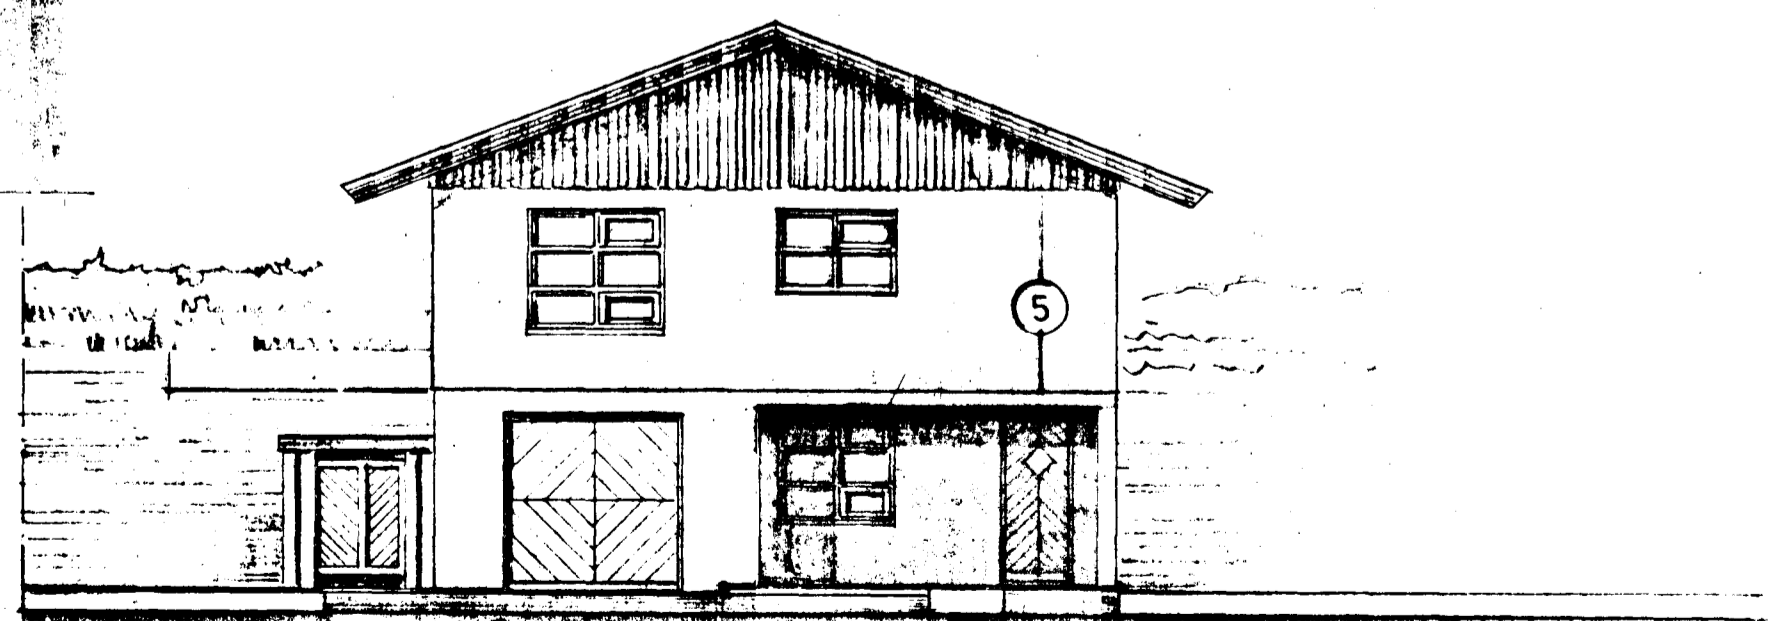

NORÐAUSTUR

LÍTLA
TEIKNISTOFAN
Reykjavíkurvegi 66, 220 Hafnarfirði

19. ág. 1994 *Ólafur Þorvaldsson ARK.EM.*