

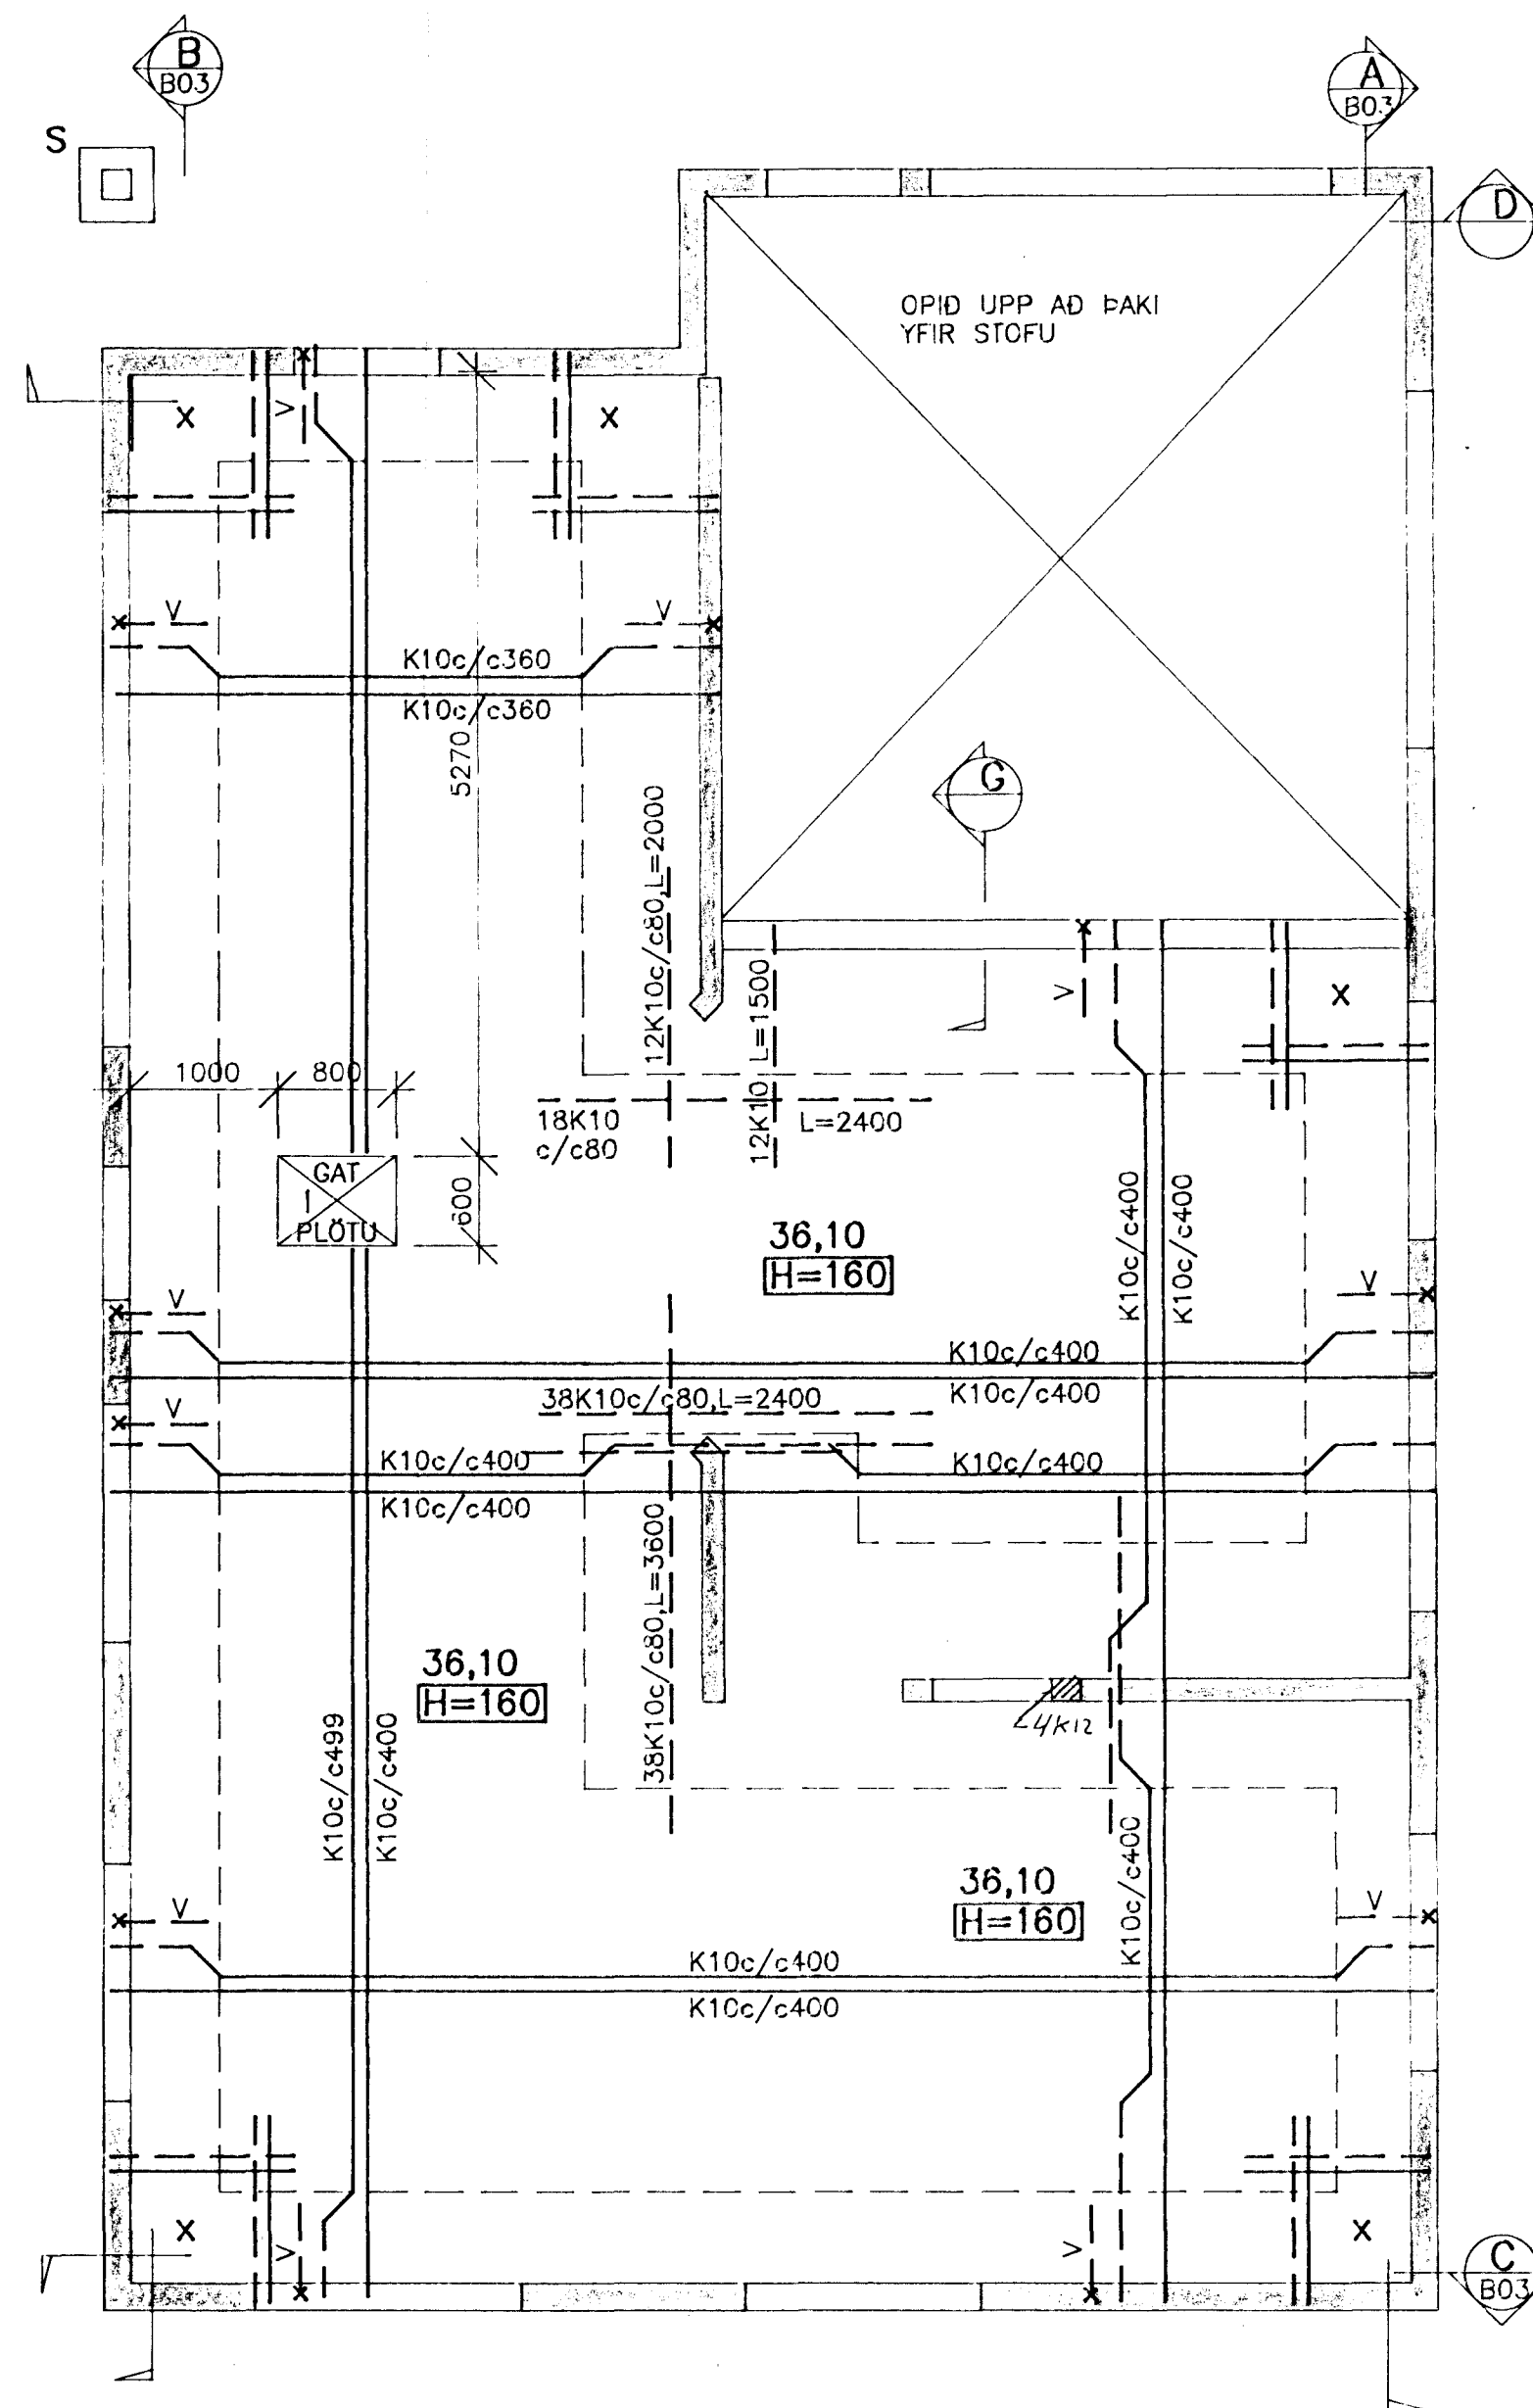


GRUNNMYND 1:50

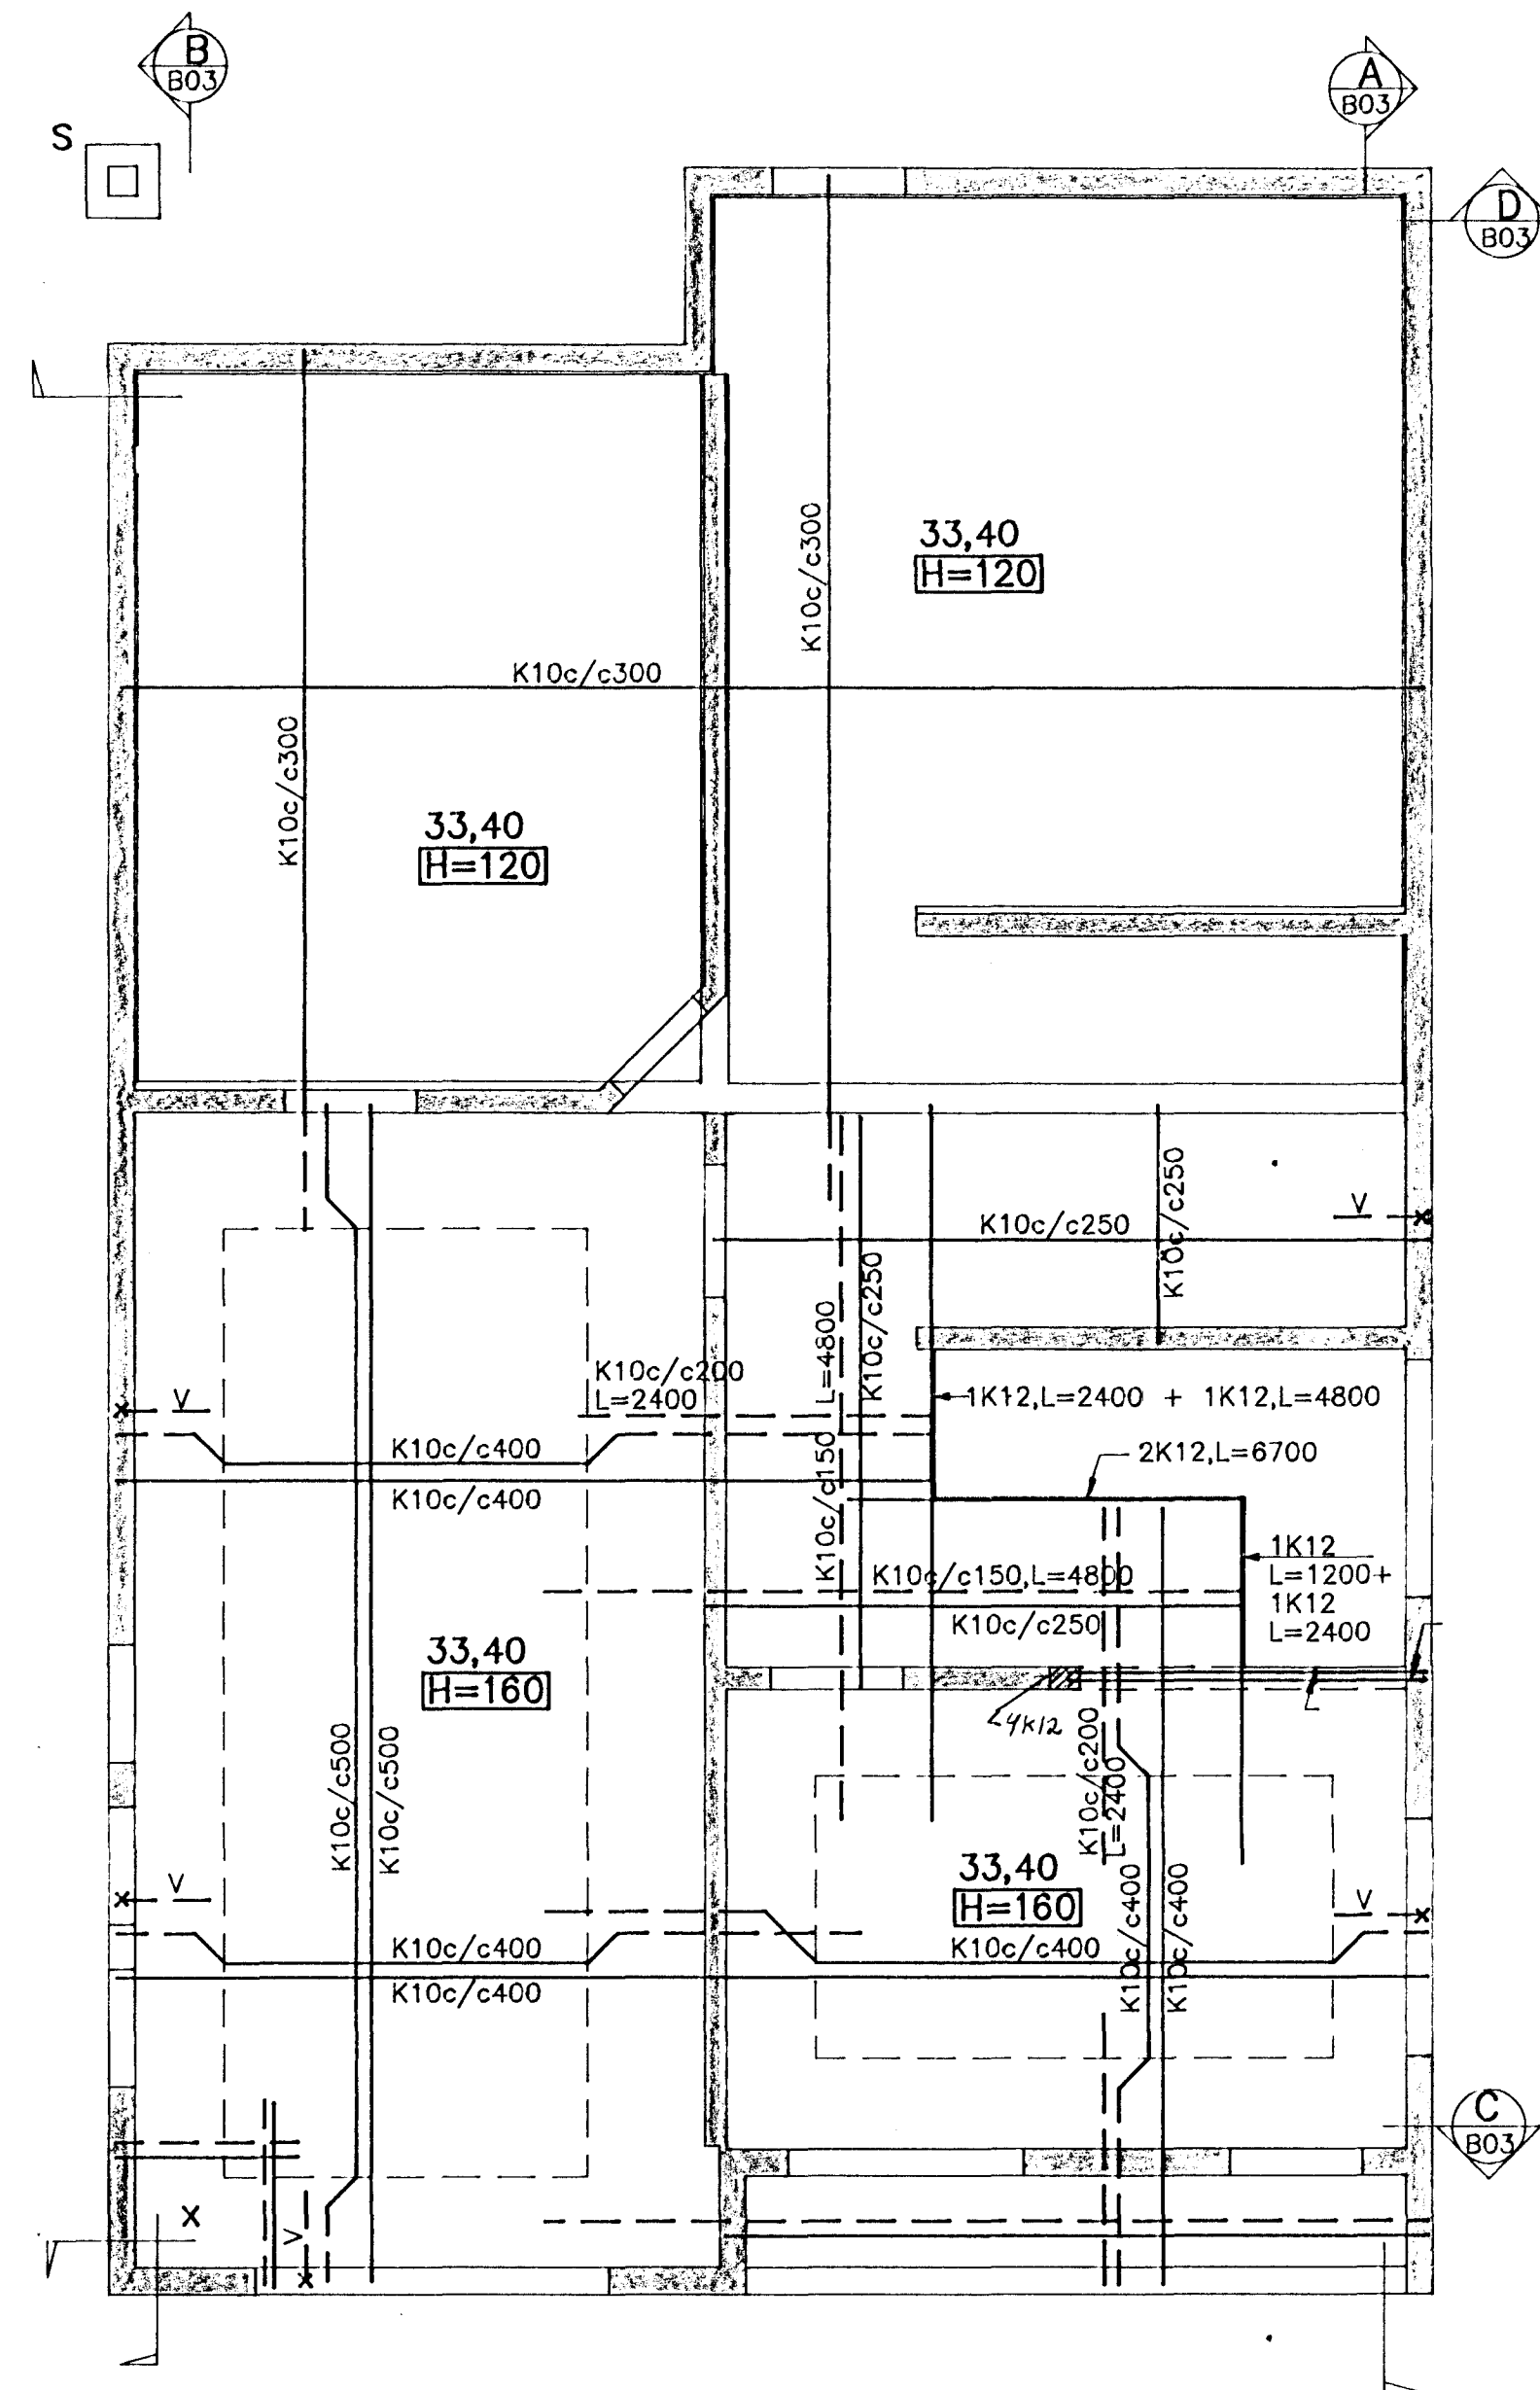

SNID 1:20

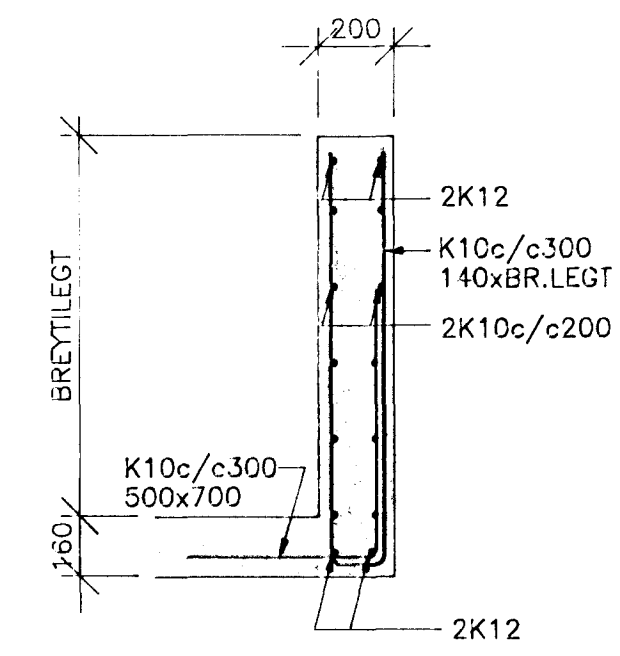


SKÝRINGAR

BENDING Í INNVEGGI: NET Í MIÐJUM VEGGI, K10 c/e 300


X : MERKIR IVÓFALLT NET 4 x 5 K10 c/e 200, L = 1200

V : MERKIR VINKIL K 10 c/e 300, L = 600 x 600. YFIR GLUGGUM ER VINKILL K 10 c/e 300, L = 120 x 330 x 600. SJÁ SNID H A TEIKN. NR. 9431-B03-A.

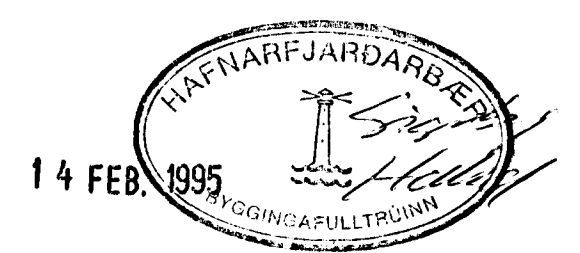

TILVÍSUN

ALMENNAR SKÝRINGAR SJÁ TEIKN. NR. 9431-B01

EINIHLÍÐ 5, HAFNARFIRÐI	BURDARVIRKI PLÖTUR GRUNNMYNDIR OG SNID
 <p>VERKFRÆÐISTOFA STEFÁNS & BJÖRNS BÍJARHRAUNI 20 + 220 HAFNARFJÖRDUR SMÍ 91-651340 • FAK 31651341 KÍL 610168-1419</p>	<p>Hannað: BG Teiknað: BG Yfirfarið:</p> <p>Máli: 1:50, 1:20 Samþykkt: <i>[Signature]</i></p> <p>Dagur: 20. Úp. 1994 Nr.: 9431-B02-A</p>