

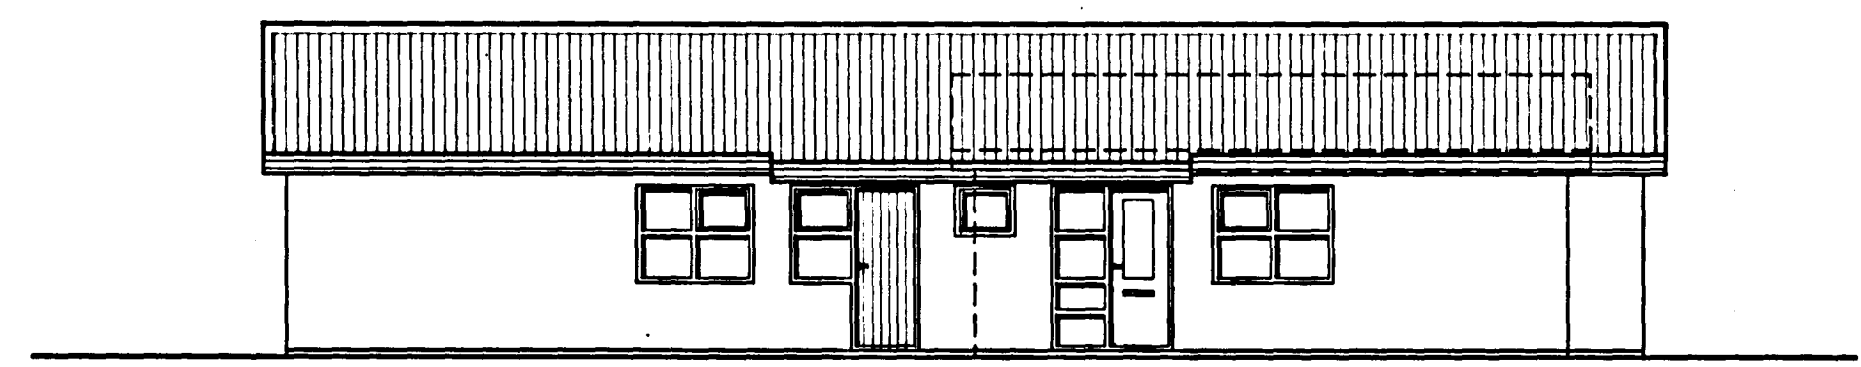
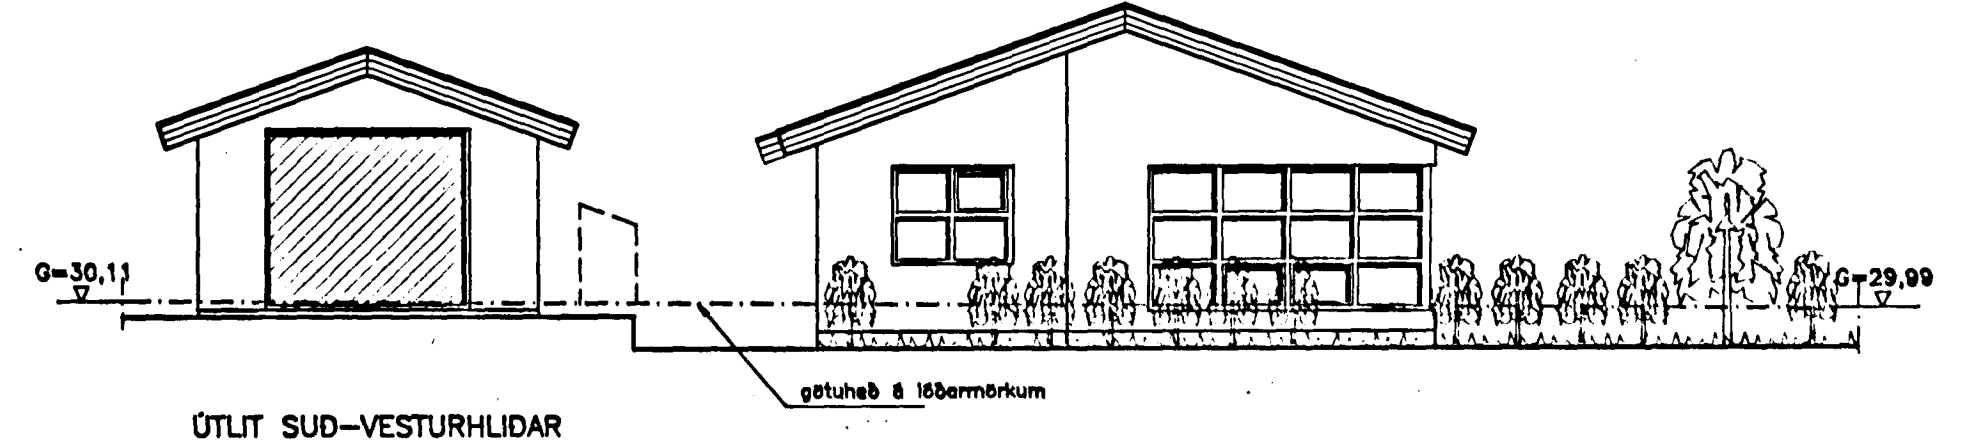
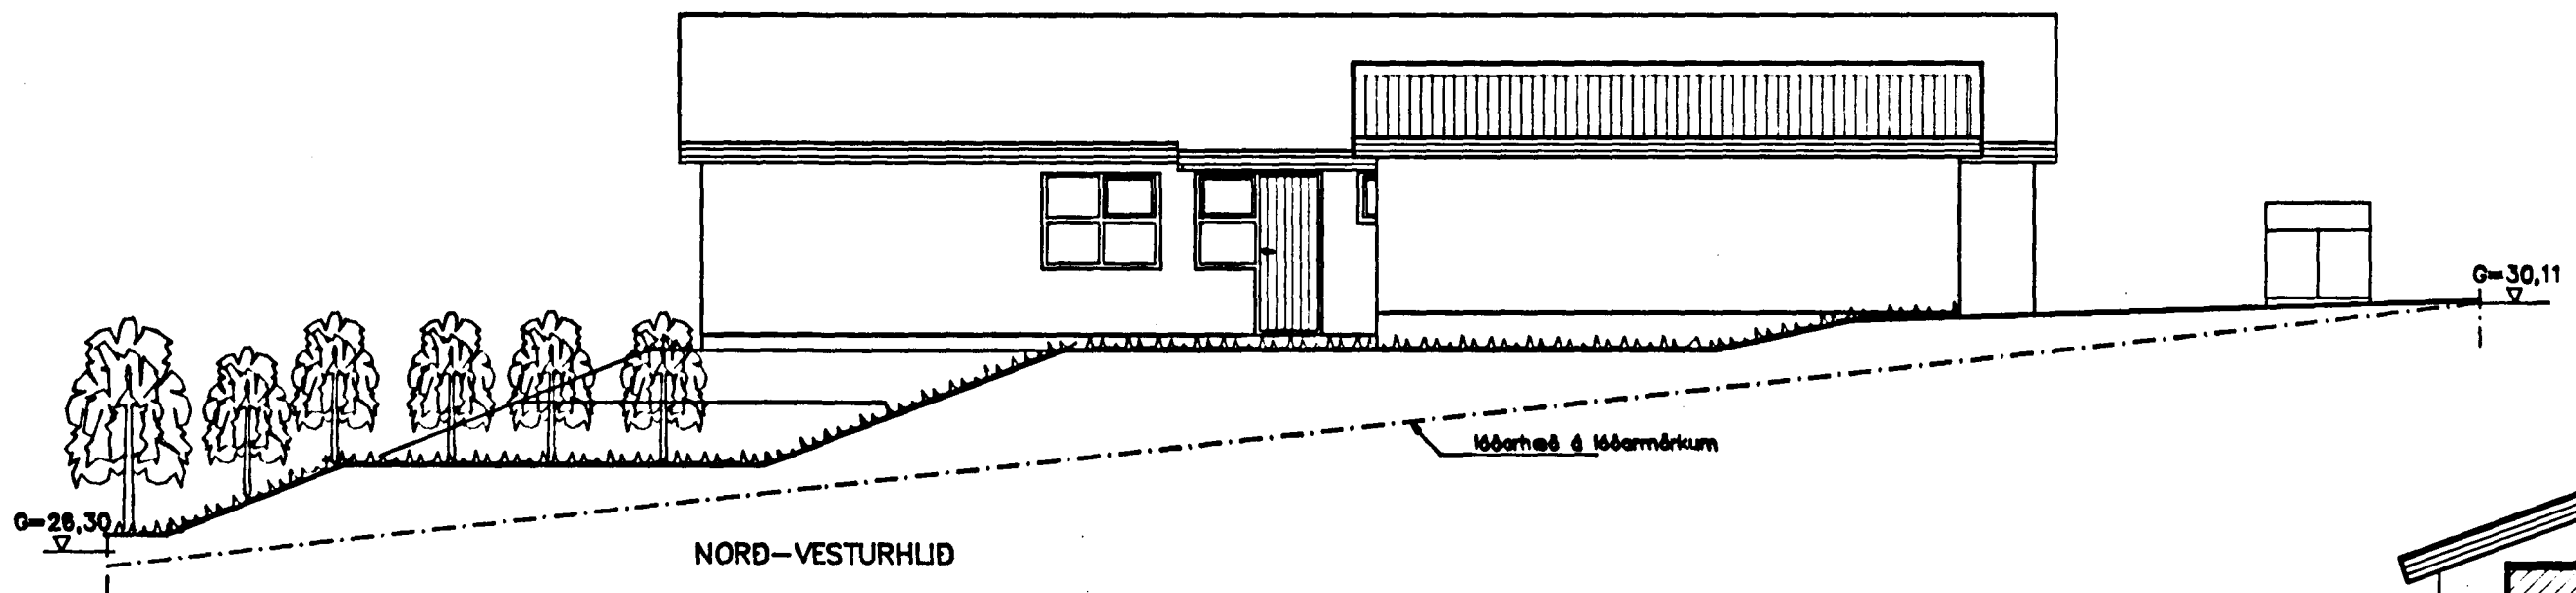
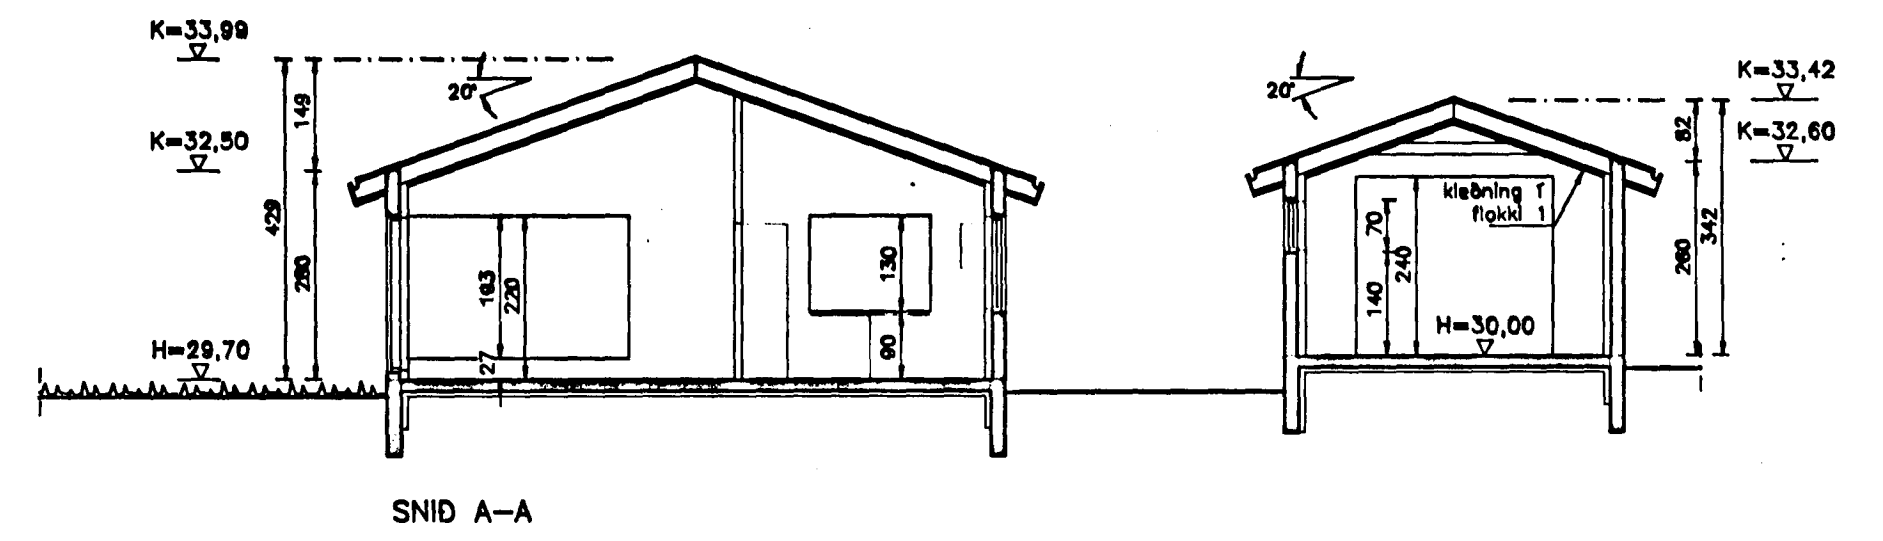


Samþykkt & fundi
bygginganefndar þann
13 NOV. 1996
Byggingafultrúinn í Hafnarfirði
Erlendur Hjálmarsson

14/97 Samp. af einangra hús
af star og klóða BF

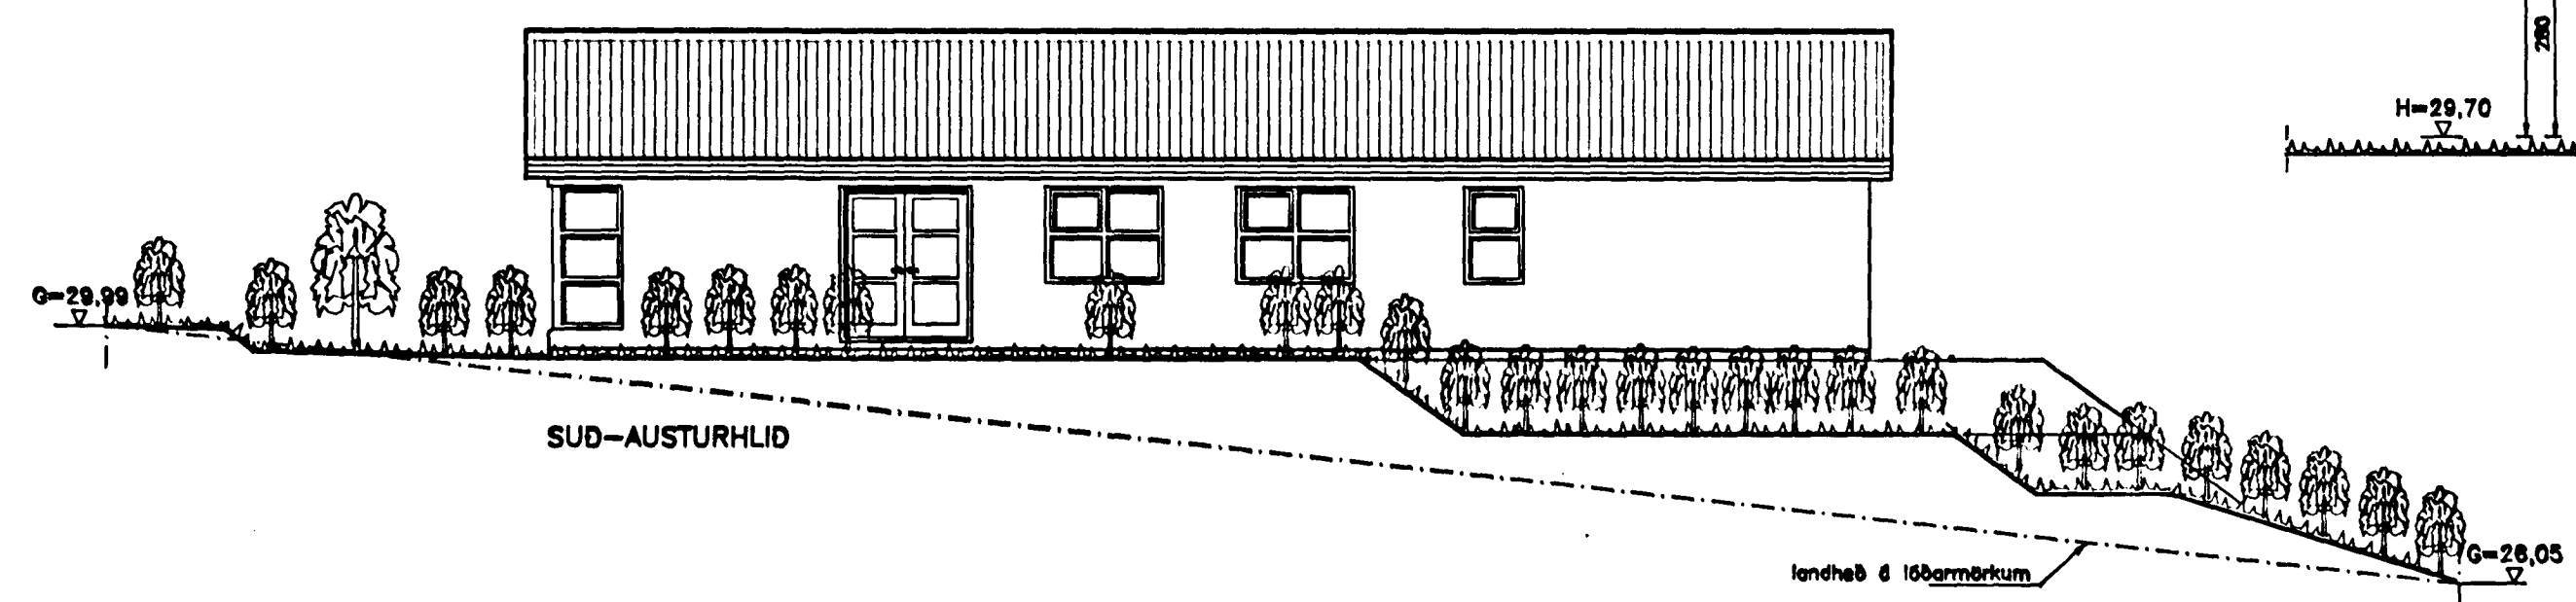

NORD-VESTURHLID (án bligymalu)

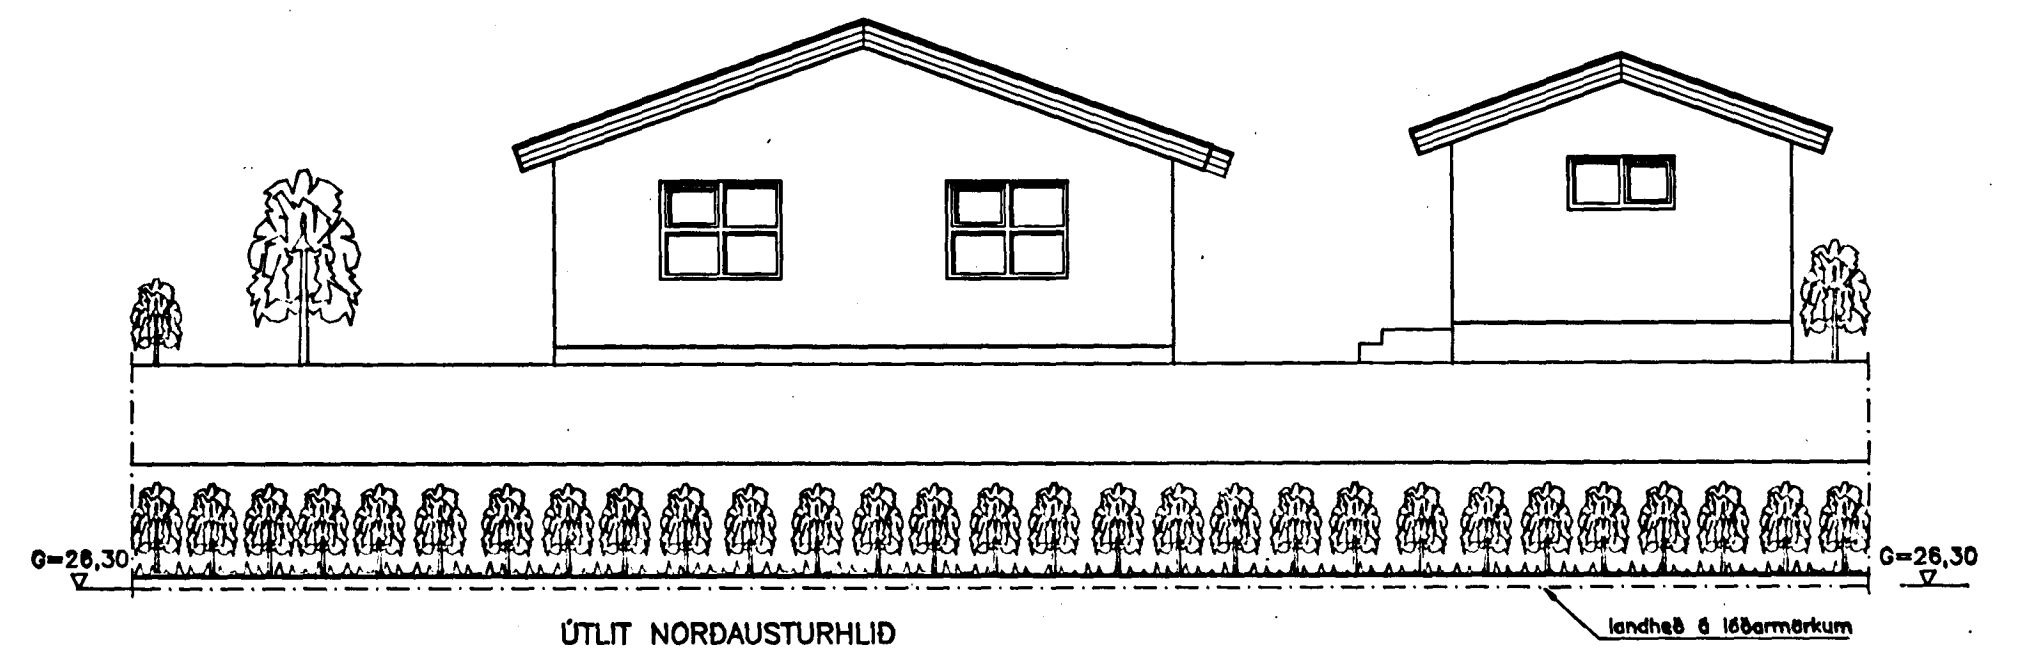

SNID A-A

**TEIKNISTOFAN
TORGIÐ**
RÁÐGJÖF - HÖNNUN - EFTIRLIT
ARNÓLI 34, 108 REYKJAVÍK, SMÍ 566-8668, FAK 566-8676
Höfundur: Friðbjörg, Magnús Þ. Guðmundsson, Byggingafræðingur, Innviðarstíft.

Róaldur Stefánsson

| | |
|-------------|---------------------------|
| VERK: | Einhúsið 6 Hafnarfirði |
| TEIKNING: | Útlitamyndir og snið |
| TEIKN. NR.: | 102 |
| DAGS: | 10.10.96. |
| BREYTT: | A |
| KVARDI: | 1 : 100 |
| VERK NR.: | 98-808 HANNAÐ: BF |

A: 10.11.98. Góðfrétt hús og bligymalu hekkabur um 20 sm.