


GRUNNMYND
MKV. 1:100

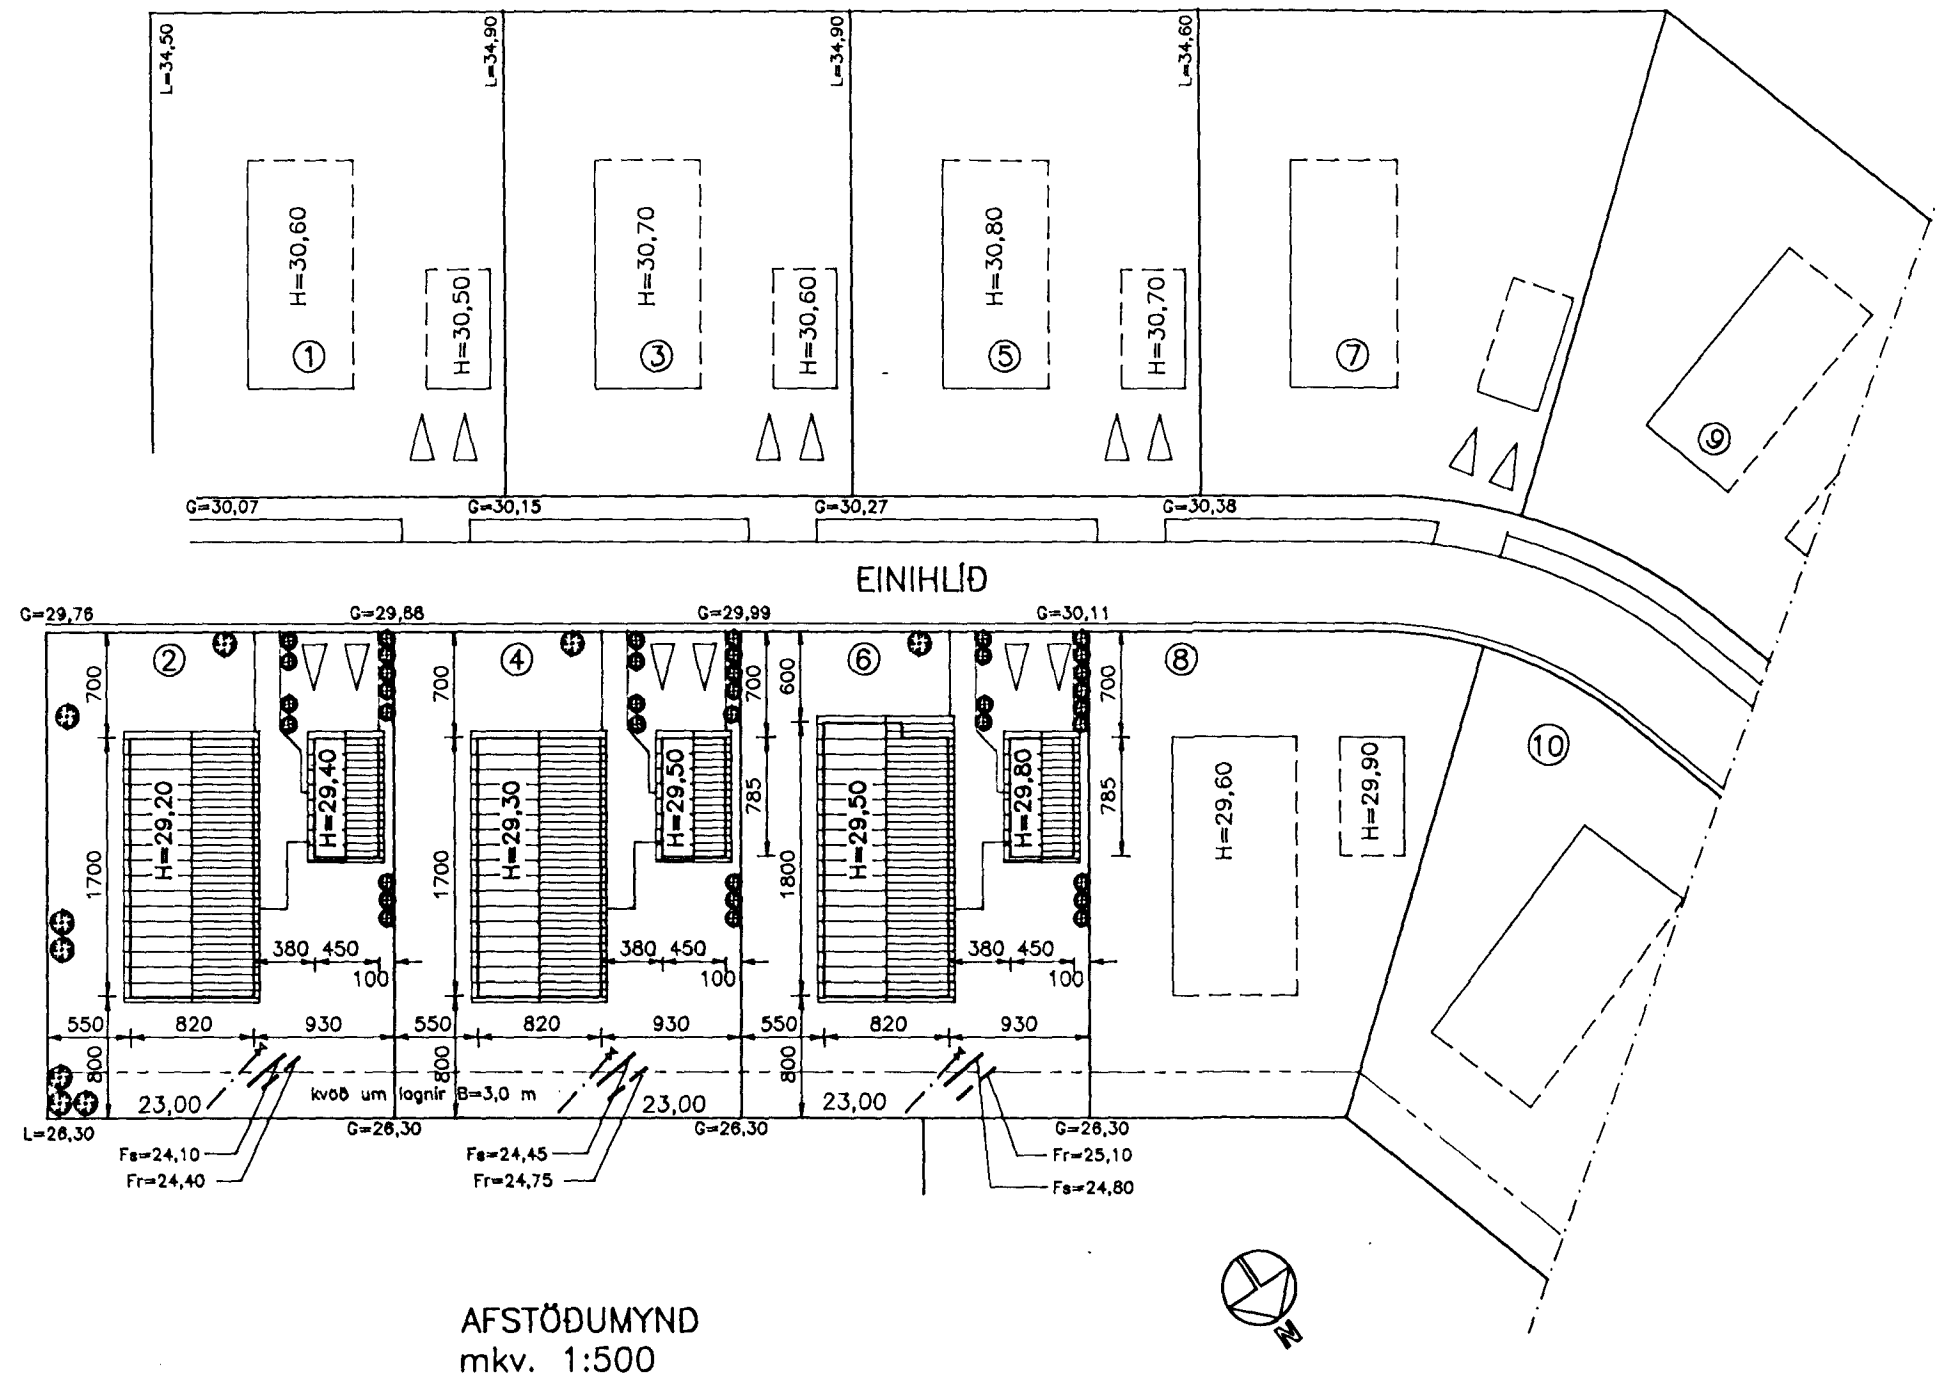

AFSTÖÐUMYND
mkv. 1:500

Kólnunartölur:

Útveggir:	K=0,32	W/m ² C
Gluggar:	K=2,9	-
Þak:	K=0,21	-
Gólf:(vegð meðaltal)	K=0,32	-

Stærðir:

bílgæmsla:	35,32 m ²	108,30 m ³
Þúðarhúsi:	144,28	511,47
alls:	179,60 m ²	617,77 m ³
lóðarstærð:	736 m ²	
nýting:	0,244	

Byggingarlýsing:

Sökkjar og botnplata er staðsteypt.
Útveggir eru staðsteyptir.
Þakviðir eru úr timbri.
Gluggar, hurðir og þakbrúnir eru úr gagnfúanörðu timbri.
Á þaki er þakstál í ljósum lit.
Útveggir og gluggar er málað í ljósum lit.
Þak er einangrað með 200 mm steinullareinangrun.
Útveggir eru einangraðir með 100 mm plastiinangrun.
Undir botnplötu og niður með sökkjum er einangrað með 75 mm plast-/steinullareinangrun.

☒ Reykskjarni

Byggingafulltrúi Hafnarfjarðar
Algreitt þann
04 NOV. 1996
Sigurbjartur Halldórsson

**TEIKNISTOFAN
TORGIÐ**
RÁÐGJÖF - HÖNNUN - EFTIRLIT
ARNÓLI 36, 108 REYKJAVÍK, Sími 566-8866, FAX 566-8878
Þorsteinn Friðbjörnsson, byggingateknifræðingur
Meyrinda S. Döðmundsdóttir, innviðsæðisráðgjafi

VERK:	Einihlíð 6 Hafnarfirði
TEIKNING:	Grunnmynd, afstöðumynd
TEIKN. NR.:	101
DAGS:	10.10.96.
BREYTT:	A
KVARDI:	1:100/500
VERK NR.:	96-809
HANNAÐ:	PF

A: 30.10.96. Einangrun útvegga breytt,
nú einangrað að utanverðu.