


AFSTÖÐAMMUND 1:500

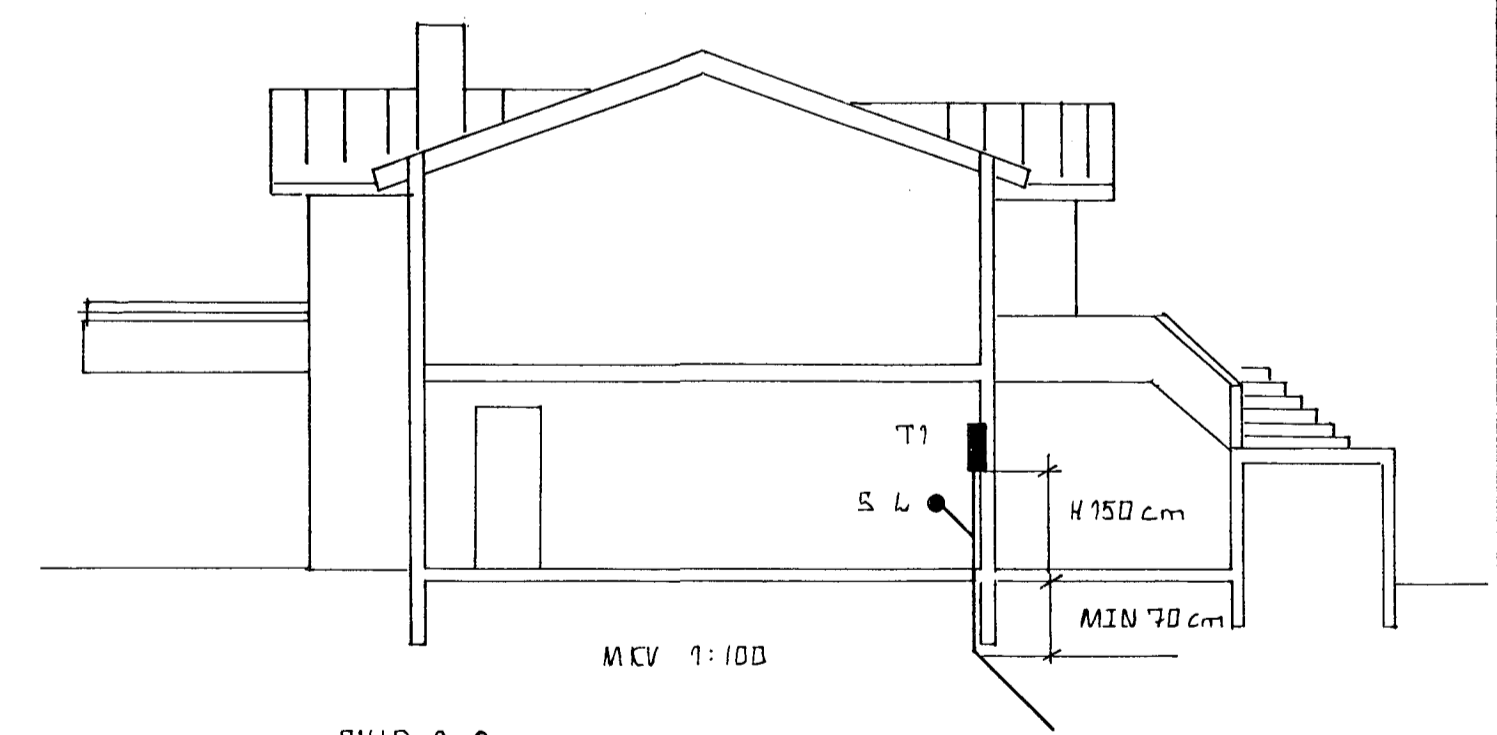

SVIÐ A-A

RÖR NAÐ LÍTFYRIR LÓÐAMÖRK

RAFMAGN 50mm 25mm
 SJMI 50mm
 LÖFTNET 50mm

3429 rafm1.DWG / 1=1 A2

RAFMAGN			
HANNAÐ	INGI Ó INGASON		
TEIKNAD	SAMÞYKKT	EINIHLÍÐ 7	
YFIRFARIÐ	VERK	HAFNARFJÓRÐUR	DAGS.