




Samþykkt þann
 03 JUNI 1997
 Byggingafulltrúinn í Hafnarfirði
 Erlendur Hjálmarsson

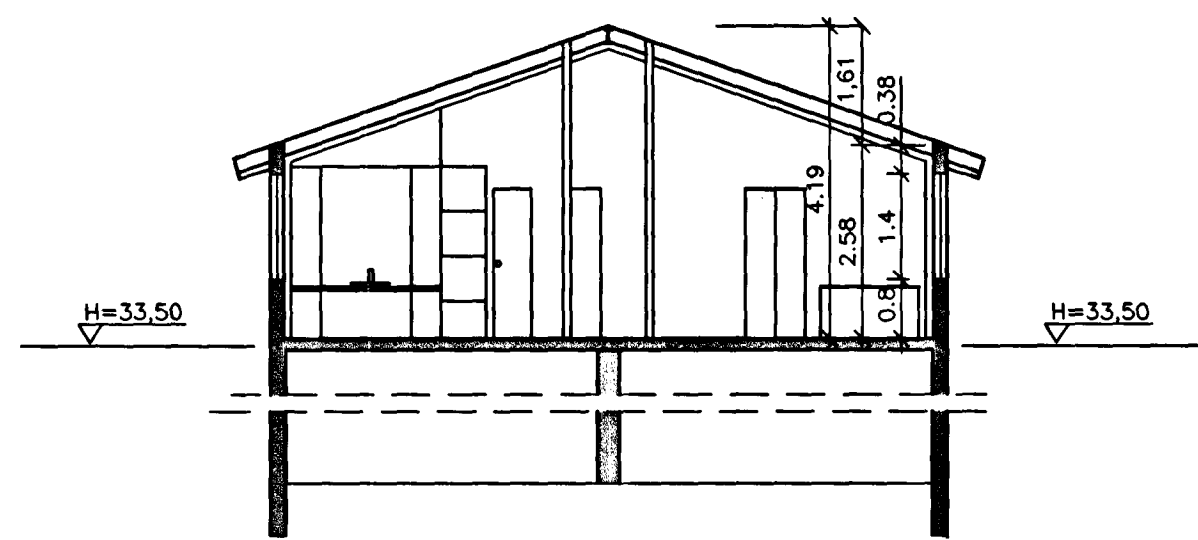


SNID A-A

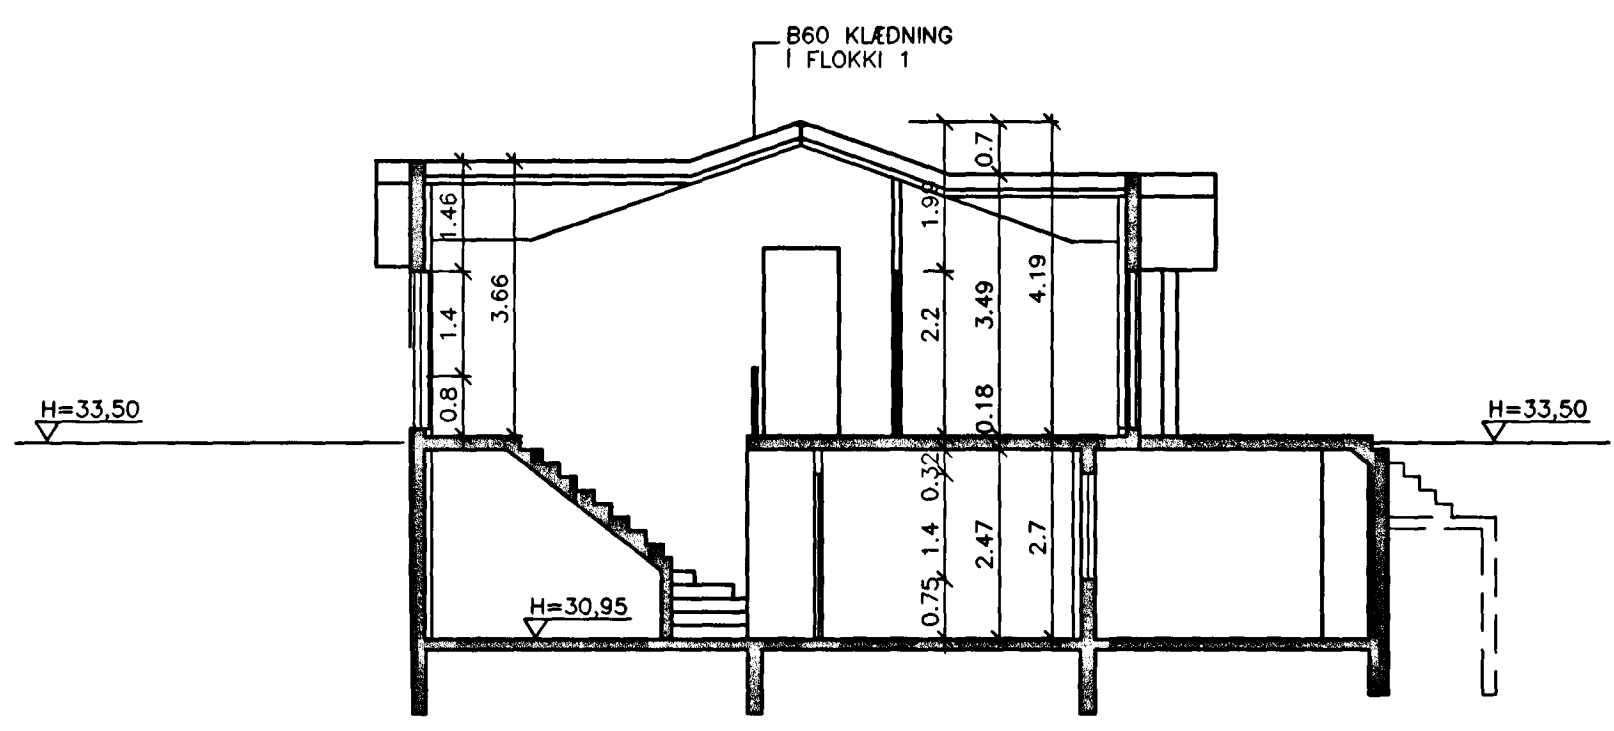

SNID B-B

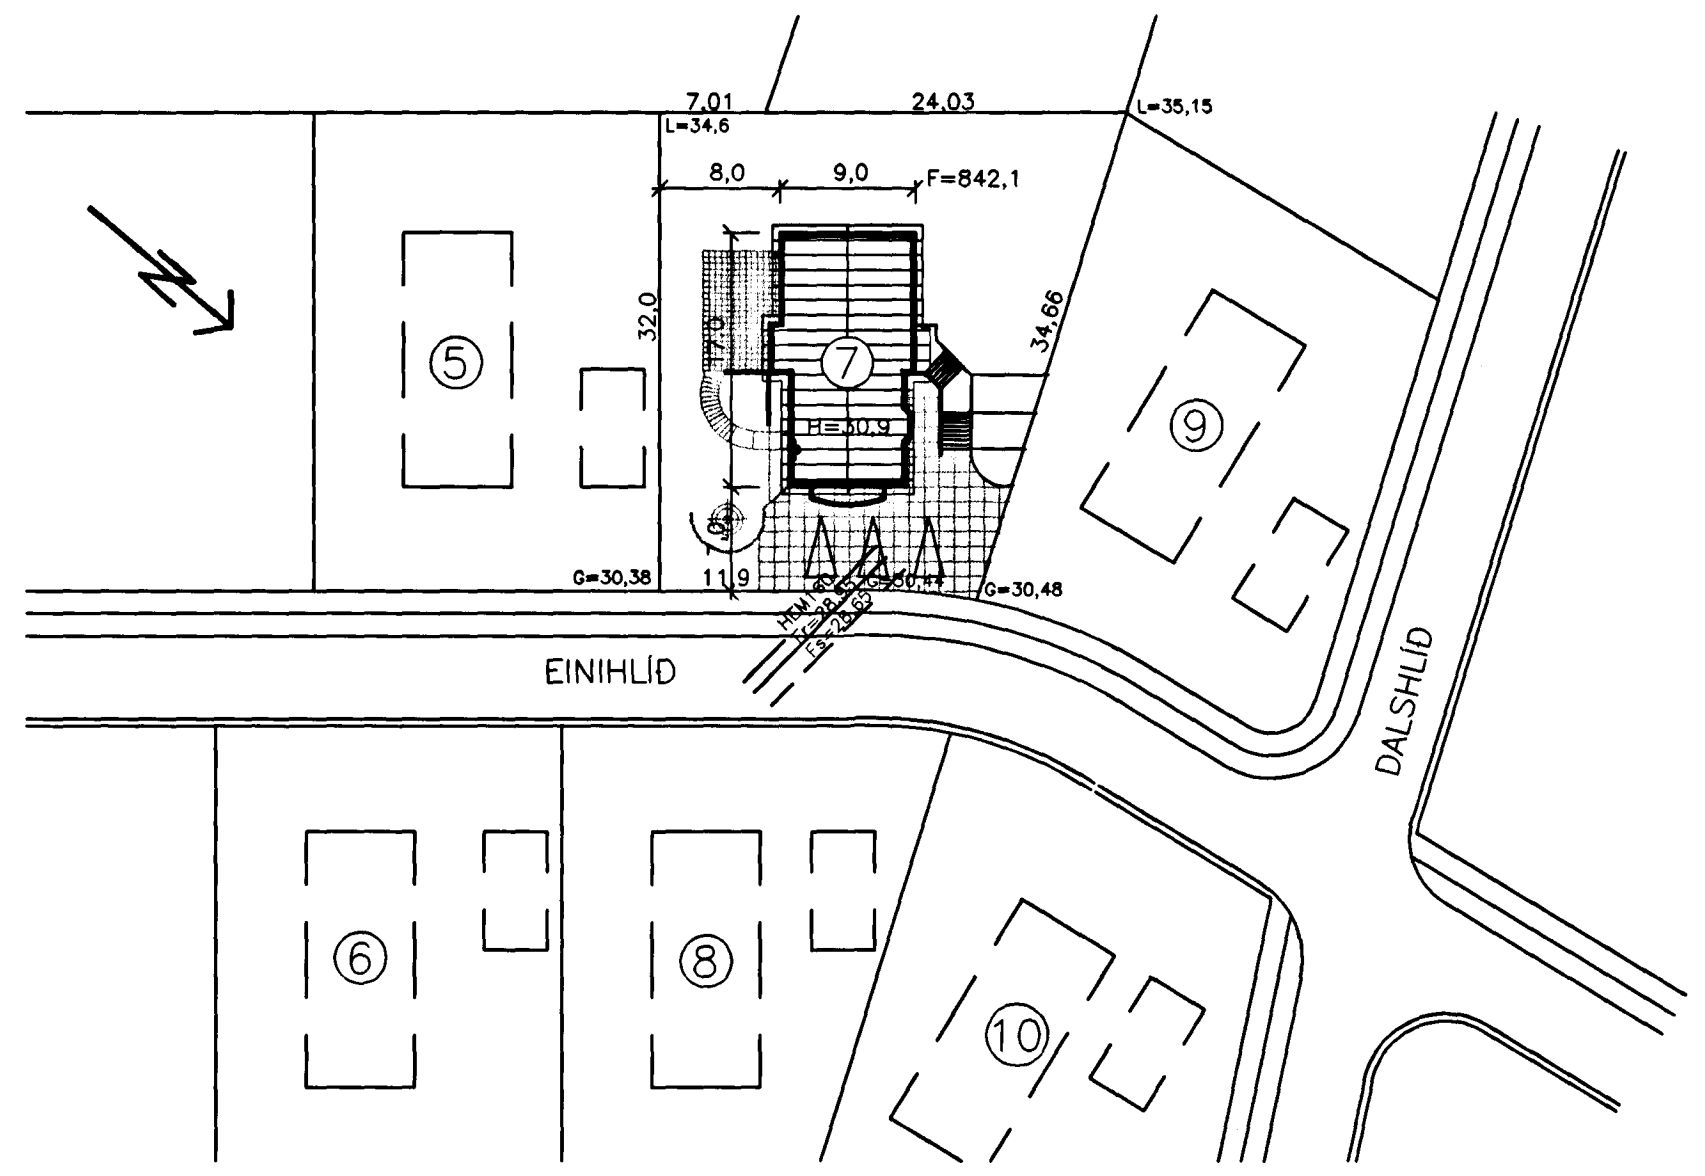

AFSTÖÐUMYND 1:500

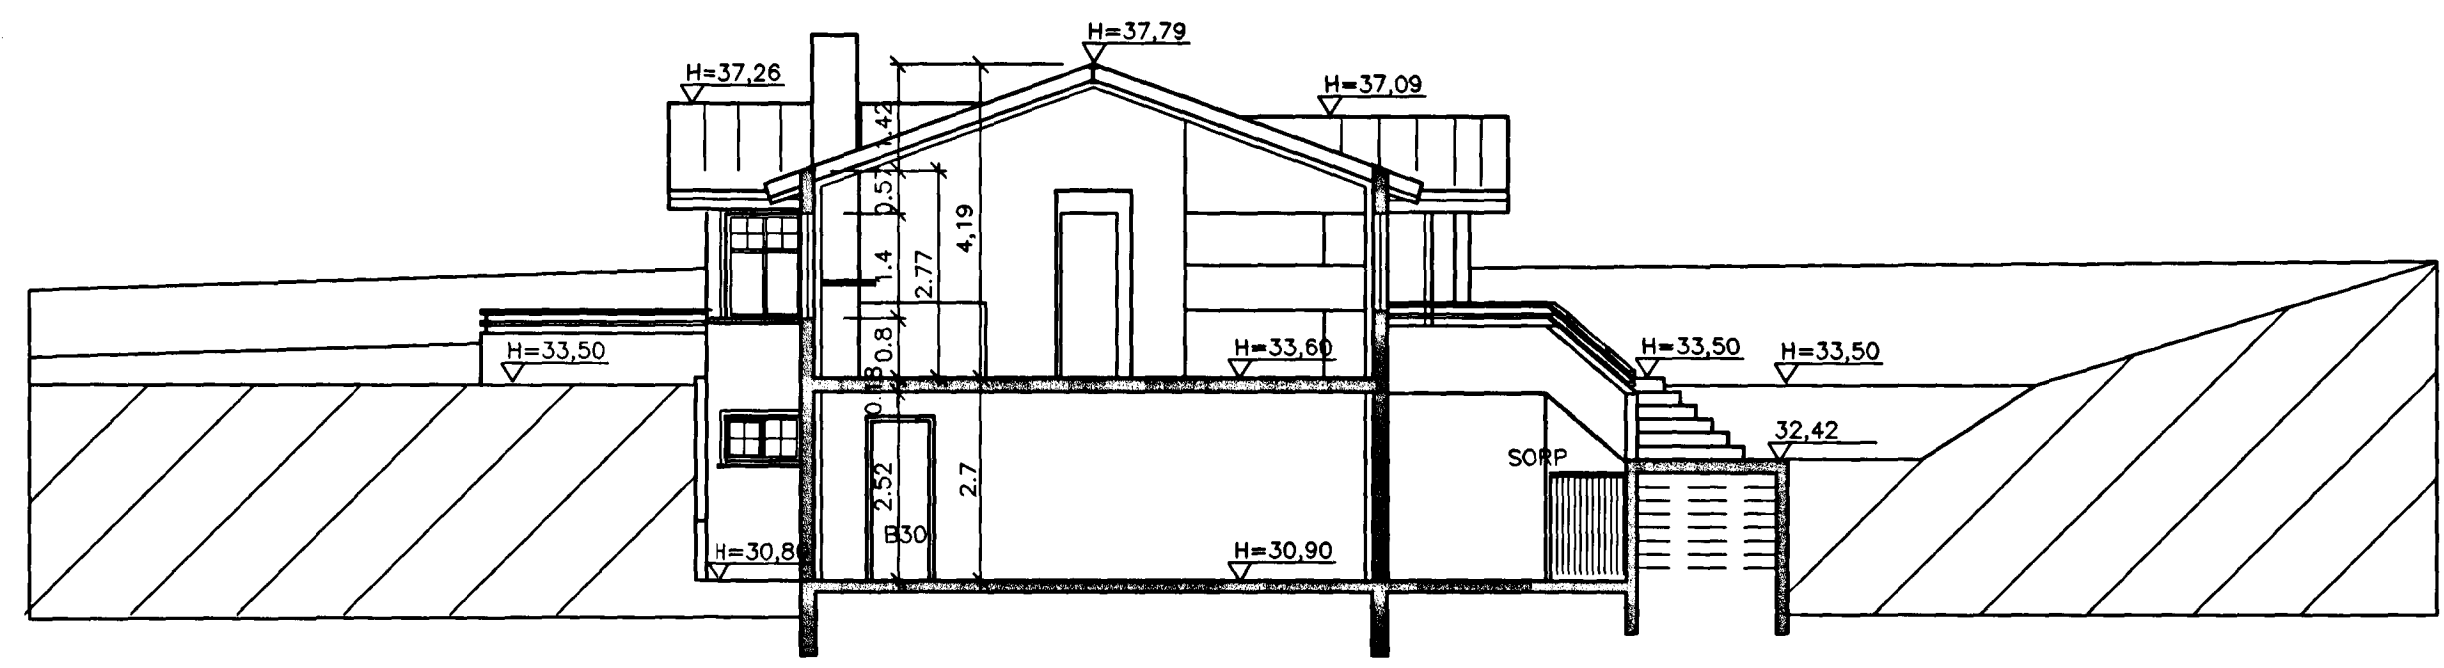

SNID C-C

SKÝRINGAR
 ÖLL MÁL ERU Í METRUM

Jón Bergsson

HANNAÐ	JÓN BERGSSON	VERKFR. VERKFRÆÐIHÖNNUN	
T.J	DIPL. ING.	M.V.F.I. SMÁRAHVAMMI 4, HAFNARF. S. 555-1974	3
TEIKNAD	SAMÞYKKT	EINIHLÍÐ 7	M=1:100 500
YFIRFARID	VERK	9615 SNID	DAGS. MÁJ 1997