

SKÝRINGAR:

- MERKINGAR:**
- MERKIR SKOLPLÖGN
 - - - " JARÐVATNSLÖGN
 - ~ OG ~ " VATNSLÁS

- J PÍPUR ÚR STEYPUJARNI
- ST PÍPUR ÚR STEINSTEYPU
- PVC PÍPUR ÚR POLYVINYLKLÓRID
- PP PÍPUR ÚR POLYPROPYLEN
- PEH PÍPUR ÚR POLYETHYLEN
- HL HANDLAUG
- VS VATNSSALERNI
- BK BADKER
- SB STEYPIBAD
- BI SKOLSKÁL (BIDET)
- EV ELDHÚSVASKUR
- SV SKOLVASKUR
- RV RÁSTIVASTKUR
- UP UPPÞVOTTAVEL
- PV ÞVOTTAVEL
- GN GÖLFNIDURFALL
- NF NIDURFALL
- PN ÞAKNIDURFALL
- SN SVALANIDURFALL
- VL VATNSLÁS
- BR BRUNNUR
- H HREINSISTUTUR


ADRAR SKÝRINGAR:

EFNI Í GRUNNLÖGN SKAL VERA STEINSTEYPA EDA PVC.
 EFNI Í FRÆRENNSLISLÖGN INNAHÚSS SKAL VERA PP EDA PEH.
 EFNI Í FRÆRENNSLISLÖGN UTANHÚSS SKAL VERA STEINSTEYPA EDA PVC


BIL MILLI FESTINGA Á LÁRETTUM PLASTPIPUM SÉ MEST 10xD OG 15xD FYRIR ÚTLOFTUNARPIPUR ÞAR SEM D ER YTRA ÞVERMÁL PÍPU

ALLA FRÆRENNSLISLÖGN INNAHÚSS SKAL EINANGRA MED 25mm STEINULL OG VEFJA MED PLASTI.

ALLT EFNI OG FRAGANGUR SKAL VERA Í SAMRÆMI VID AKVÆÐI IST-65, IST-68 OG GILDANDI REGLUGERDIR.

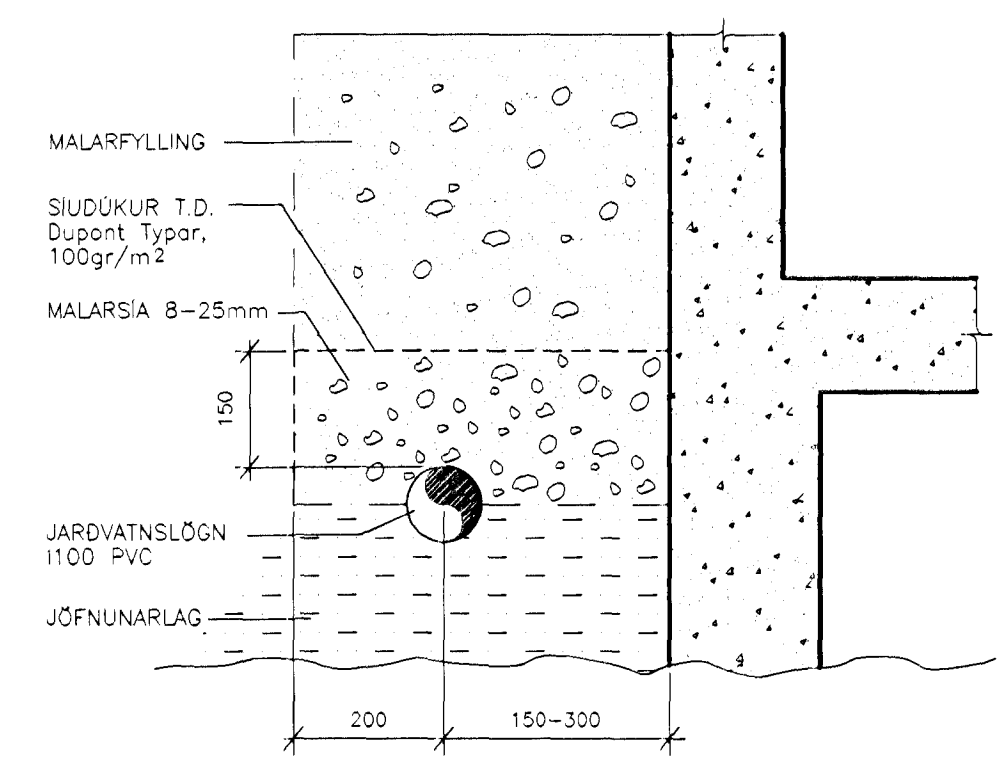

FRÁGANGUR JARÐVATNSLAGNA ÚR PVC
M=1:20

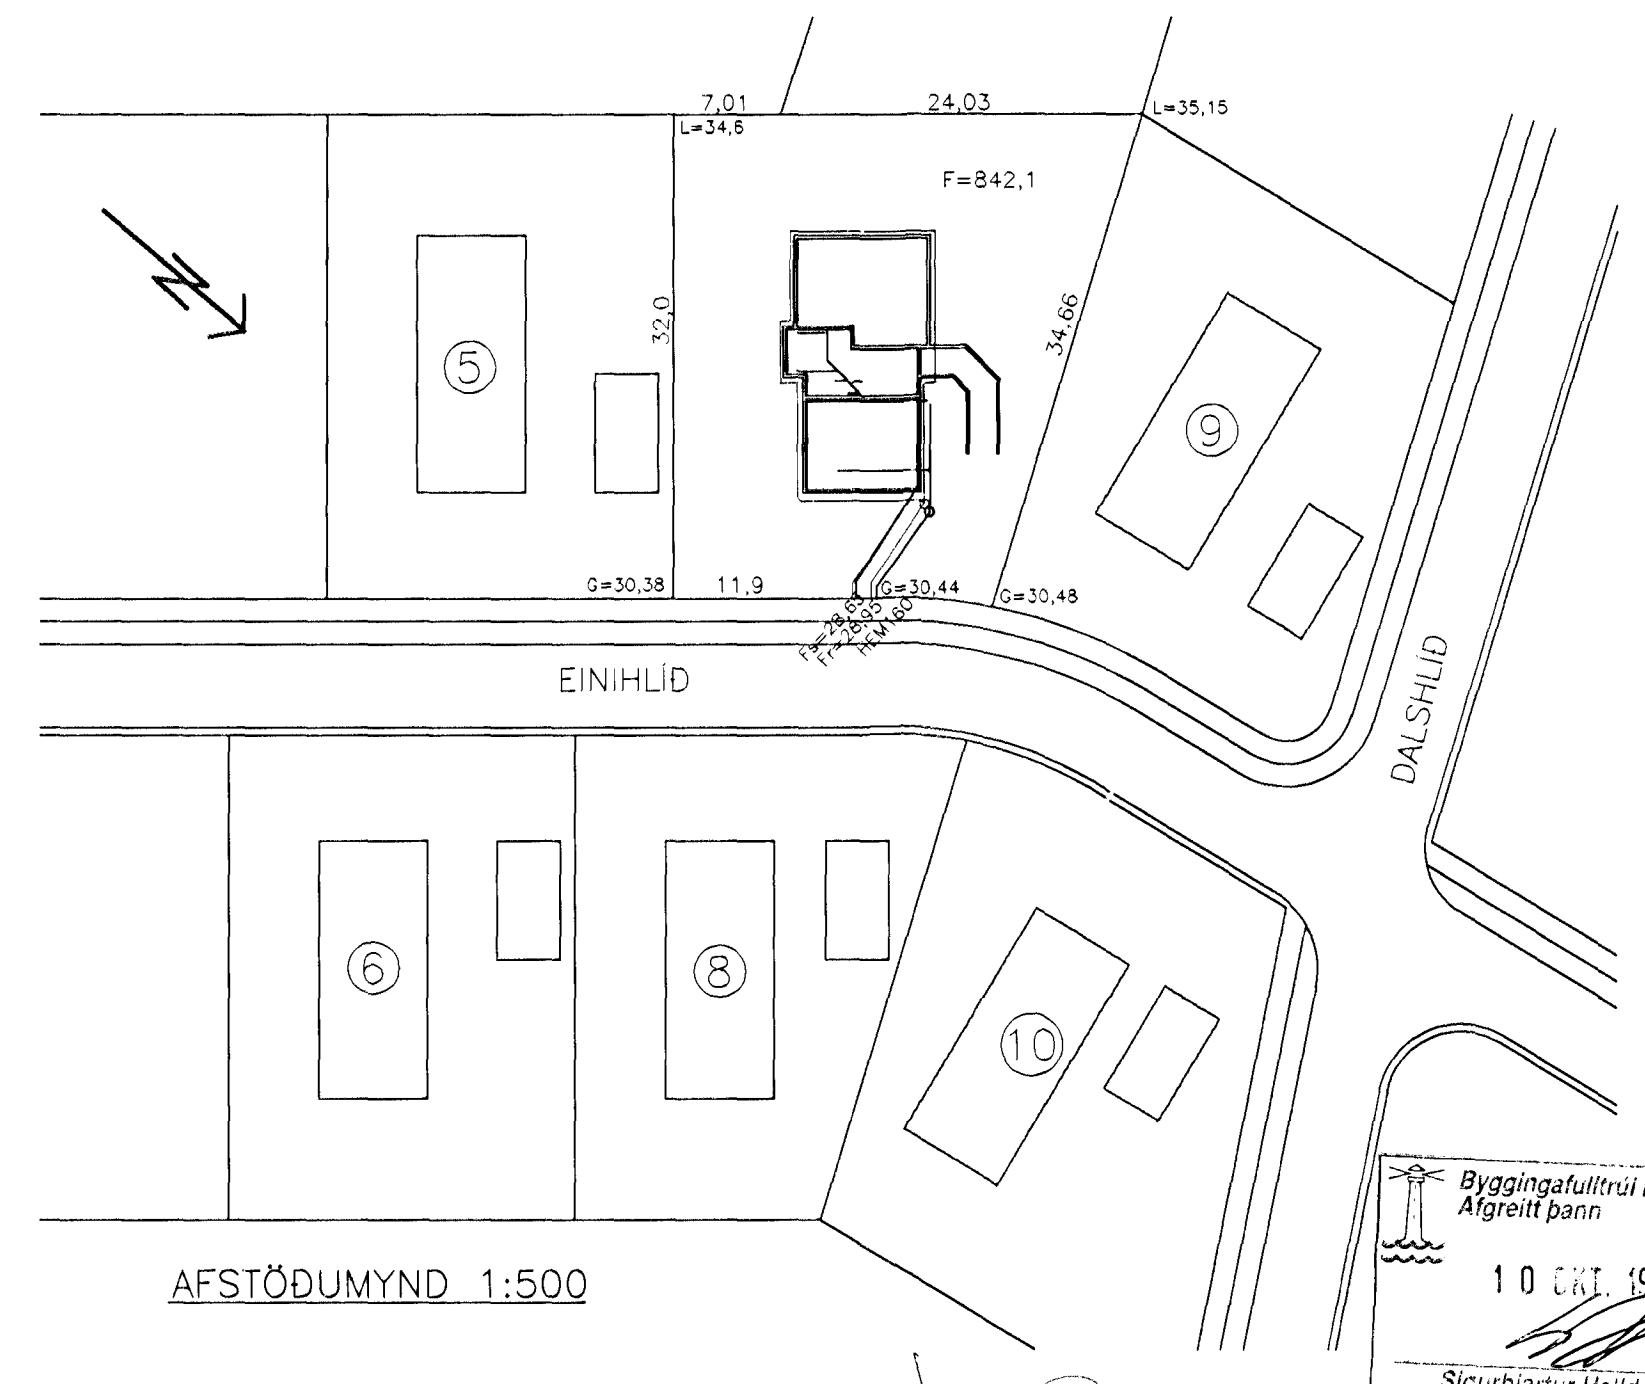

Byggingafultrúi Hafnarfjarðar
 Afgreitt þann
 10 OKT. 1997
 Sigurbjartur Halldórsson

SAMPYKKT			
9.OKT.97	TENING VID HEIMÆÐ		
HANNAÐ	JÓN BERGSSON	VERKFR. VERKFRÆÐIHÖNNUN	L1
T.J	DPL ING.	M.V.F.J SMÁRAHVAMMI 4, HAFNARF. S. 555-1974	M=1:50
TEIÐVAÐ	SAMPYKKT	EINIHLÍÐ 7	DAGS.
YFIRFARID	VERK	9711 FRÁVEITULAGNIR - KJALLARI	MAI 1997