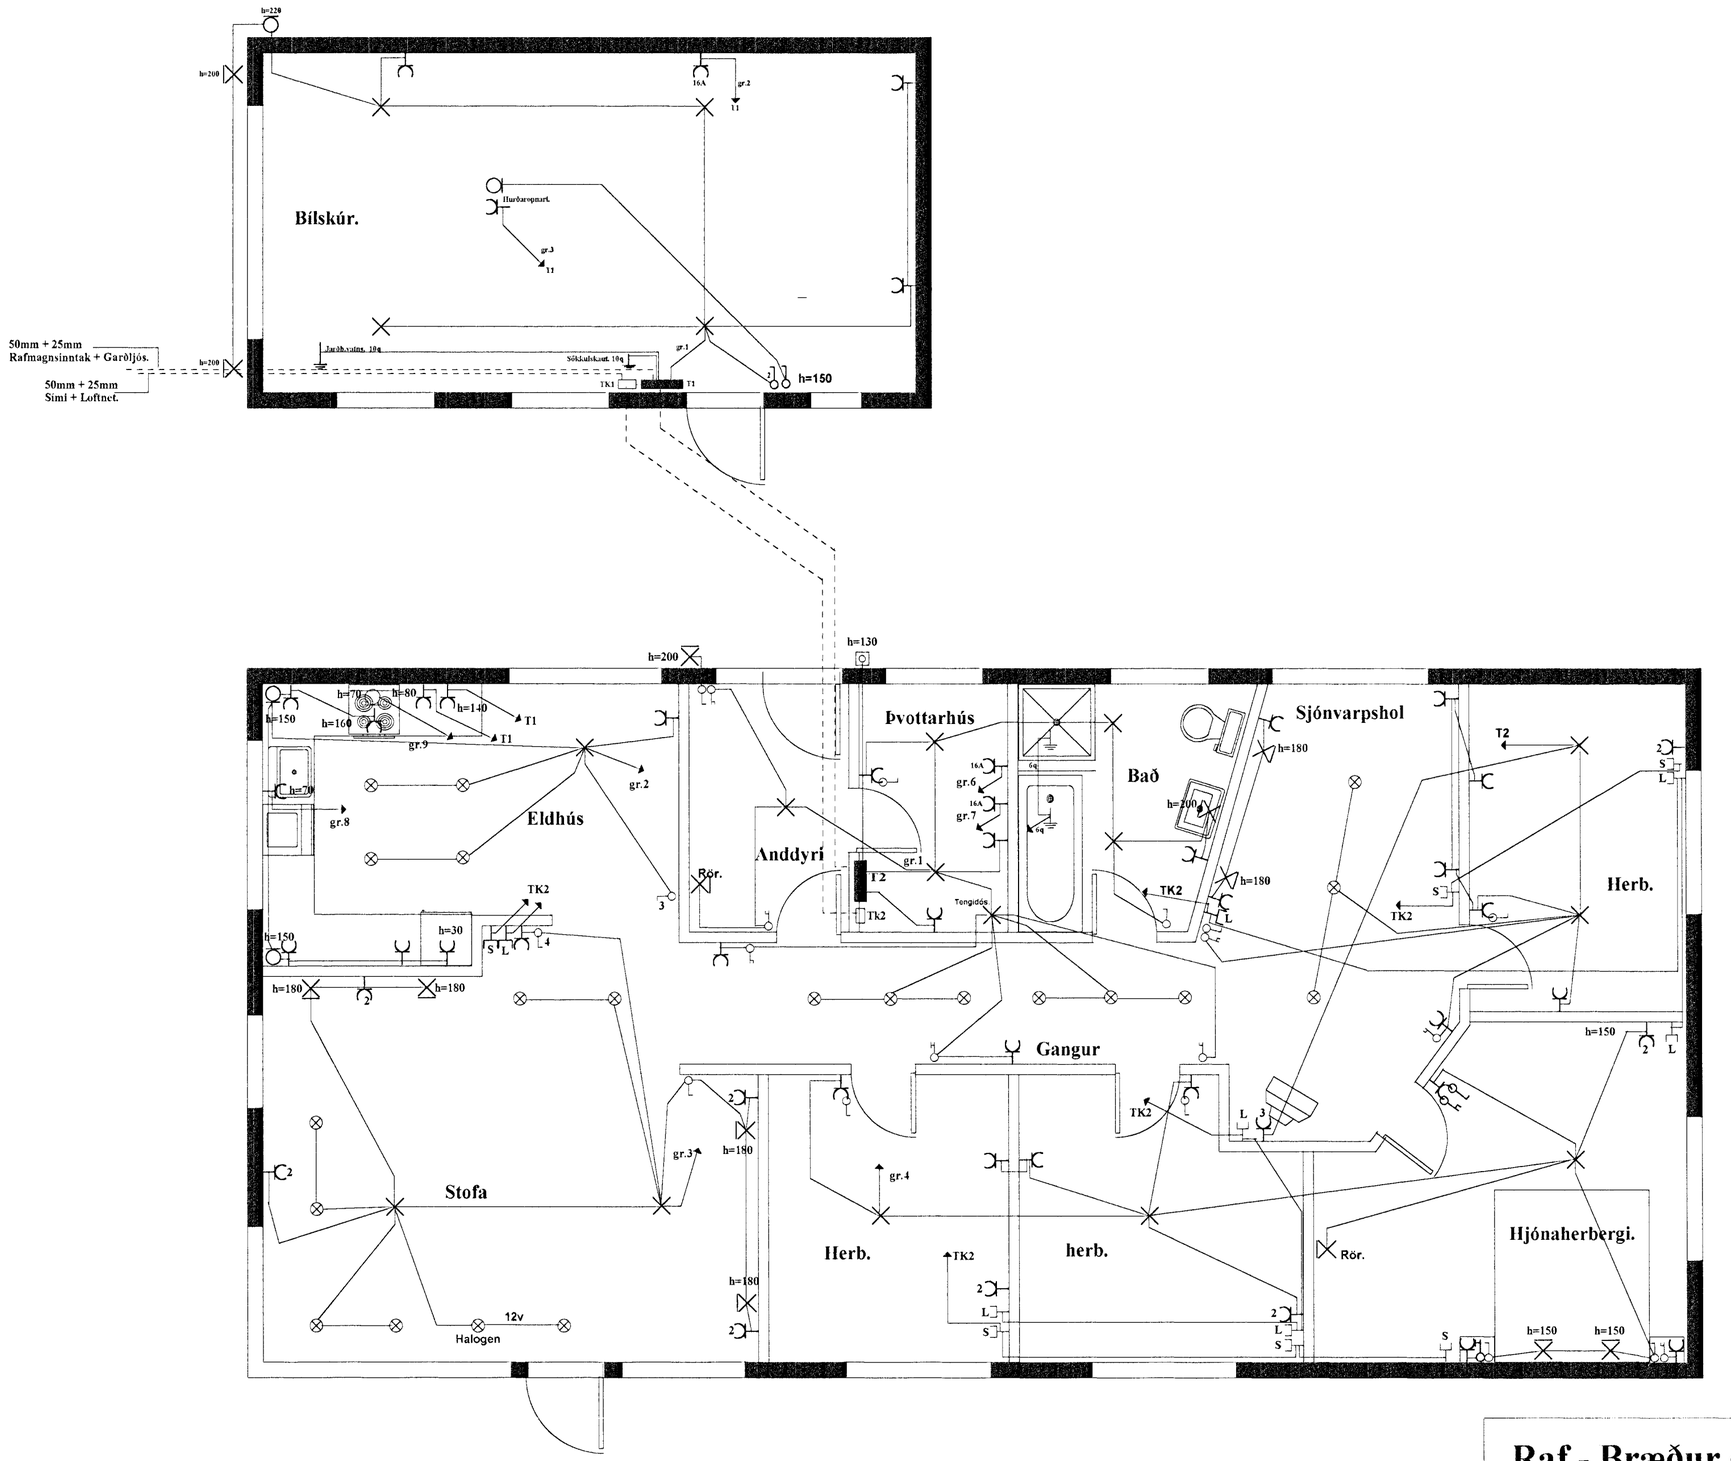

Raf - Bræður ehf.

Svanur H. Þórhallsson.
Löggiltur Rafvirkjameistari.
Laufrima 21. 112. Rvk.
S. 5675880. Fax. 5675880.
GSM. 8965086.

Verkefni: Einihlíð 8. 220. Hafnarfjörður.	
Teikning: Grunnmynd.	
Teiknað: Svanur.	Kvarði: 1:50
Dags: Júní.99	Teikning nr: 1 af 3
Breytingateikningar.	