
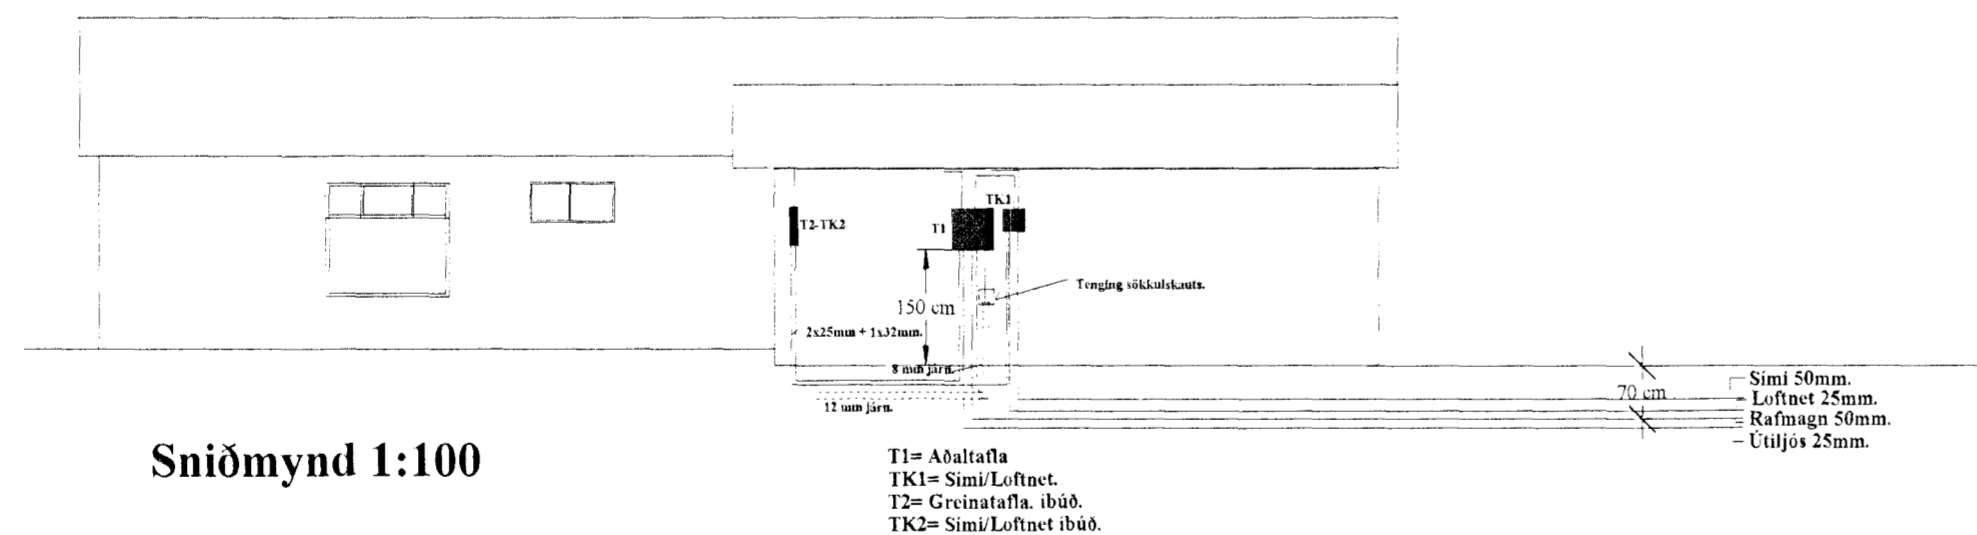


Skýringar.

Pípur séu 16mm og vír 1,5q.
 Hæð rofa séu 110 cm frá gólfi,
 hæð tengla séu 20 cm frá gólfi.
 Málstraumur rofa og tengla skal vera 10.Amp.
 Allar lagnir skulu vera samkvæmt reglugerð
 Rafmagnseftirlit ríkisins um raforkuvirki.

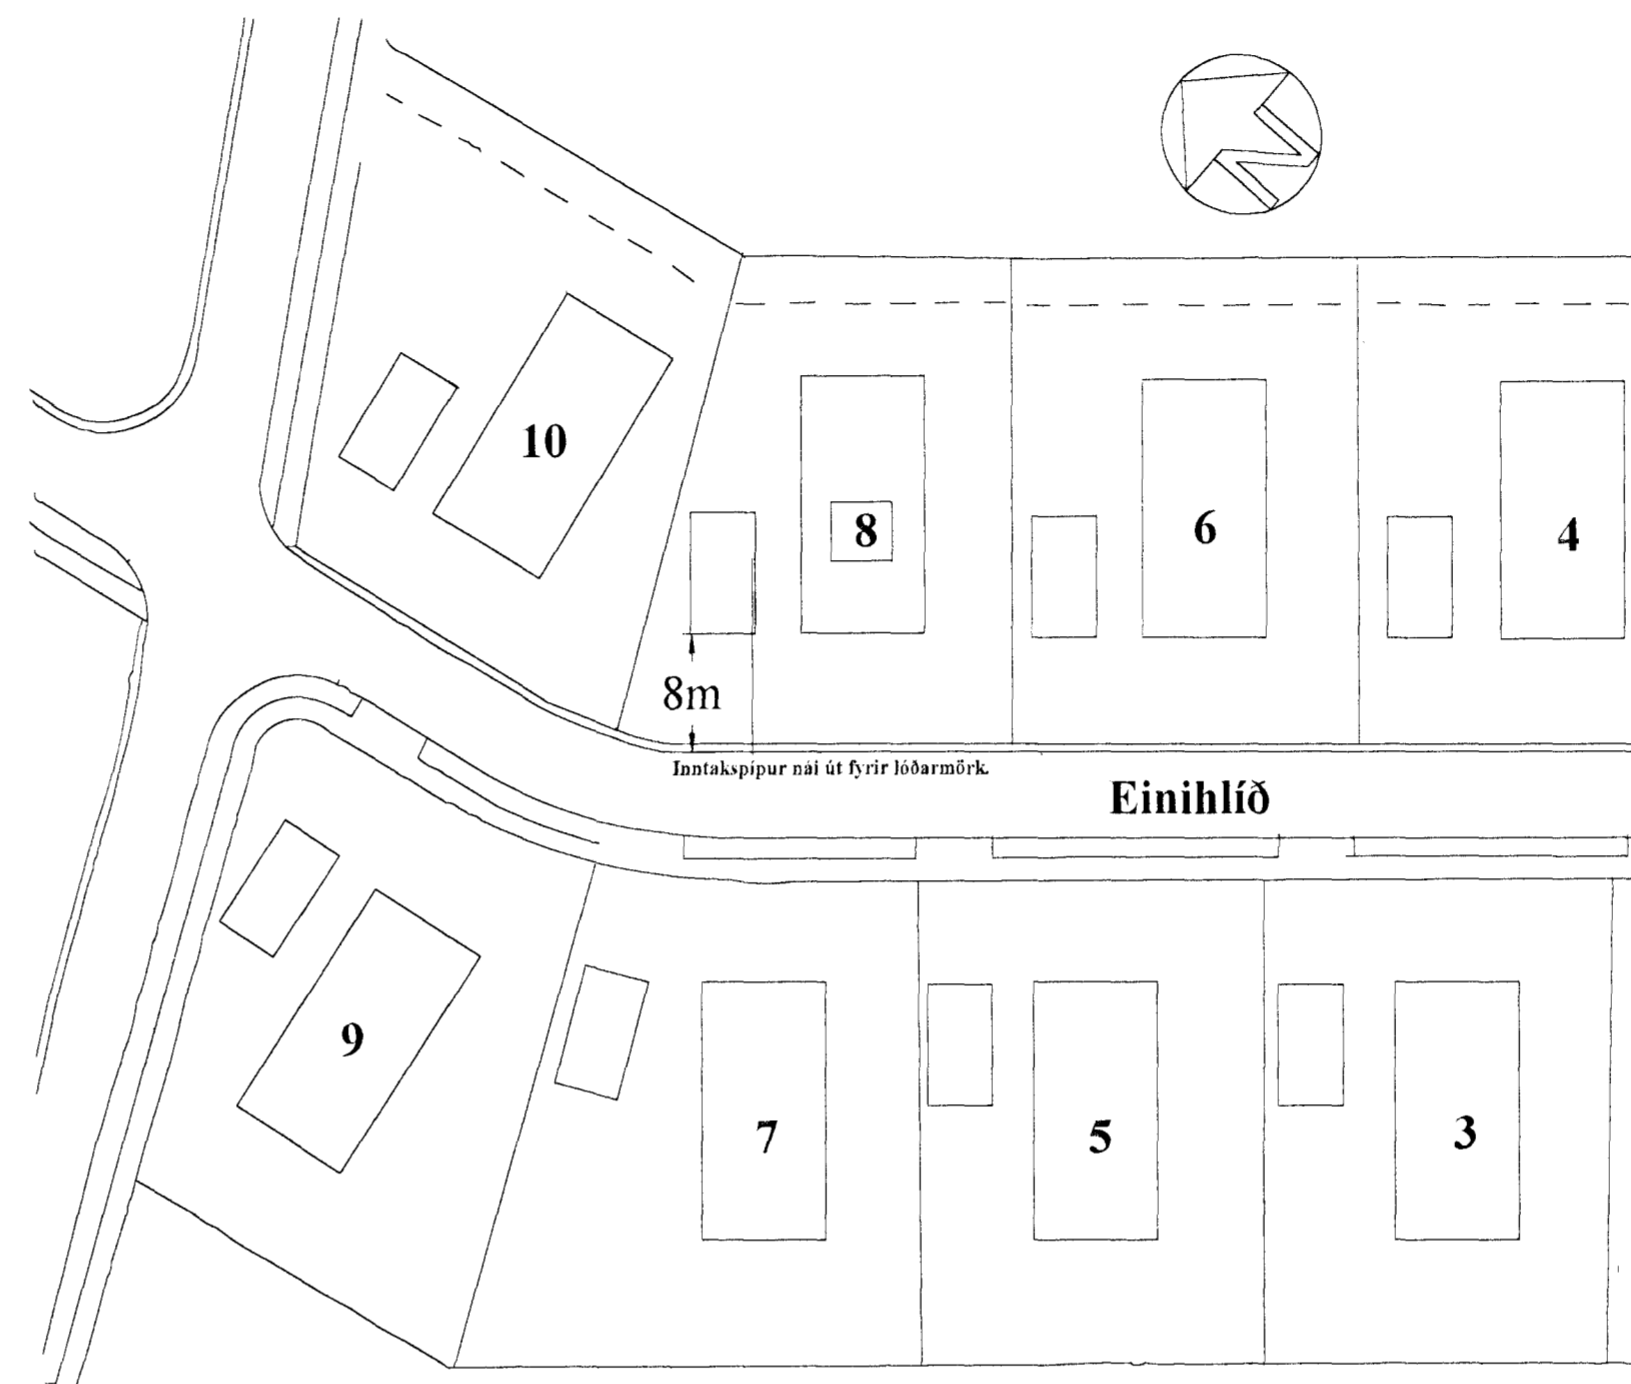

Sniðmynd 1:100

Raf - Bræður ehf.

Svanur H. Þórhallsson.
 Löggiltur Rafvirkjameistari.
 Laufriða 21. 112. Rvk.
 S. 5675880. Fax. 5675880.
 GSM. 8965086.

Verkefni: Einihlíð 8. 220.Hafnarfjörður.

Teikning: Sniðmynd / Afstöðumynd.

Teiknað: Svanur. Kvarði: 1:100 / 1:500

Dags: Júní.99 Teikning nr: 2 af 3.

Breytingateikning.