


HÚSVEITA TENGIST Á FASA T.

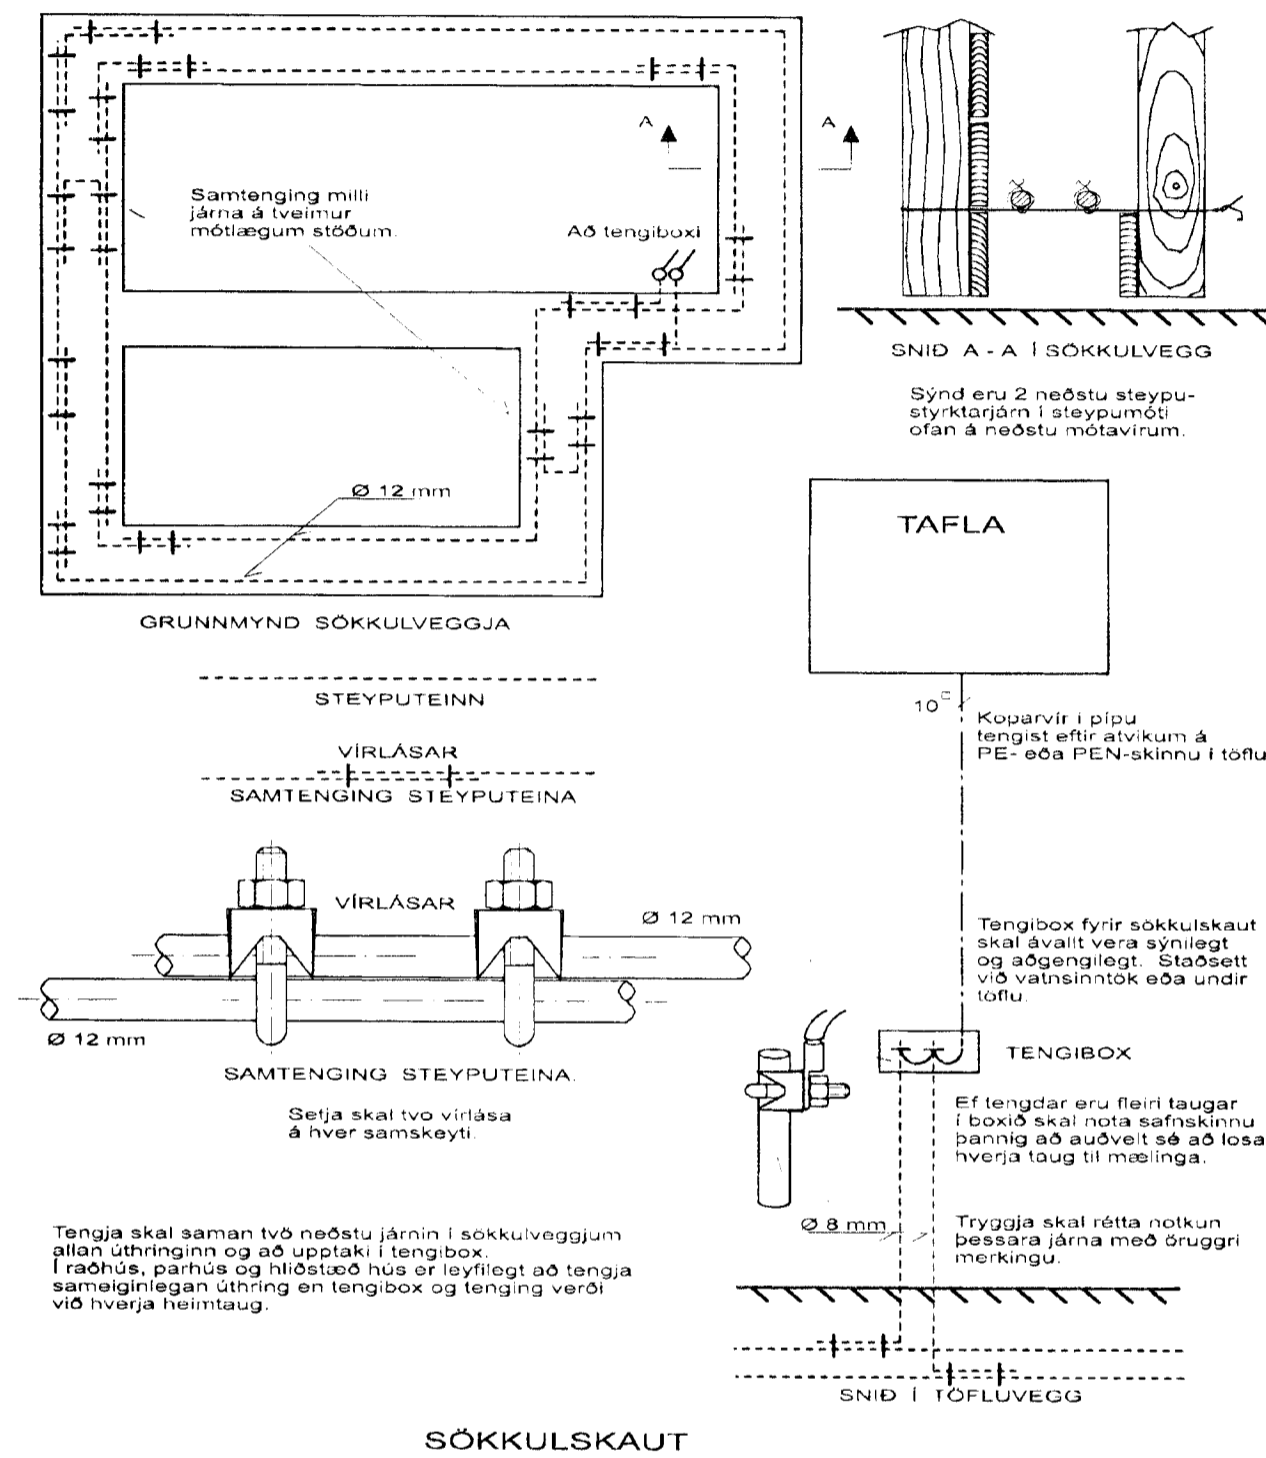

Raf - Bræður ehf.

Svanur H. Þórhallsson.
Löggiltur Rafvirkjameistari.
Laufríma 21. 112. Rvk.
S. 5675880. Fax. 5675880.
GSM. 8965086.

Verkefni: Einhlíð 8. 220.Hafnarfjörður.

Teikning: Einlínnumynd / Sökkulskaut.

Teiknað: Svanur.

Kvarði:

Dágs: Júní.99.

Teikning nr: 3 af 3.