


SNEIÐING. 1:100

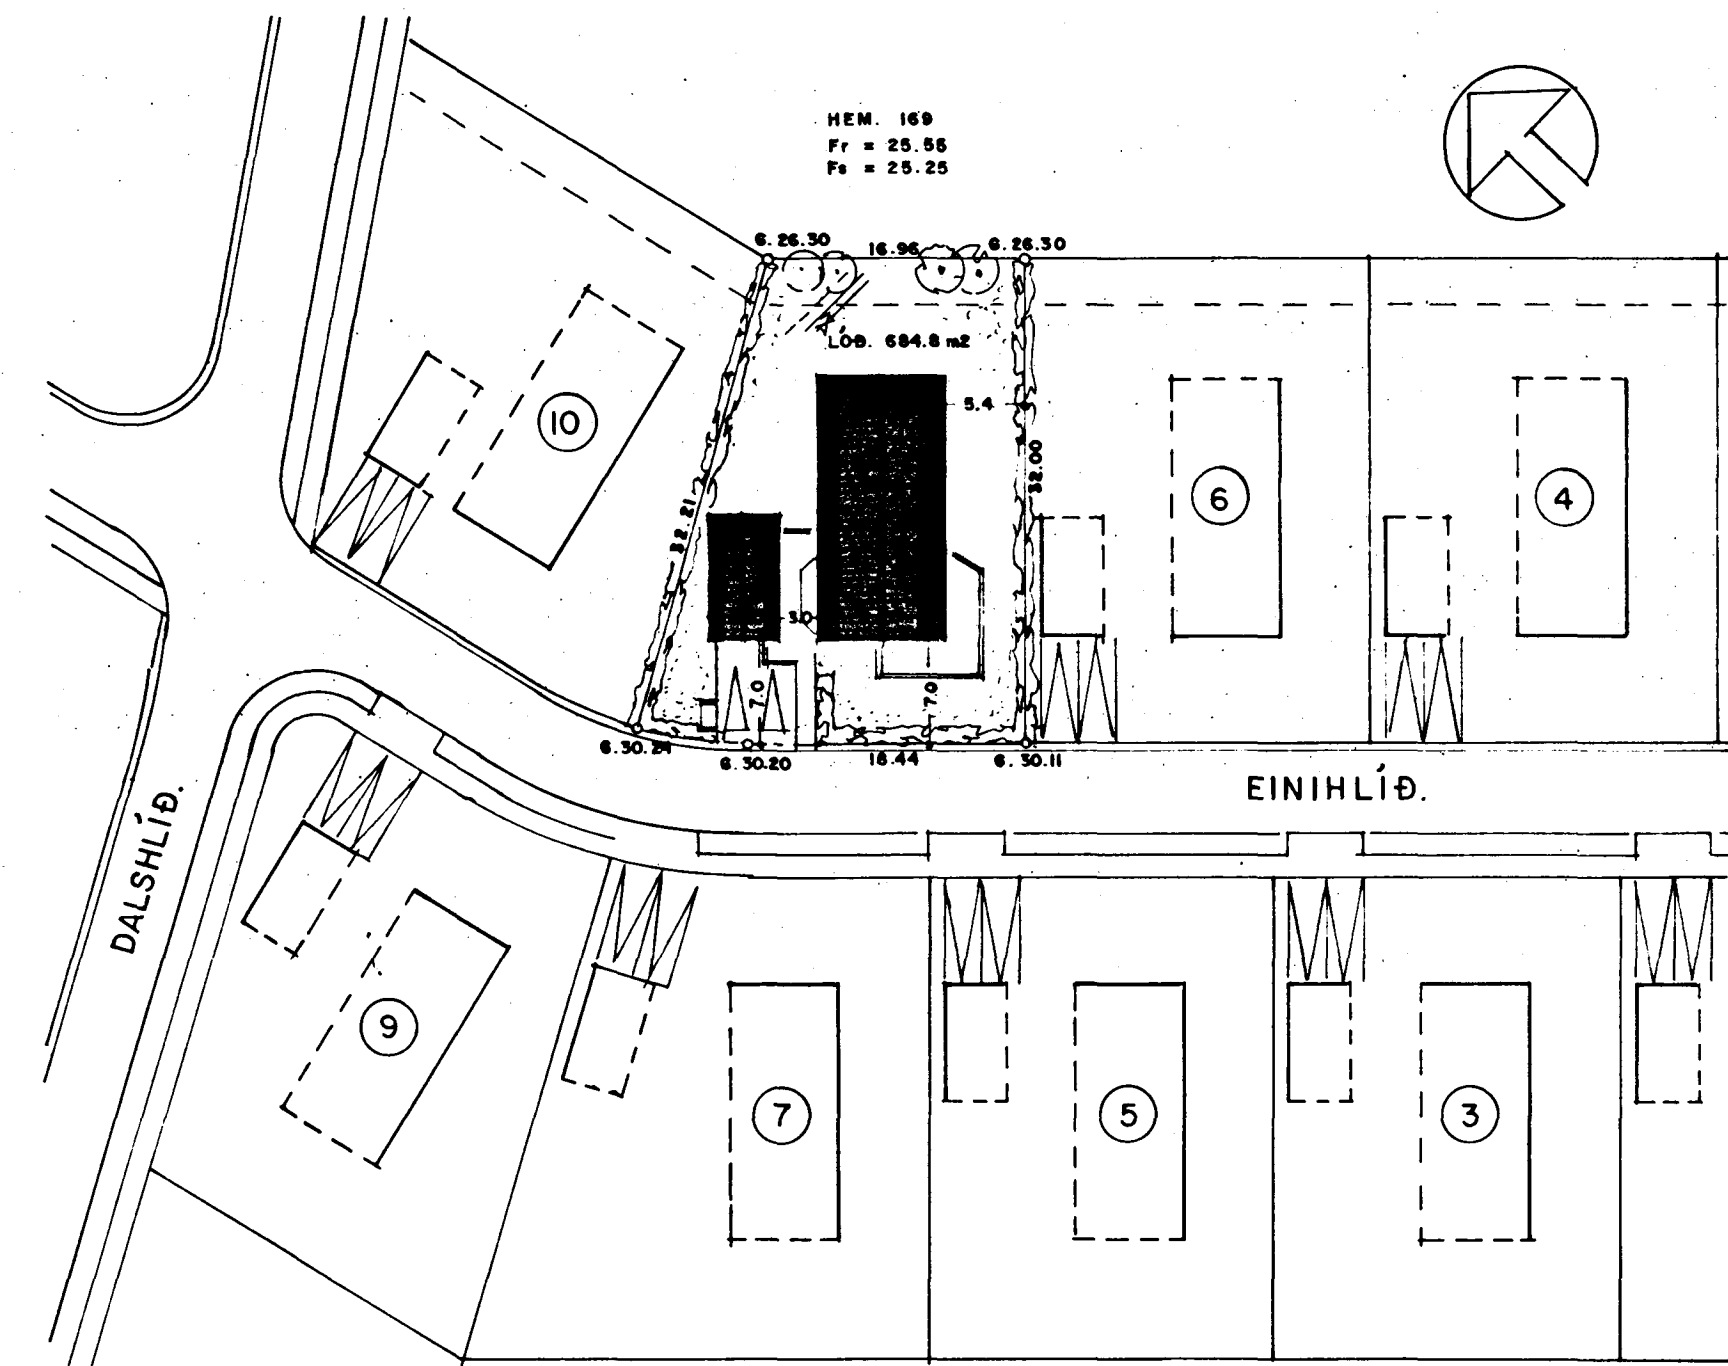

AFSTÖÐUMYND. 1:500

GRUNNMYND. 1:100

STÆRÐIR:

HÚS.	139.4 m ²	484.0 m ³
BÍLGEYMSLA.	34.4 m ²	104.0 m ³
SAMTALS.	173.8 m ²	588.0 m ³

UPPBYGGING HÚSSINS:

HÚSIÐ ER BYGGT UPP SEM HEFÐBUNDIÐ STEINHÚS
STEYPT Á STAÐNUM, MEÐ LÉTTBYGGÐU
HEFÐBUNDNU ÞAKI, KLÆTT M. STÁLI.

EINIHLÍÐ 8 HAFNARFIRÐI.

VERK. NR. 191 DAGS. 19.-6.-1998 MÁL. 1:100
TEIKN. NR. 01 BREYTT. 15.-7.-1998 3.-10.-1998

JON GUÐMUNDSSON ARKITEKT *Jon Guðmundsson*
VINNUSTOFA.: SKÚLAGÖTU 63 REYKJAVÍK. SÍMI. 552-5055