


Samþykkt þann
 28 JUNI 1998
 Byggingafulltrúinn / Hafnarfirði
 Erlendur Hjálmarsson


BLAÐ. 2

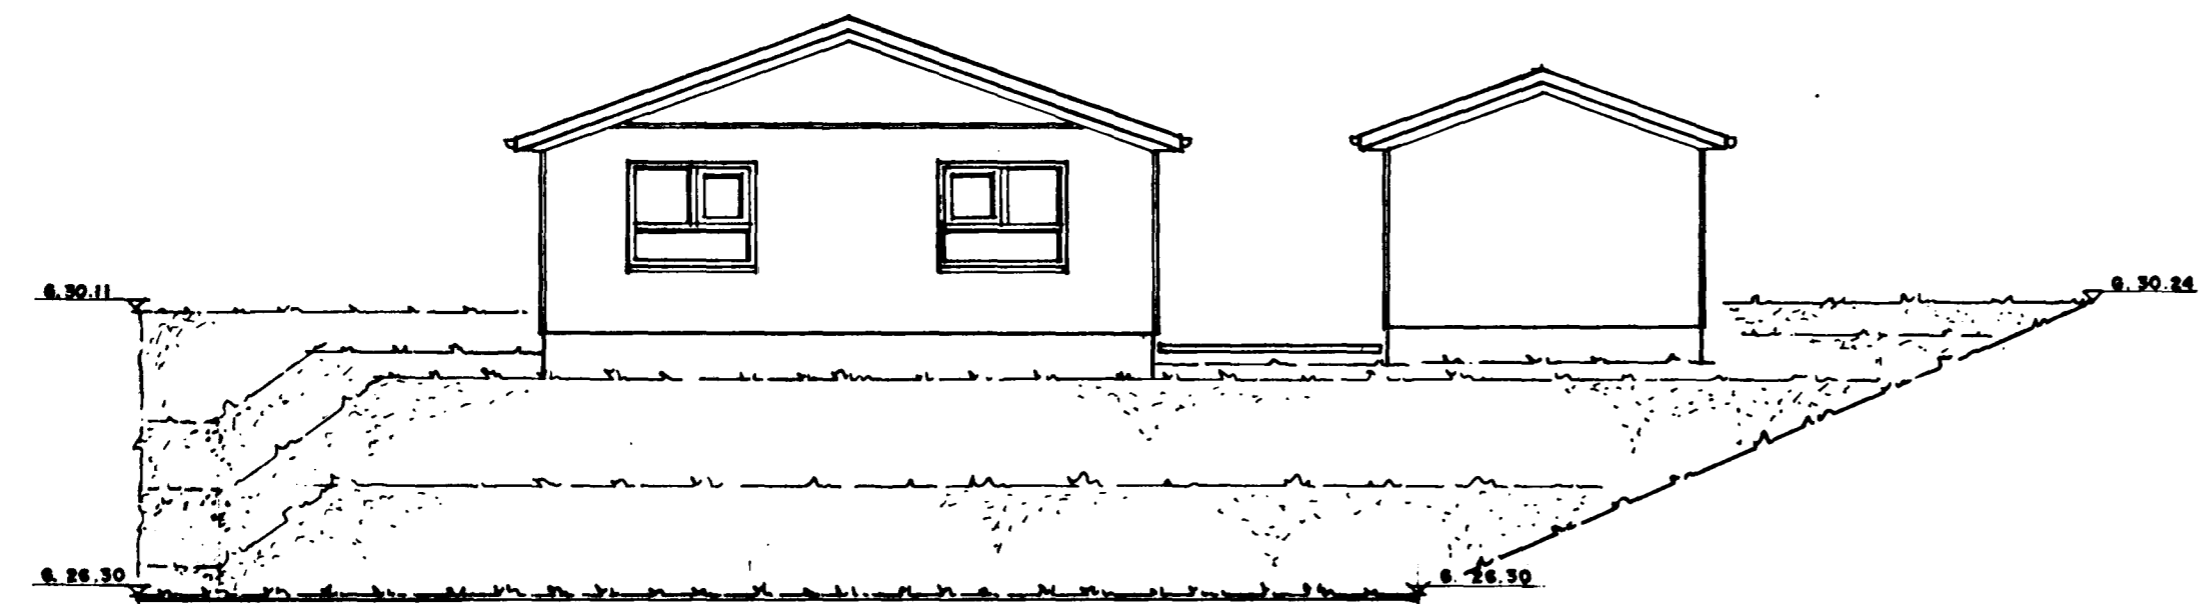


NORÐ - VESTURHLIÐ. 1:100




NORÐ - AUSTURHLIÐ. 1:100

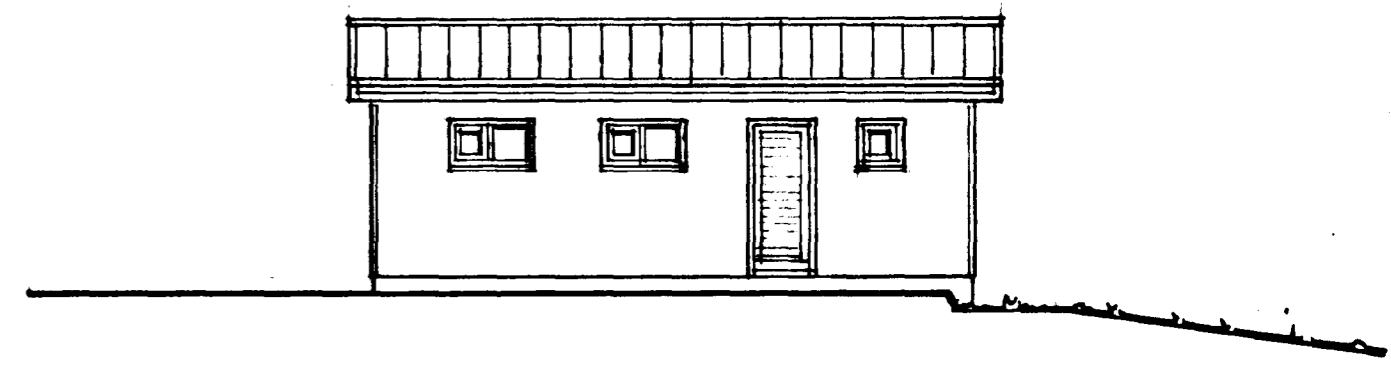

HLIÐARMYND AF BÍLGEYMSLU. 1:100

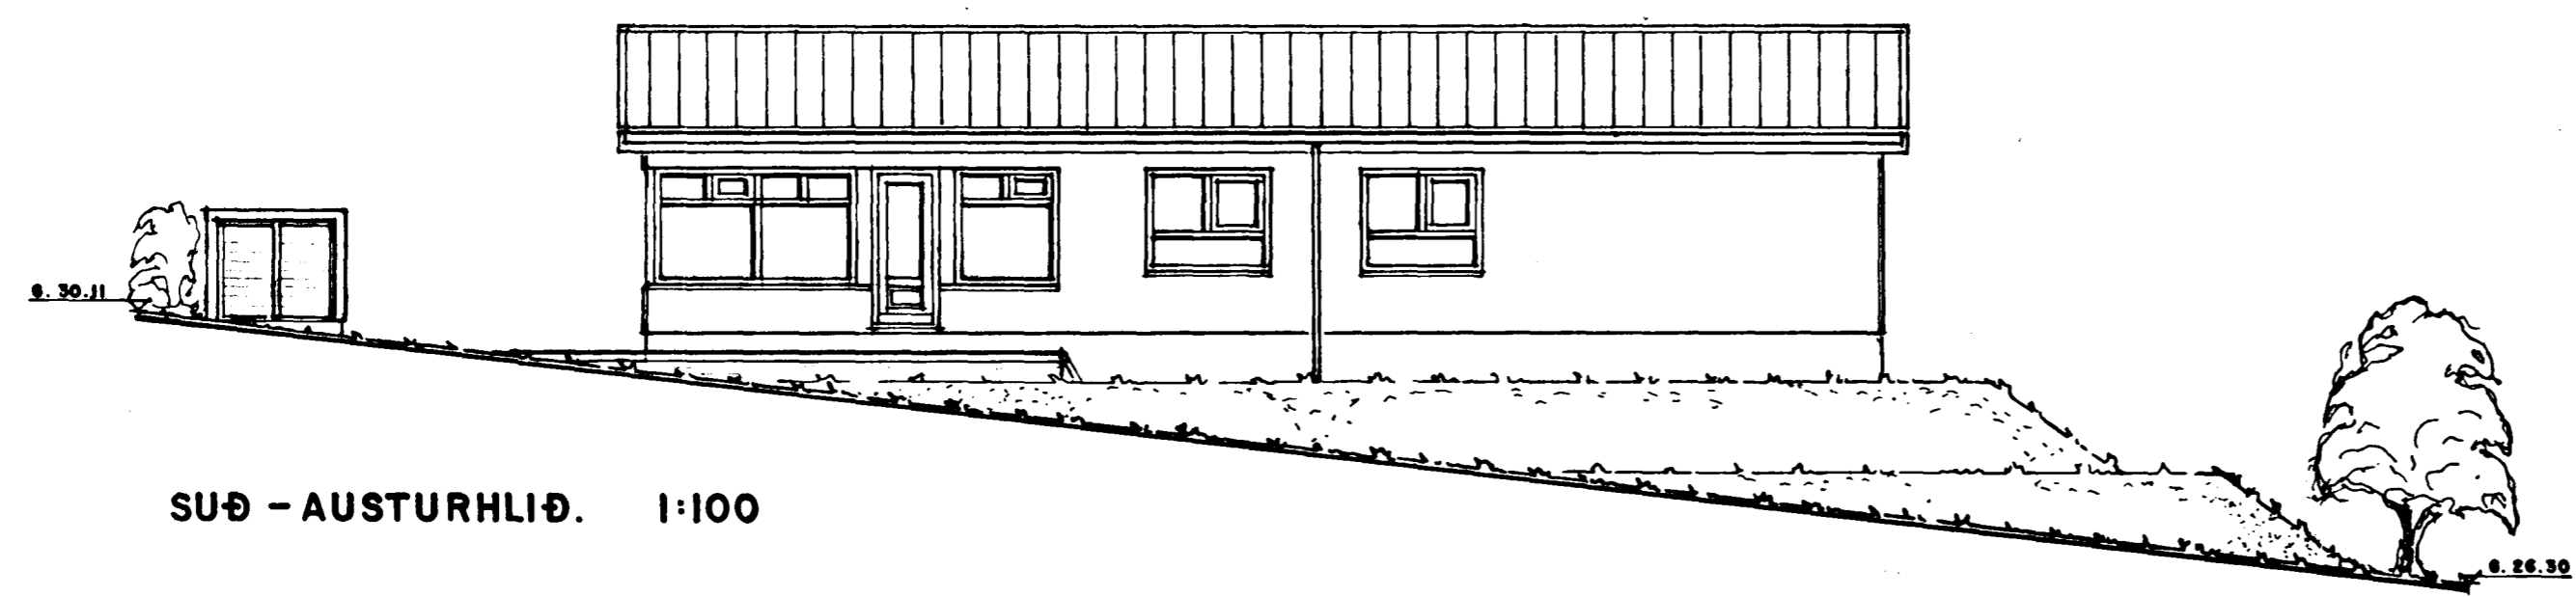

SUÐ - AUSTURHLIÐ. 1:100

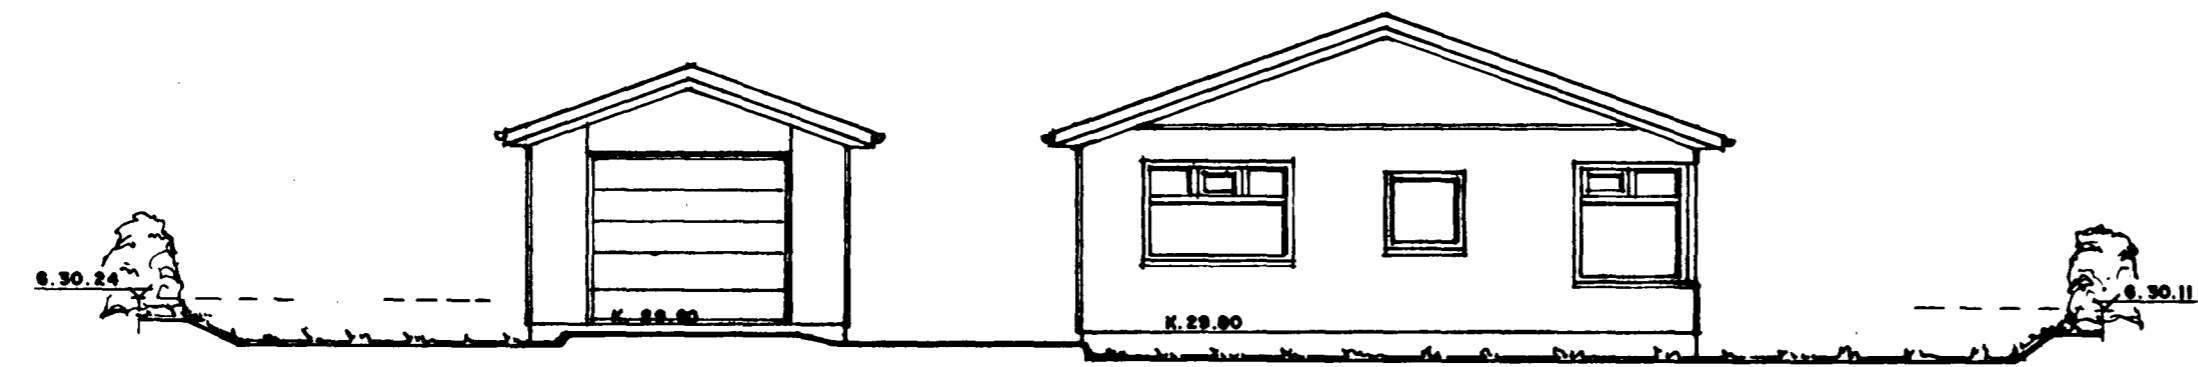

SUÐ - VESTURHLIÐ. 1:100

EINIHLÍÐ 8 HAFNARFIRÐI. ÚTLIT.

VERK. NR. 191 DAGS. 19.-6.-1998 MÁL. 1:100
 TEIKN. NR. 02 BREYTT.

JON GUÐMUNDSSON ARKITEKT *Jon Guðmundsson*
 VINNUSTOFA.: SKÚLAGÖTU 63 REYKJAVÍK. Sími. 552-5055