
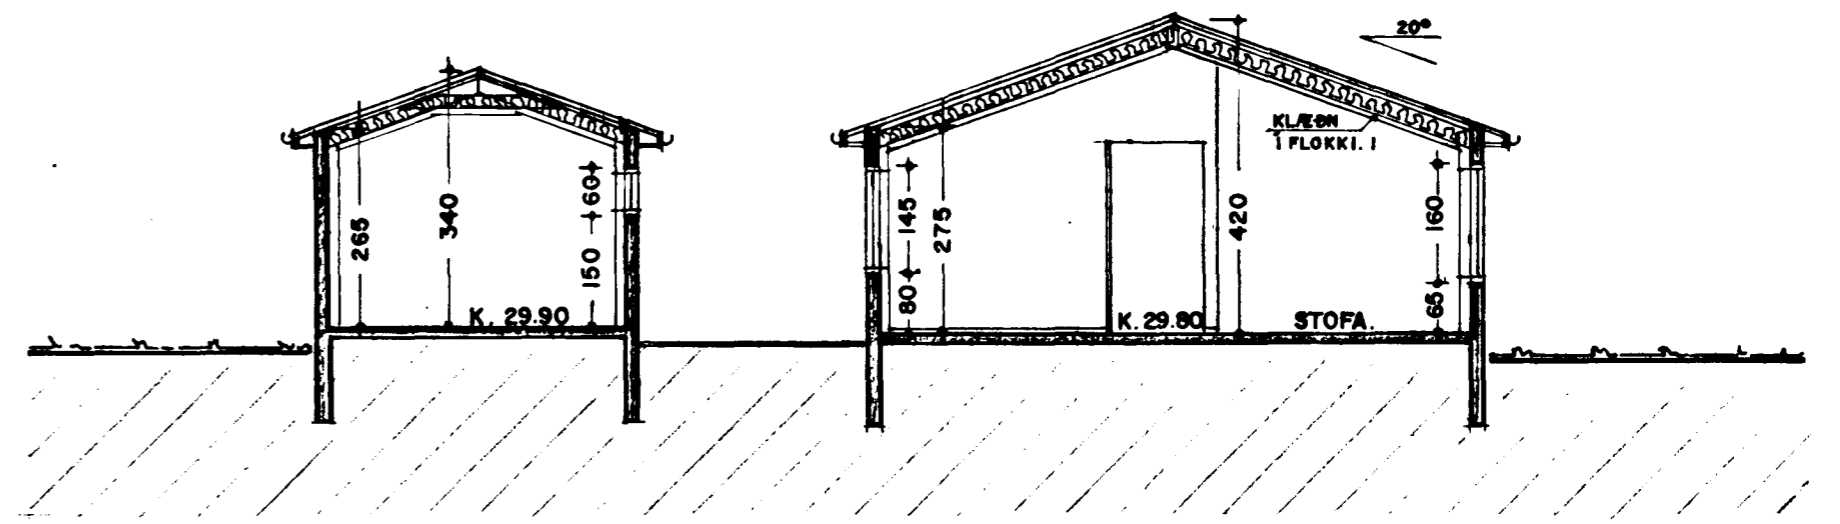



# BRUNATAKURLEGAR - SKÝRILGAR.

BLAÐ. I

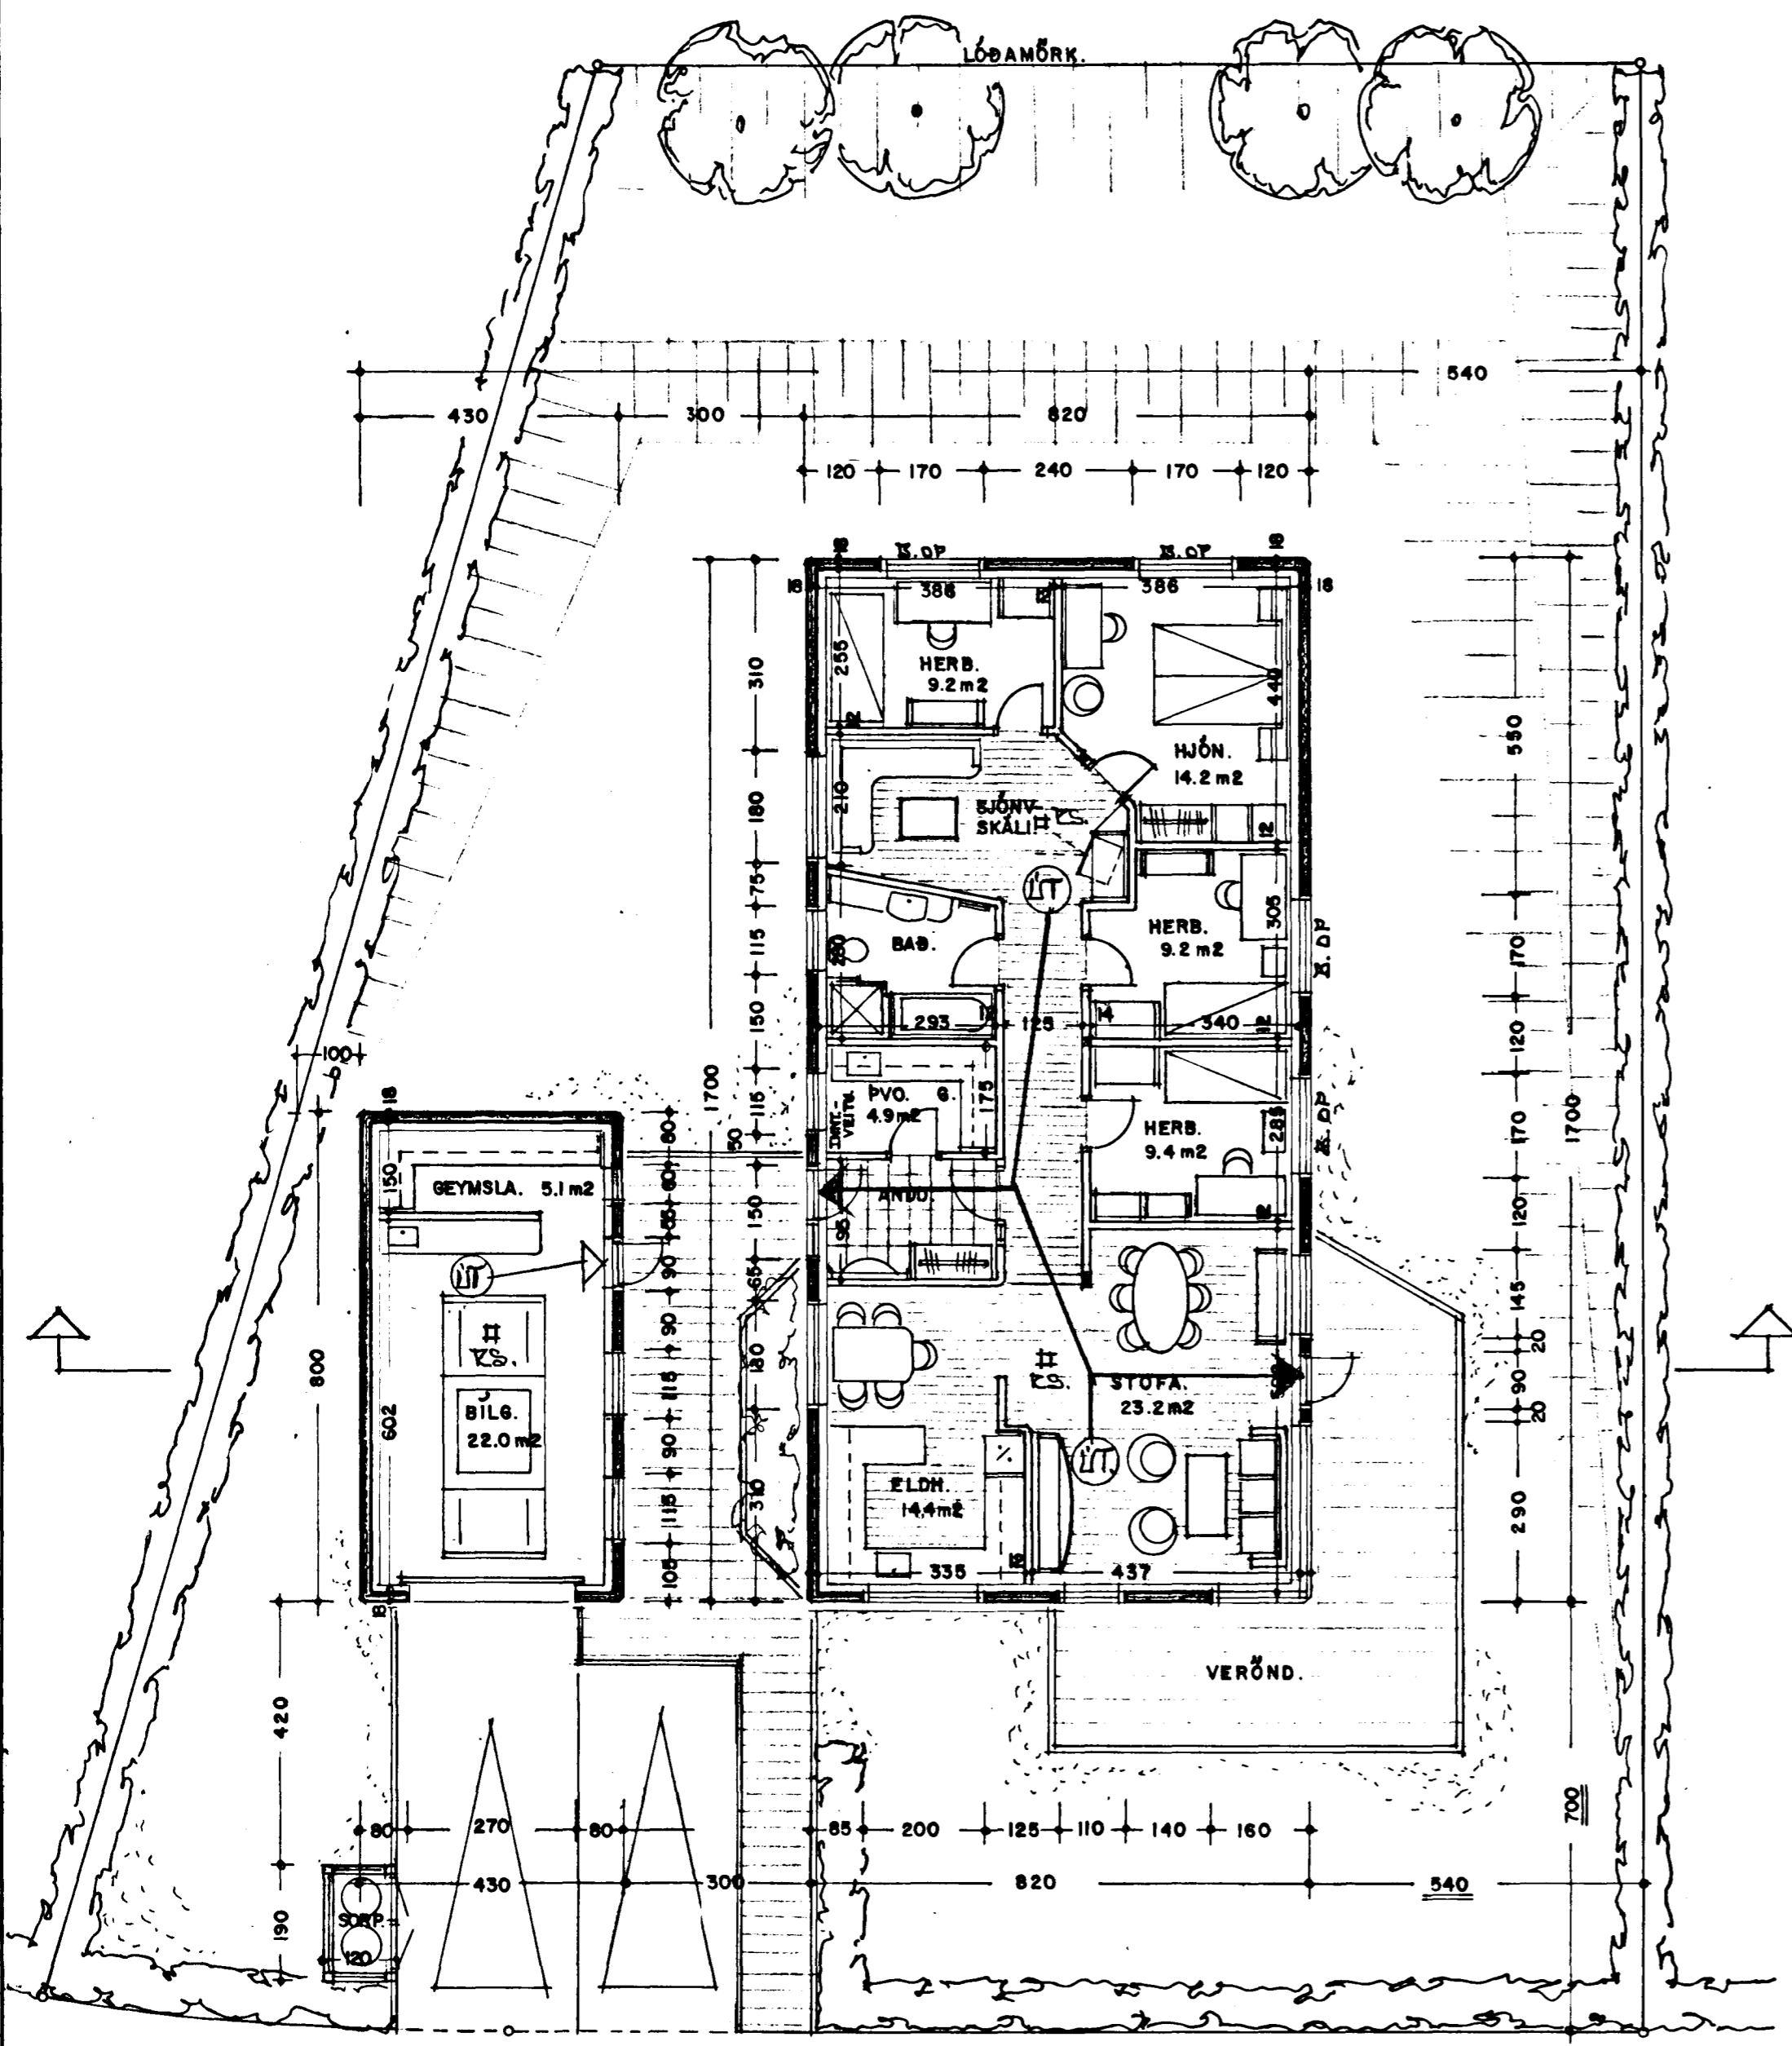

SNEIÐING. 1:100

HAFNARFJÓRDUR  
BYGGINGAFLTRÚNN  
AFGRETT 28/6/98

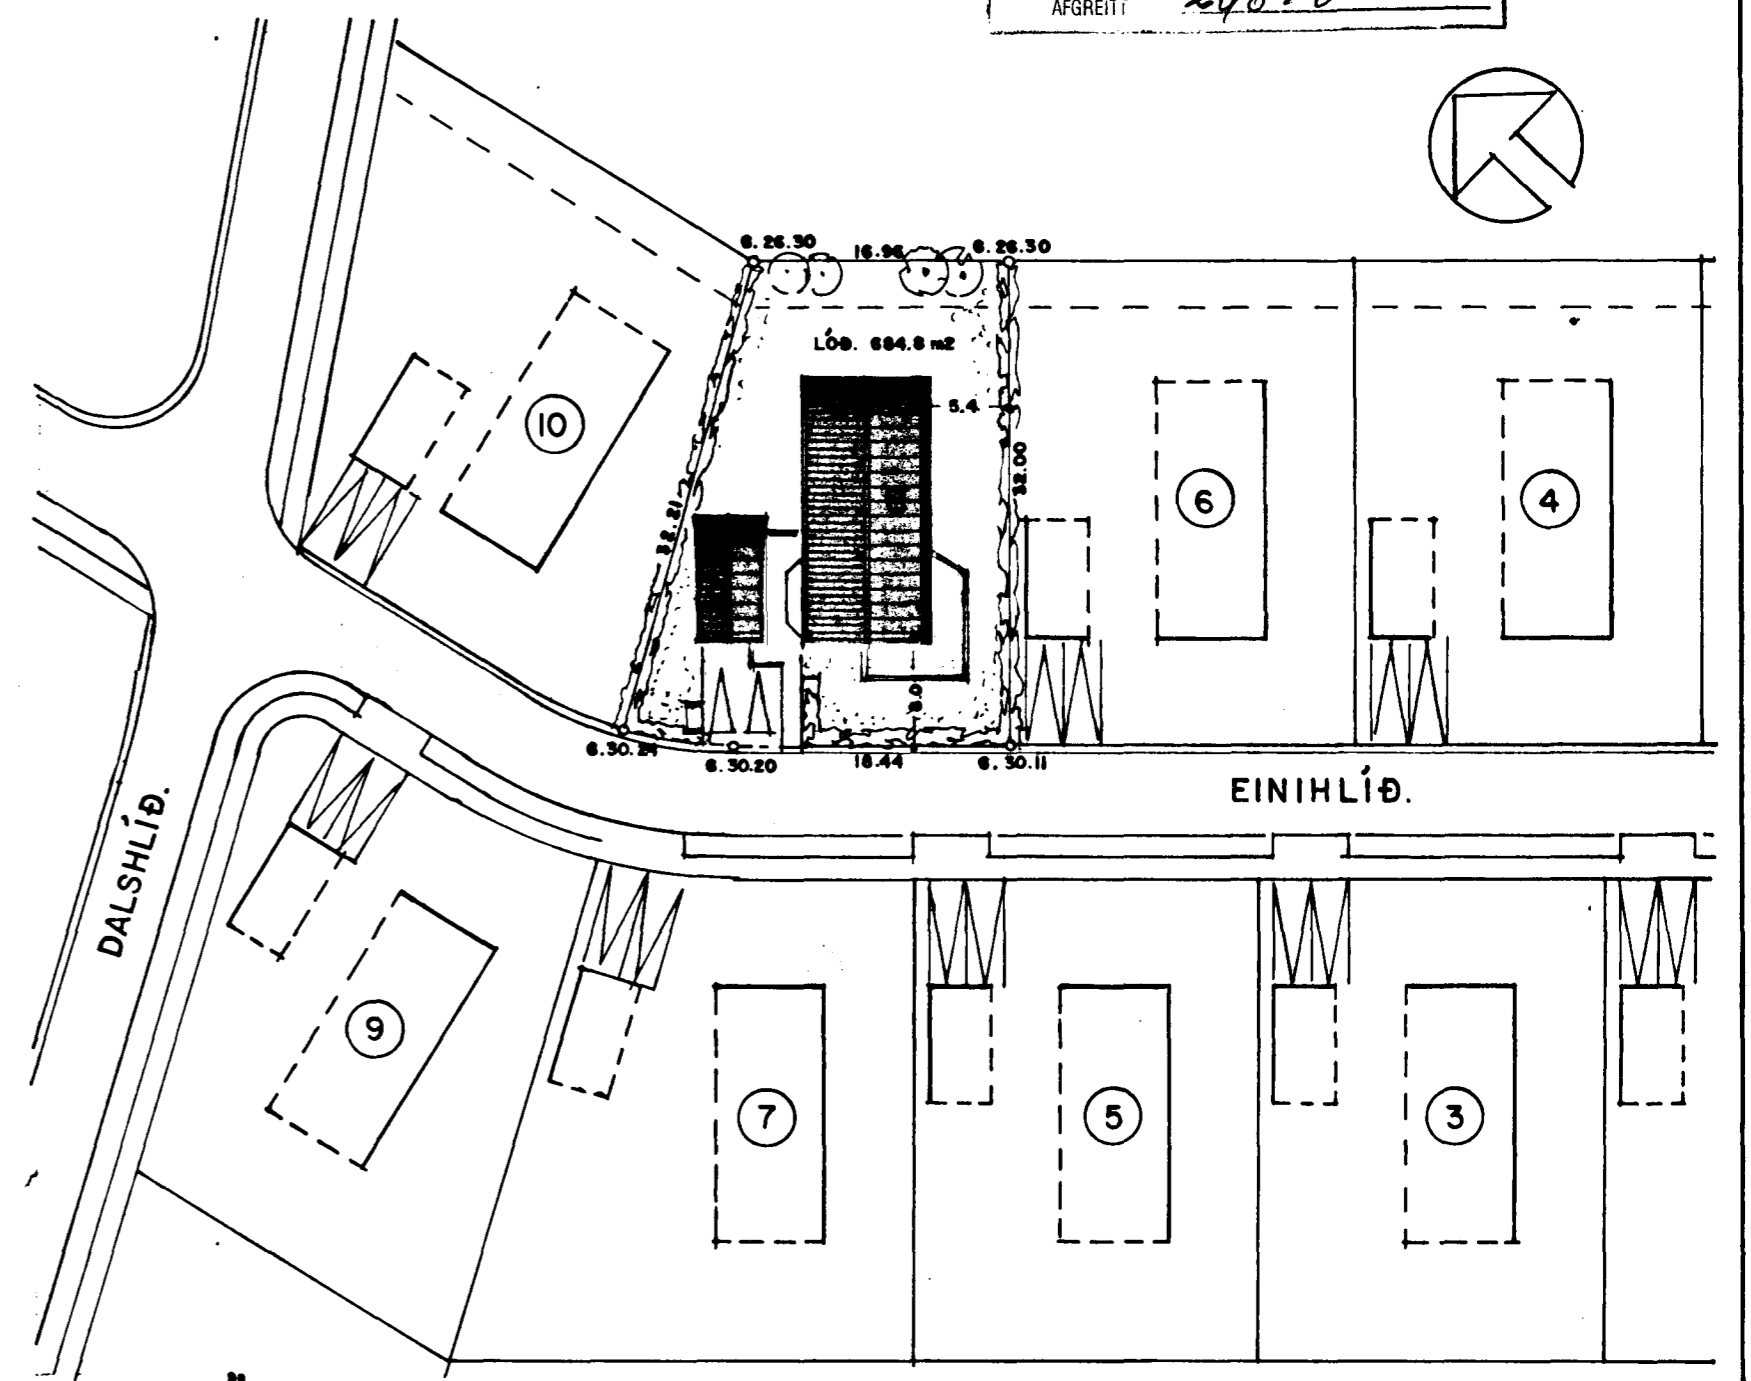

AFSTÖÐUMYND. 1:500

GRUNNMYND. 1:100

**STÆRÐIR.:**

HÚS.	139.4 m <sup>2</sup>	484.0 m <sup>3</sup>
BILGEYMSLA.	34.4 m <sup>2</sup>	104.0 m <sup>3</sup>
SAMTALS.	173.8 m <sup>2</sup>	588.0 m <sup>3</sup>

**UPPBYGGING HÚSSINS.:**

HÚSIÐ ER BYGGT UPP SEM HEFÐBUNDIÐ STEINHÚS  
STEYPT Á STAÐNUM, MEÐ LÉTTBYGGÐU  
HEFÐBUNDNU ÞAKI, KLÆTT M. STÁLI.

**EINIHLIÐ 8 HAFNARFIRÐI.**

VERK NR. 191  
TEIKN. NR. 01

DAGS. 19.-6.-1998 MÁL. 1:100  
BREYTT.

**JON GUÐMUNDSSON** ARKITEKT *Jon Guðmundsson*  
VINNUSTOFA.: SKÚLAGÖTU 63 REYKJAVÍK. Sími. 552-5055