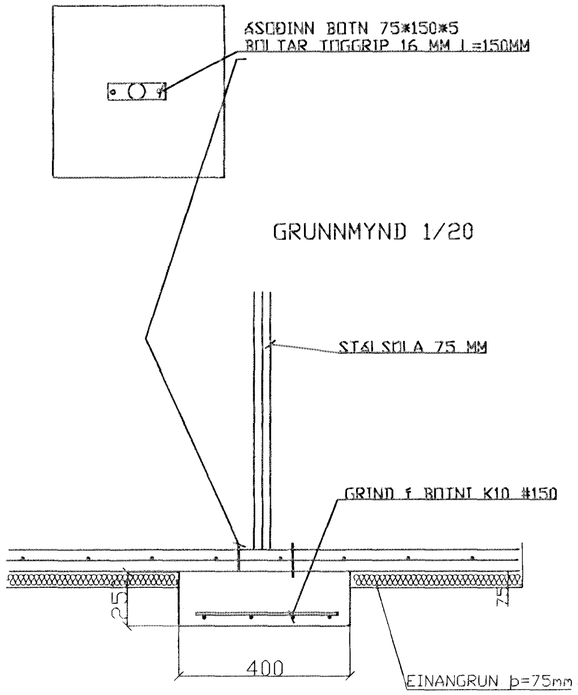

GRUNNMYND 1/20

SNIÐ UNDIRST. STÁLSÚLU 1/20

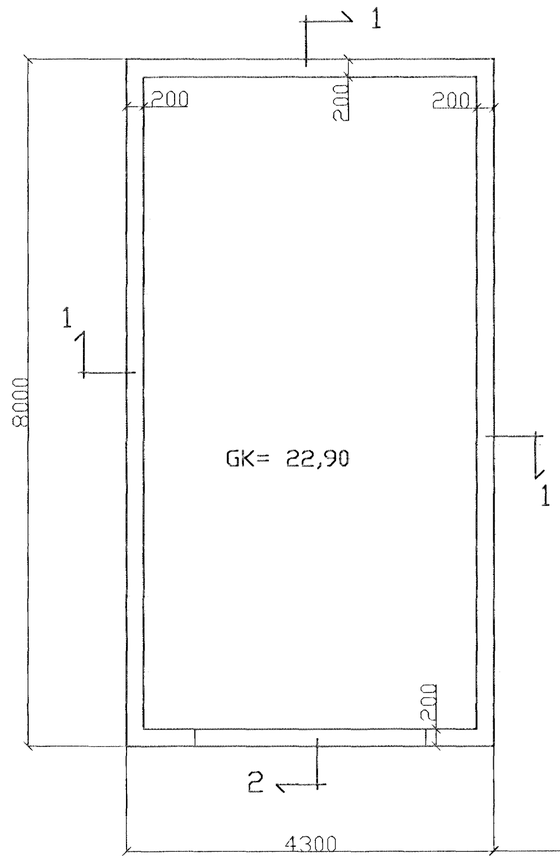

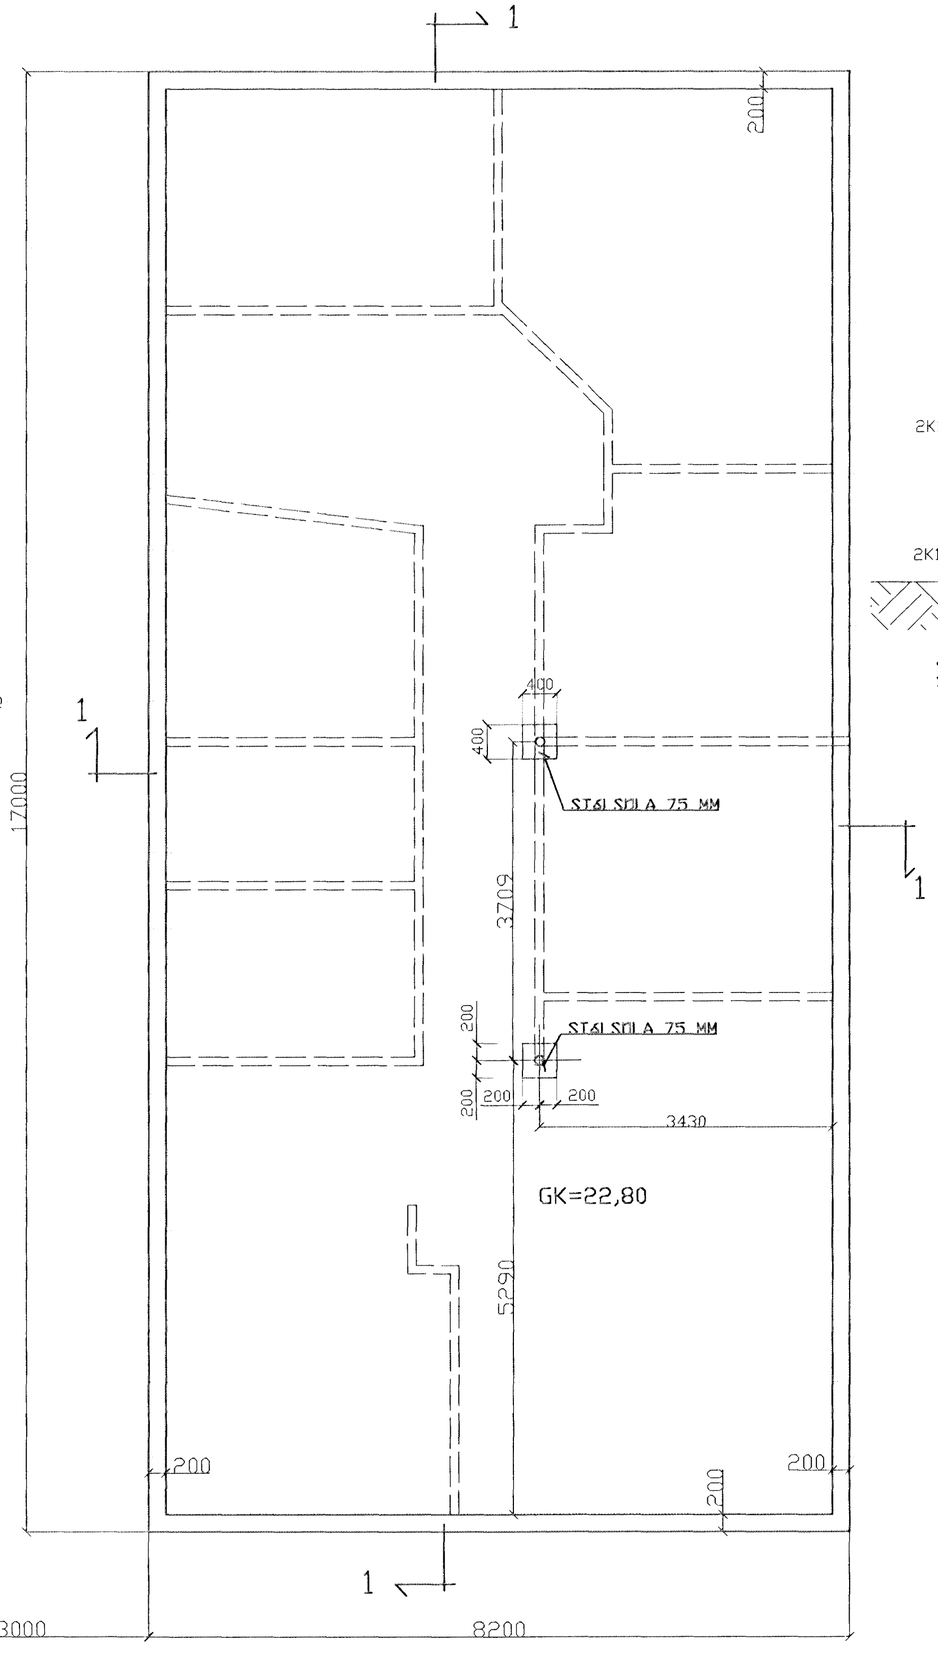

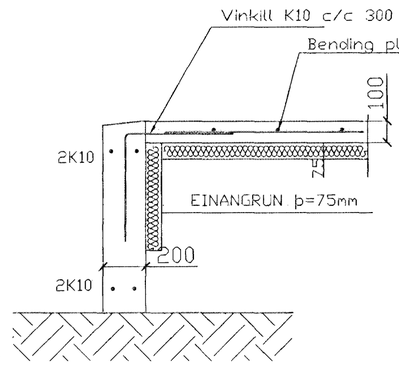

SNIÐ 2, 1:20

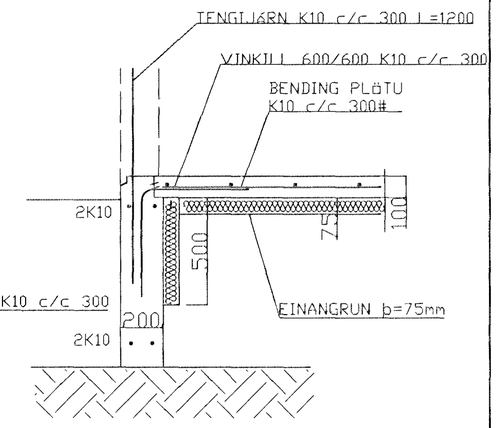

SNIÐ 1, 1:20

SKÝRINGAR

STEYPA=S250 SEMENT > 300 KG/M3
LOFTINNIHALD > 5% EFTIR DÆLINGU
V/S-TALA < 0,55
BENDISTÁL= Ks410
ÞAR SEM HÆÐ UNDIRSTAÐA ER > 120 SM KOMI EINFÖLD GRIND K10 c/c 300# Í MIÐJAN VEGG
FYLLING INN Í SÖKKLA SKAL VERA FROSTFRÍ OG ÞJAPPAST Í 30 SM LÖGUM
UNDIRSTÖÐUR HVÍLA Á BÖGGLABERGSFYLLINGU.
MESTA ÁLAG Á UNDIRSTÖÐUR < 500 kN/M

BR.	DAGS.	EÐLI BREITINGA	SIGN.

EINIHLÍÐ 8
HAFNARFIRÐI

UNDIRSTÖÐUR
MÁLTEIKNING OG SNIÐ

MÆLIKVARÐI 1/50 OG 1/20

DAGS. JÚNÍ 1998

VERK NR. 98 - 14

TEIKN. NR. CP - 01

HANNAÐ SIG

TEIKNAÐ SIG

YFIRFARIÐ

Byggingafulltrúi Hafnarfjarðar
Afgreitt þann
03 NÓV. 1998
Sigurbjartur Halldórsson

TÆKNIÞJÓNUSTA SIGURÐAR ÞORLEIFSSONAR ehf
STRANDGÖTU 11 220 HAFNARFIRÐI
SÍMI 555-4255 FAX 565-2875
E-mail taeknithjonusta@islandia.is

GRUNNMYND 1/50