



ÞAKKANTAR Á HLIÐUM. 1:5

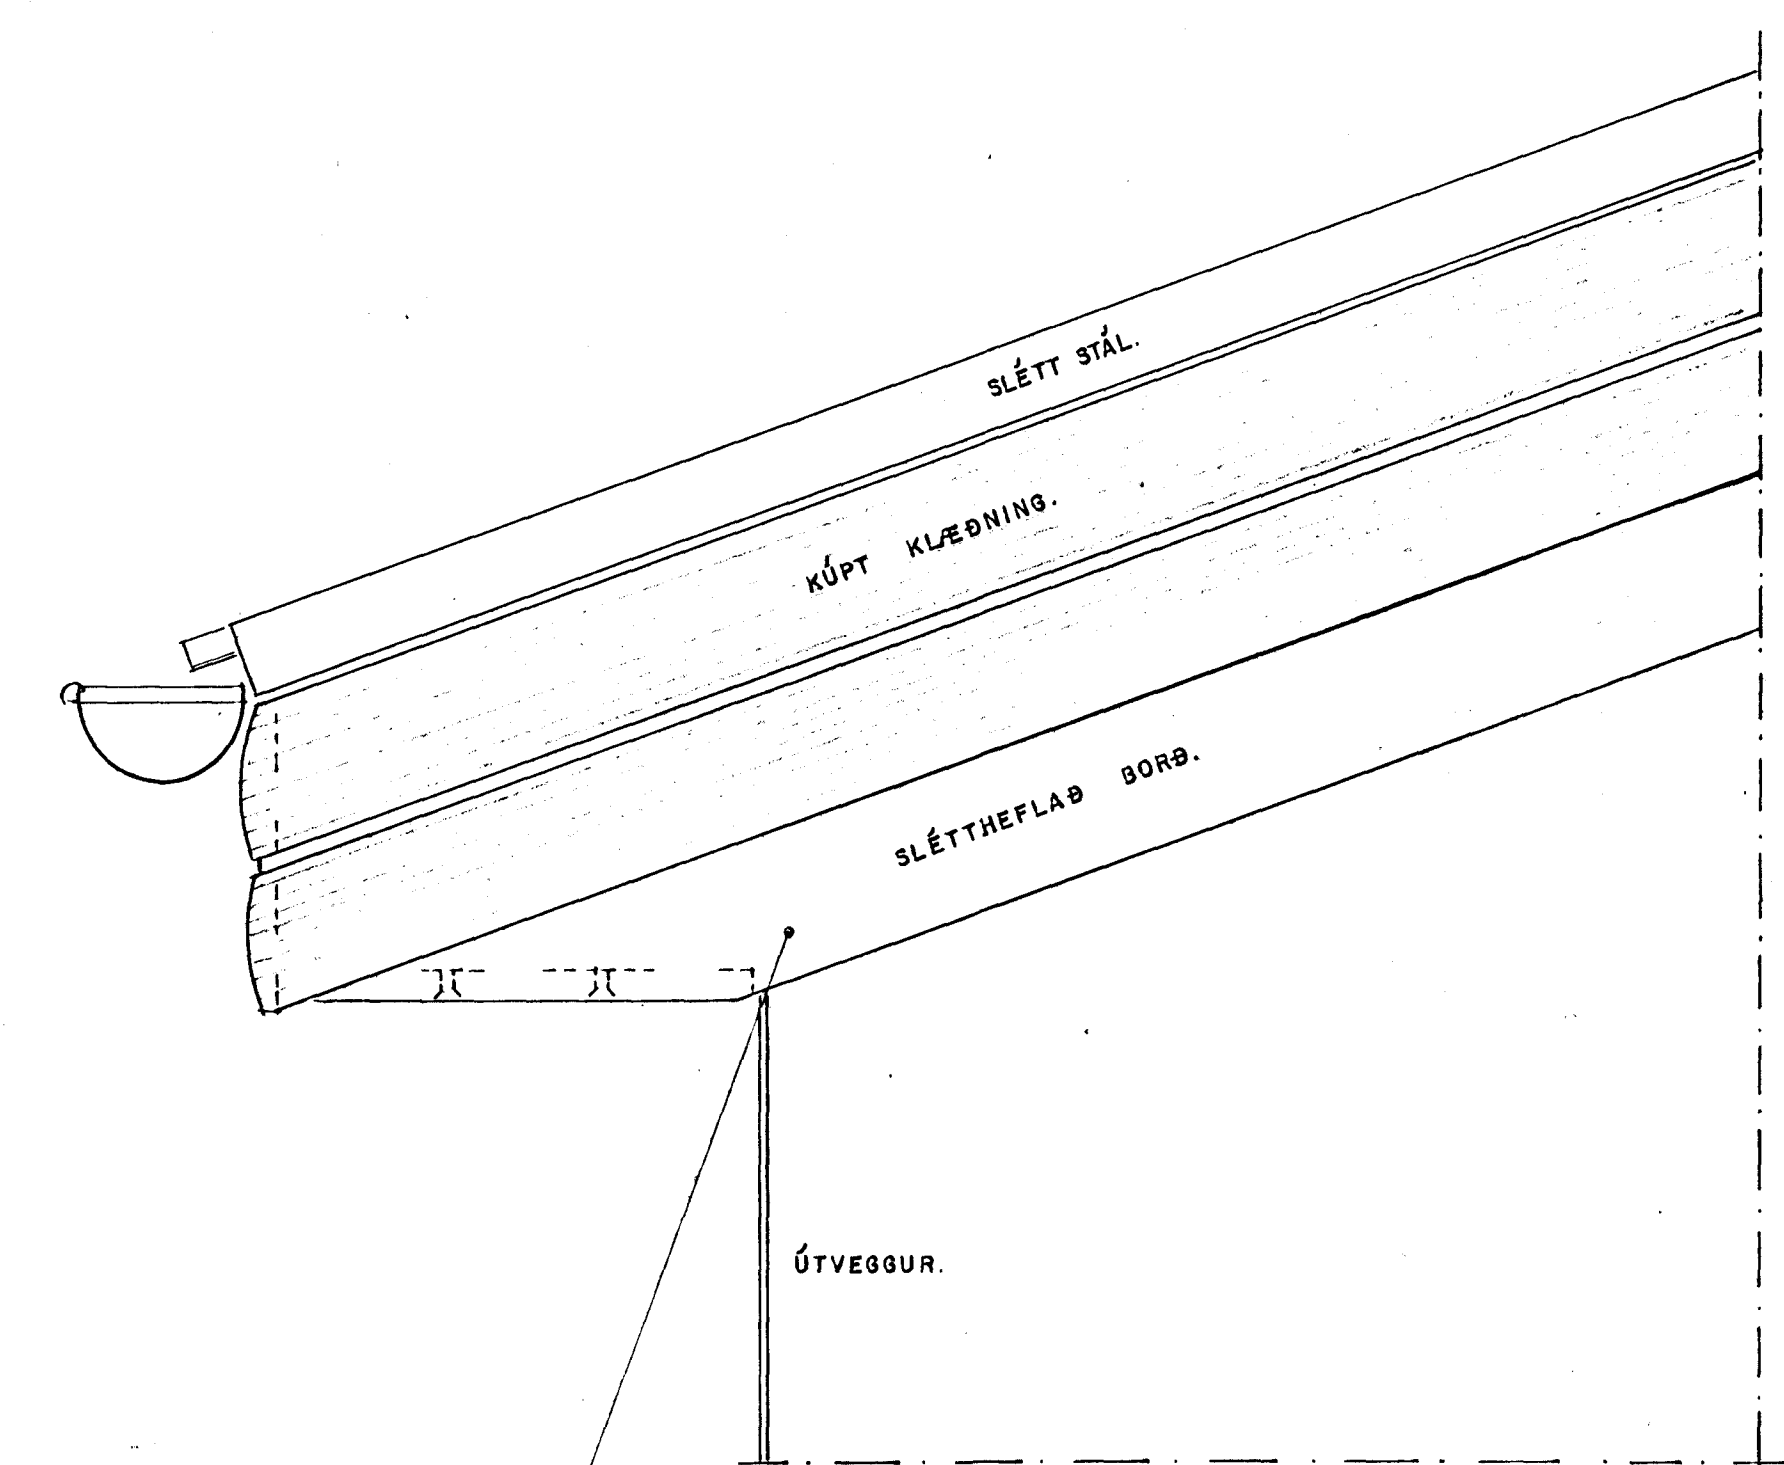

HLIÐARMYND AF GAFLVEGG. 1:5

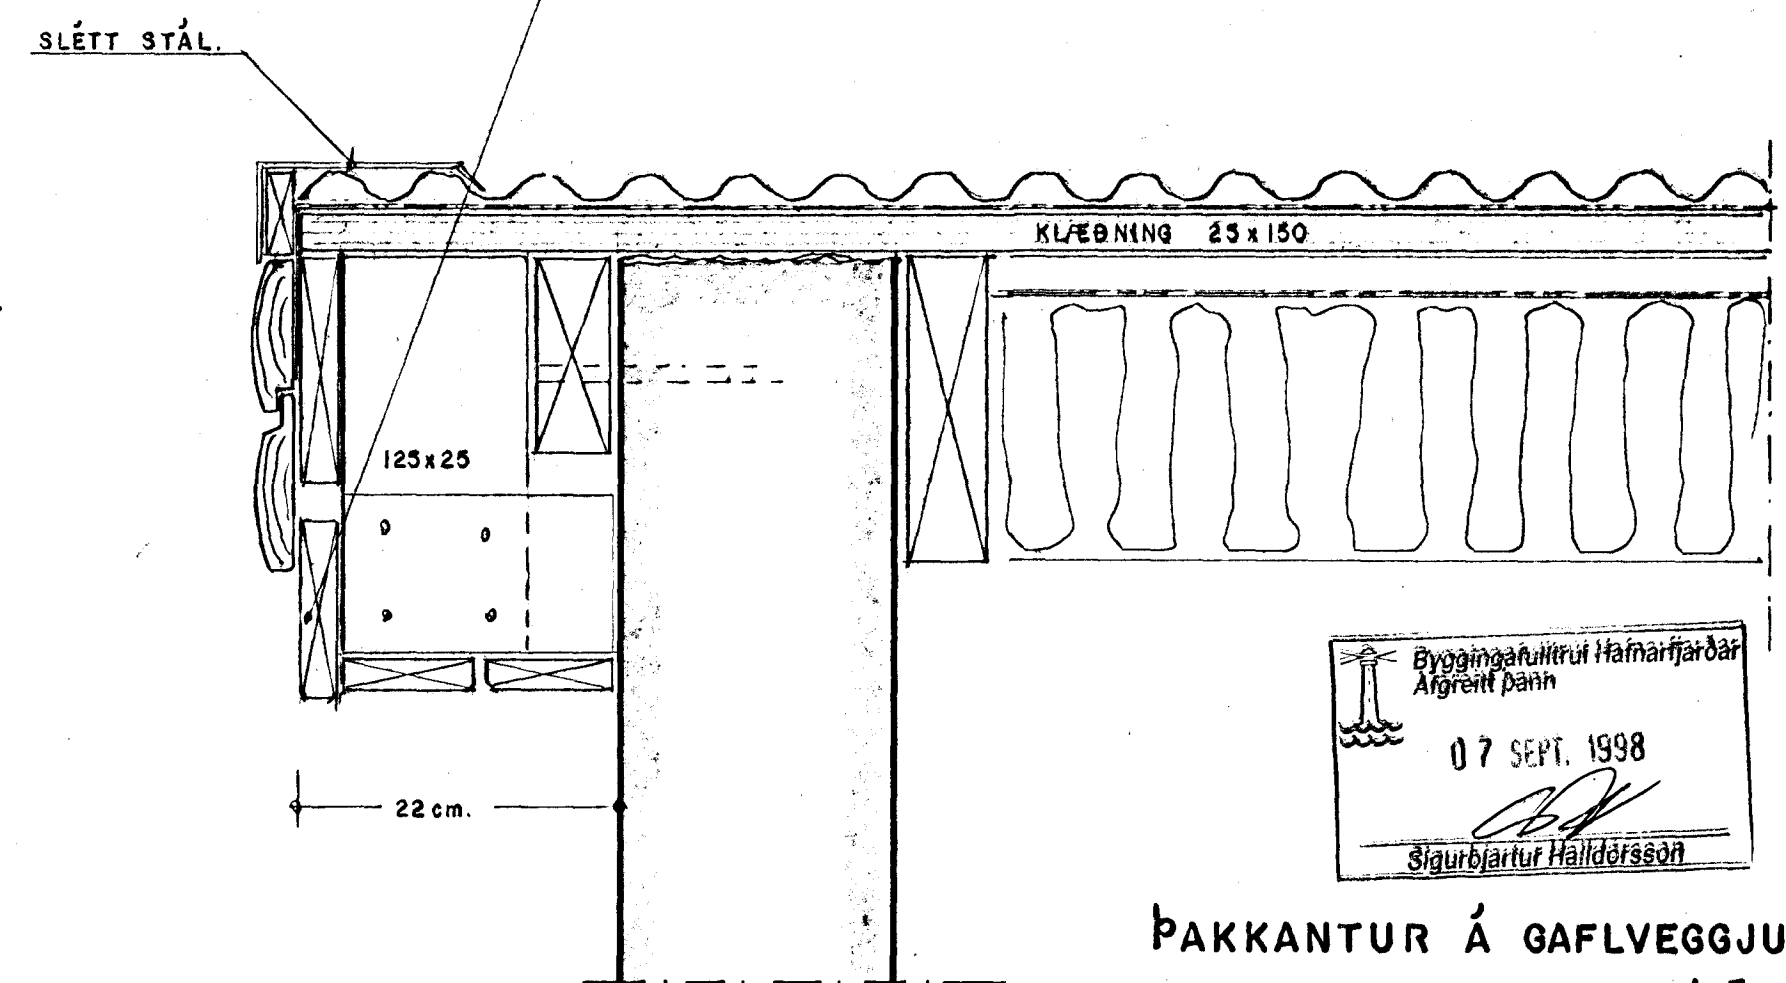

ÞAKKANTUR Á GAFLVEGGJUM. 1:5

Byggingarritur af Hamarfarðar
Afgreitt þann
07 SEPT. 1998
Sigurbjartur Halldórsson