



NORÐ - AUSTURHLIÐ. 1:50

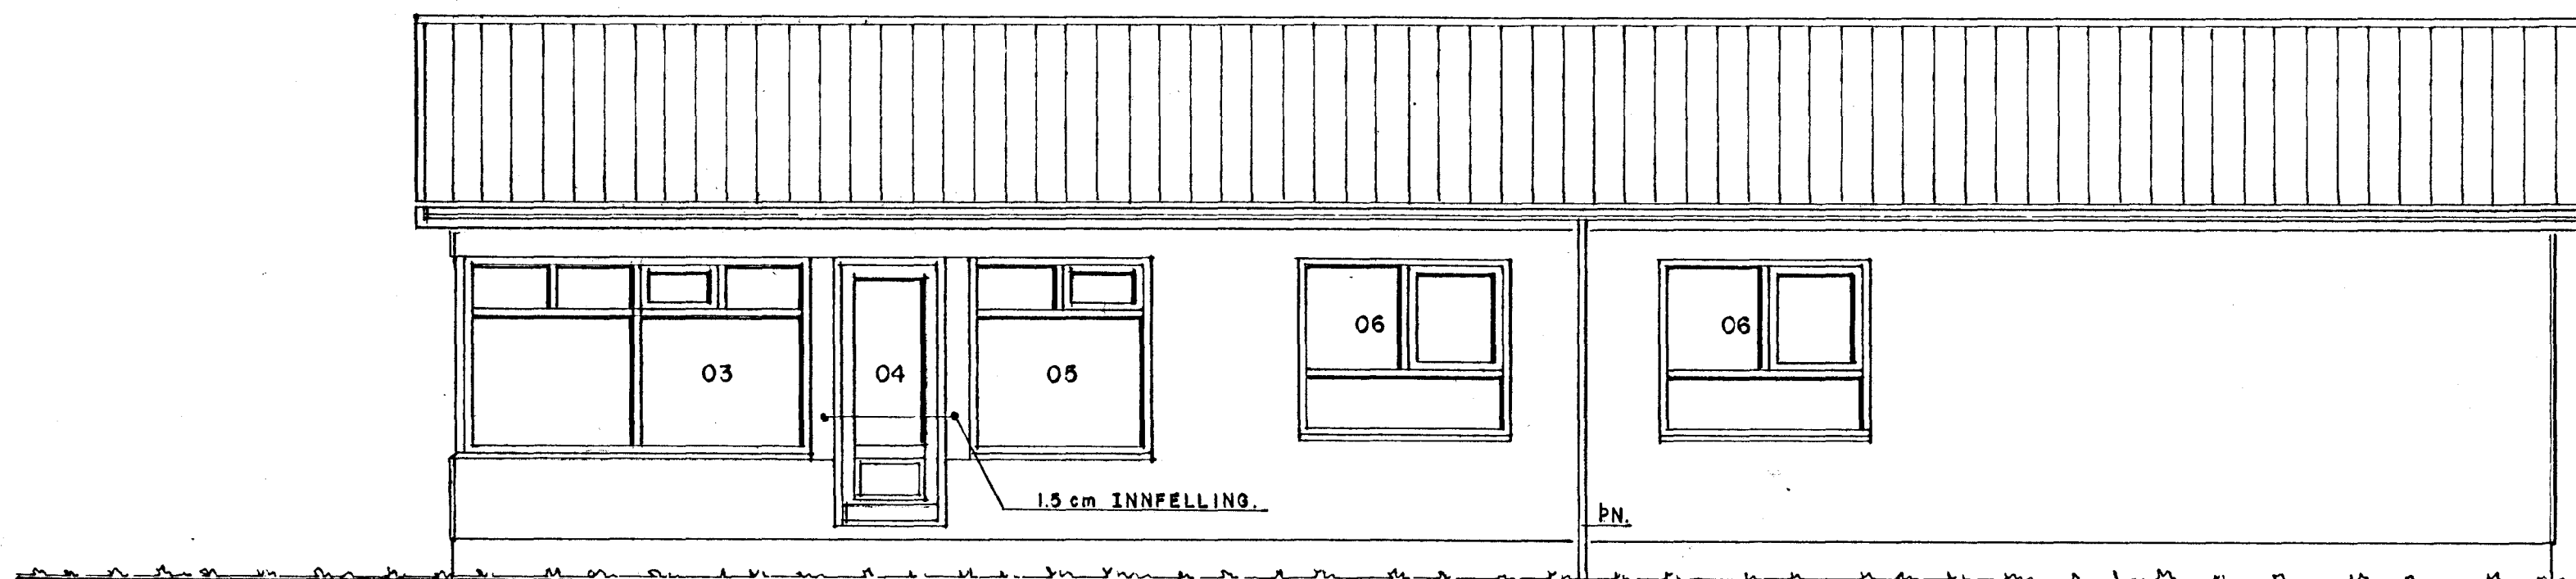

SUÐ - AUSTURHLIÐ. 1:50

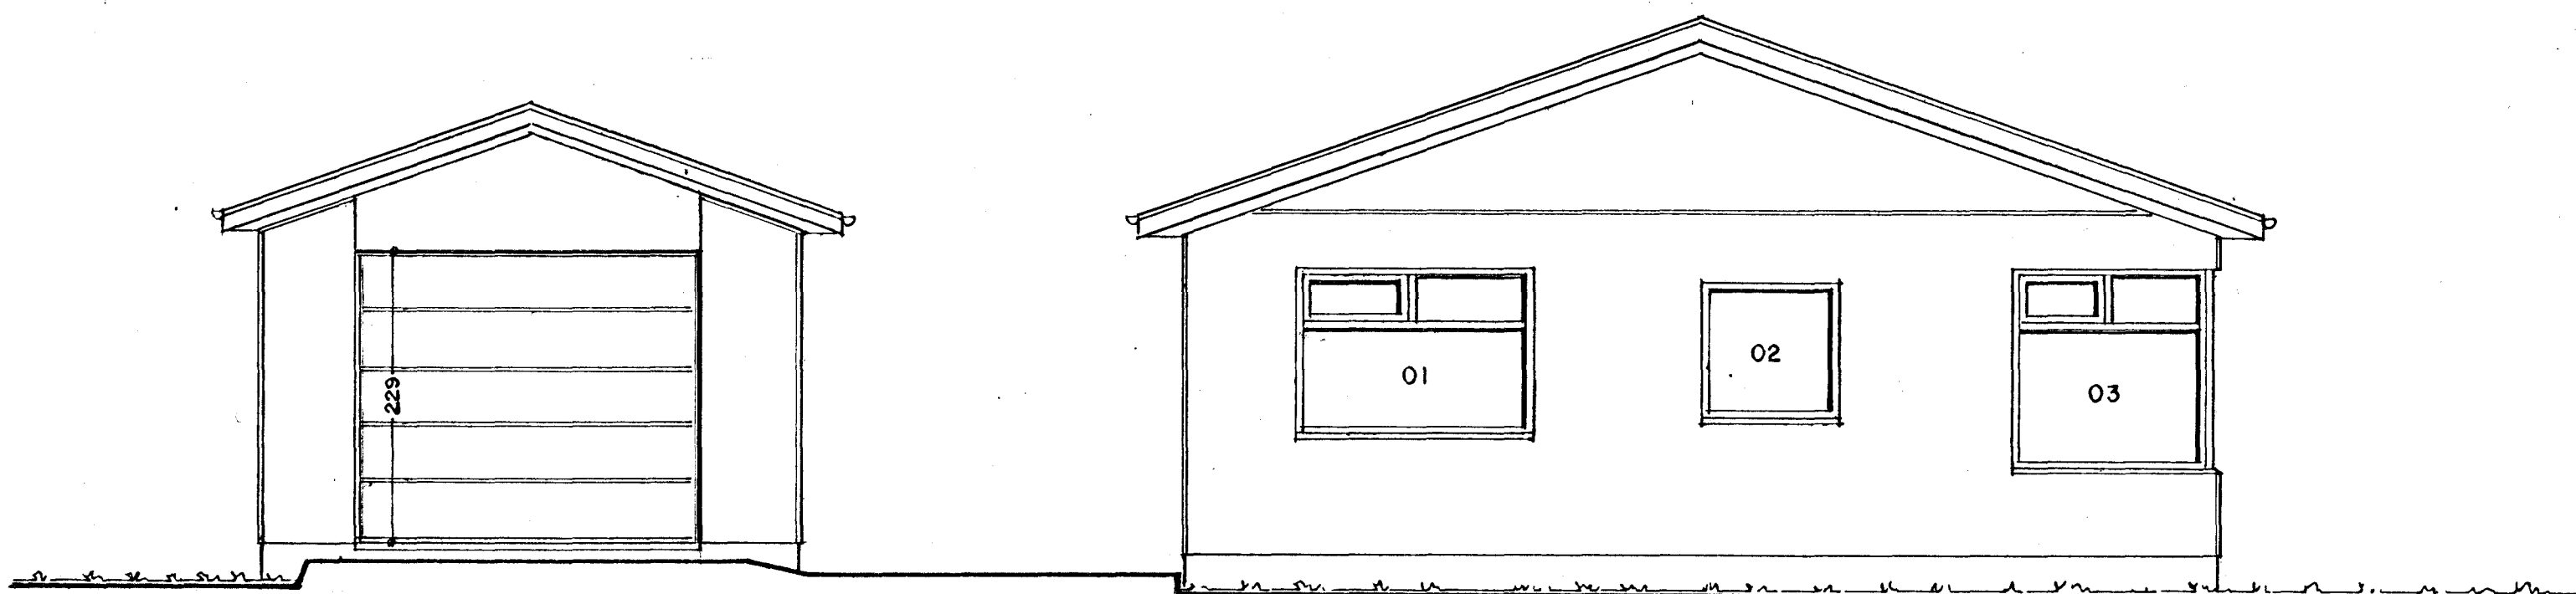

SUÐ - VESTURHLIÐ. 1:50

Byggingahúlltrú Hainarfjarðar
Algreitt þann
07 SEPT. 1998
Sigurbjartur Halldórsson

EINIHLÍÐ. 8 HAFNARFIRÐI. ÚTLIT.
VERK. NR. 191 DAGS. 15.-7.-1998 MÁL. 1:50
TEIKN. NR. 203 BREYTT.
JON GUÐMUNDSSON ARKITEKT *Jon Guðmundsson*
VINNUSTOFA: SKÚLAGÖTU 63 REYKJAVÍK. Sími. 552-5056